


1:2000 0 40 80 120 160 200 m

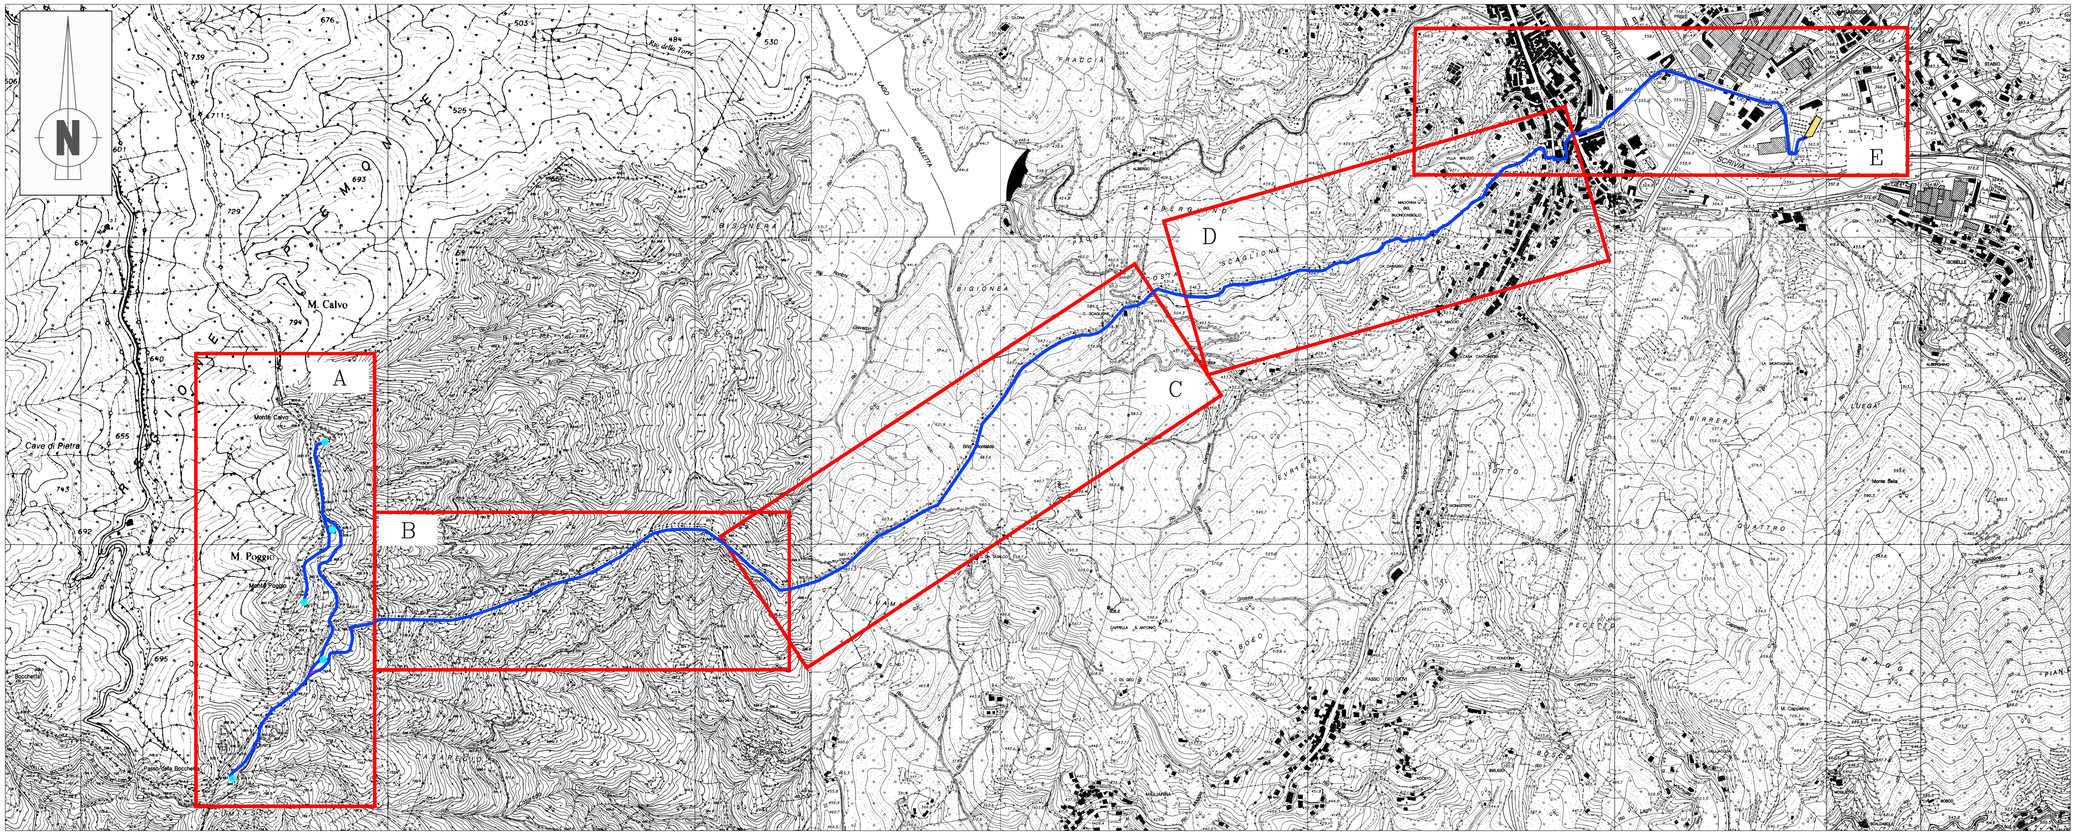

1:10000 0 0,2 0,4 0,6 0,8 1 Km

- divisione fogli catastali
- inquadramenti scala 1:2000 catastali
- cavidotto interrato
- fascia di 4 metri di asservimento
- sottostazione MT/AT
- cabina di sezionamento
- aerogeneratore

REGIONE LIGURIA
PROVINCIA DI GENOVA
COMUNE DI MIGNANEGO

PARCO EOLICO MONTE POGGIO

- PROGETTO DEFINITIVO -

CONNESSIONE ALLA RETE

S.E.V.A. S.r.l. S.B.
SEVA srl Società Benefit
Corso Sempione 33 20145 Milano
P.IVA 00196480073

ORDINE DEGLI INGEGNERI DELLA PROVINCIA DI MILANO
DOTT. ING. CORONA ANDREA
Sez. A Settori:
c) civile e ambientale
b) industriale
d) dell'informazione
N. A 25326

MGN 005	Foglio 3 di 4	SCALA 1/2000	N°prog. 007

Rev. N.	DESCRIZIONE REVISIONE	Data
05		
04		
03		
02		
01		
00	Prima emissione	Dic.21

QUESTO DISEGNO E' DI PROPRIETA' DELLA SOCIETA' S.E.V.A. S.r.l. CHE TUTELERA' I PROPRI DIRITTI A TERMINI DI LEGGE

NOME FILE MGN 0-005-0 A1