

SEZIONE DI POSA CAVIDOTTO INTERRATO: DOPPIA TERNA MEDESIMO SCAVO IN STRADA ASFALTATA
SCALA 1:50

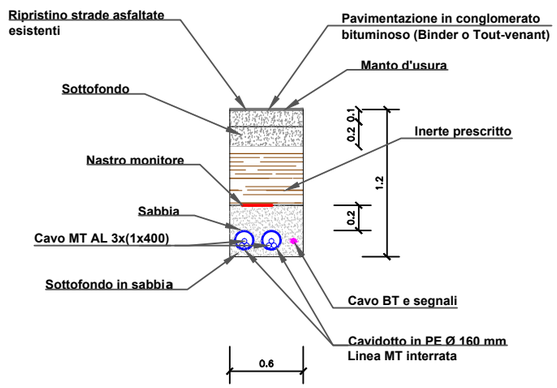


CANALIZZAZIONE TIPO B

SEZIONE DI POSA CAVIDOTTO: ATTRAVERSAMENTO SU SPALLA PONTE ESISTENTE
SCALA 1:50

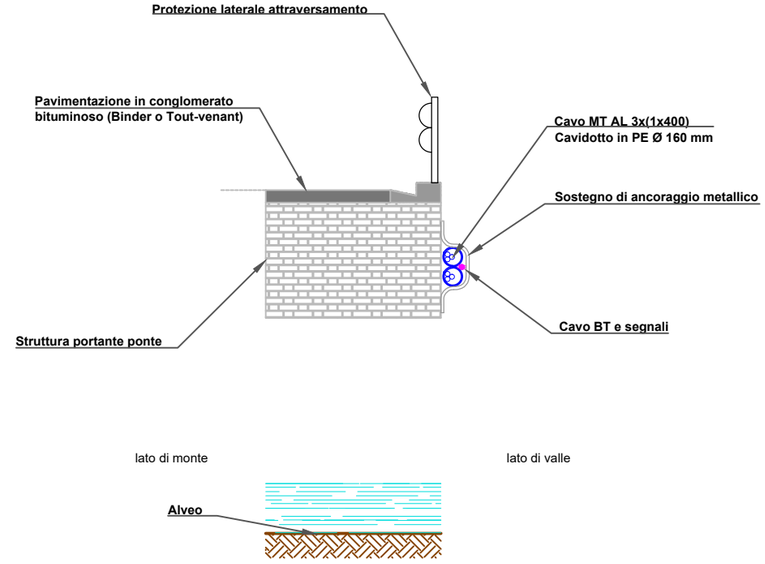

SEZIONE DI POSA CAVIDOTTO INTERRATO: DOPPIA TERNA MEDESIMO SCAVO IN TERRENO NATURALE
SCALA 1:50

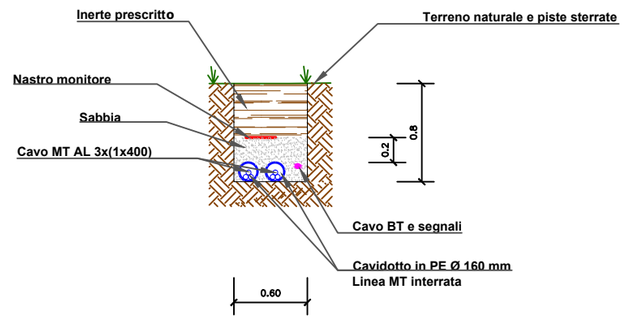

CANALIZZAZIONE TIPO A

REGIONE LIGURIA
PROVINCIA DI GENOVA
COMUNE DI MIGNANEGO

PARCO EOLICO MONTE POGGIO

- PROGETTO DEFINITIVO -

CONNESSIONE ALLA RETE

S.E.V.A. S.r.l. S.B.
SEVA srl Società Benefit
Corso Sempione 33 20145 Milano
P.IVA 00196480073

ORDINE DEGLI INGEGNERI DELLA PROVINCIA DI MILANO
DOTT. ING. CORONA ANDREA
Sez. A Settori:
a) civile e ambientale
b) industriale
c) dell'informazione
n° A 25329

MGN 005	Foglio 4 di 4	SCALA 1/50	N°prog. 008

Rev. N.	DESCRIZIONE REVISIONE	Data
05		
04		
03		
02		
01		
00	Prima emissione	Dic.21

QUESTO DISEGNO E' DI PROPRIETA' DELLA SOCIETA' S.E.V.A. S.r.l. CHE TUTELERA' I PROPRI DIRITTI A TERMINI DI LEGGE

NOME FILE MGN 0-005-0 A3