
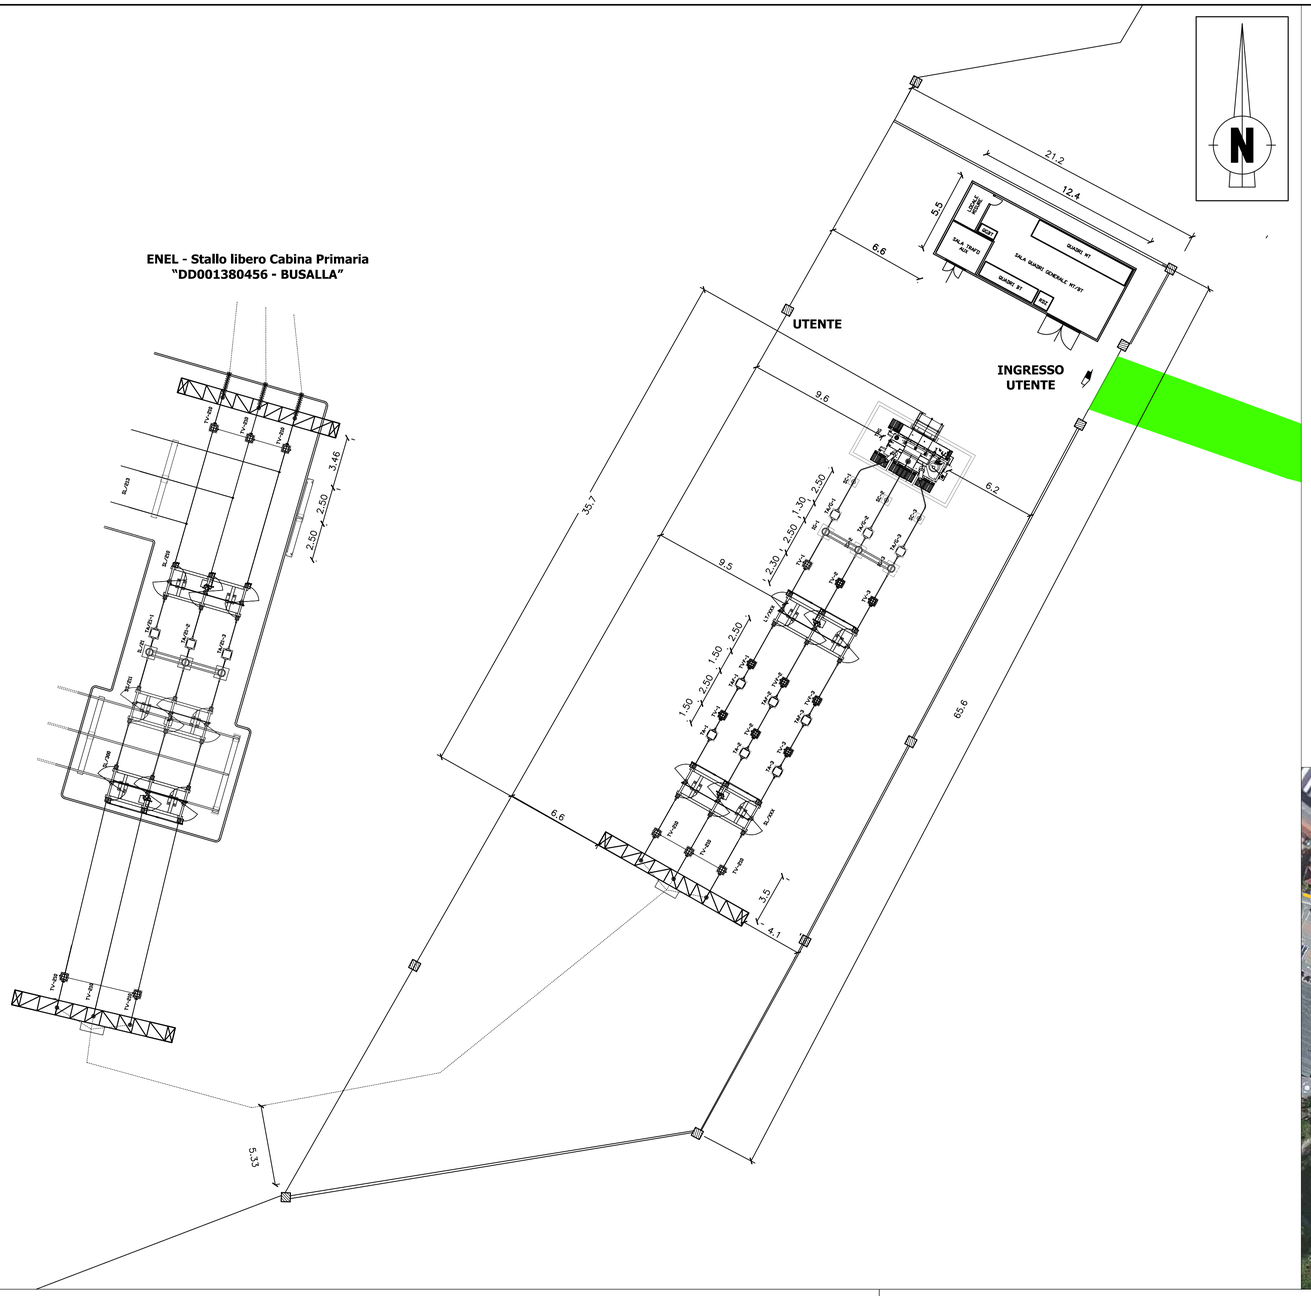


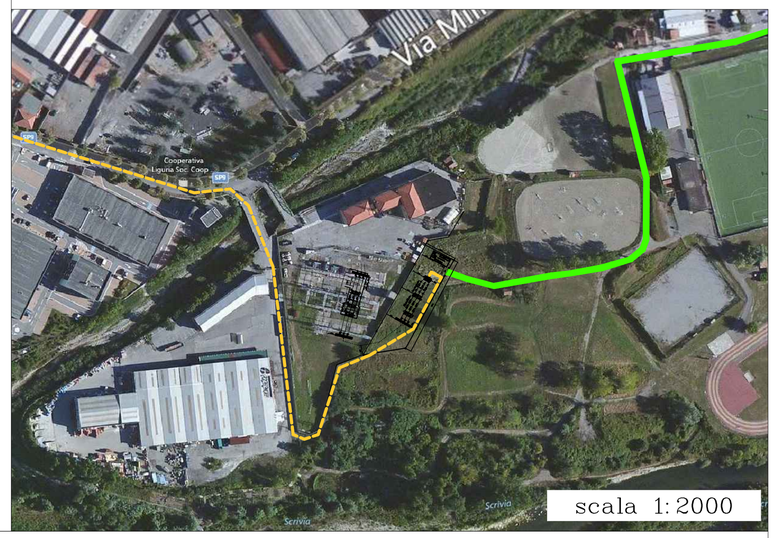


LEGENDA:


- linea elettrica interrata MT
- Pista di accesso temporanea
- Terreno Naturale

1:200 0 4 8 12 16 20 m


PLANIMETRIA SOTTOSTAZIONE DI TRASFORMAZIONE

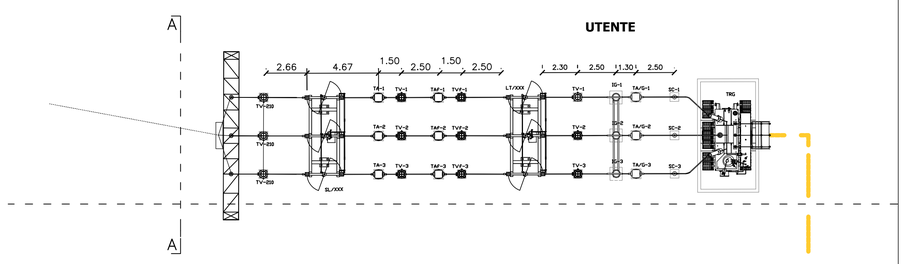

SEZIONE A-A

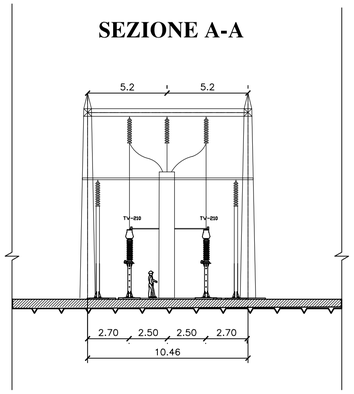

SEZIONE B-B

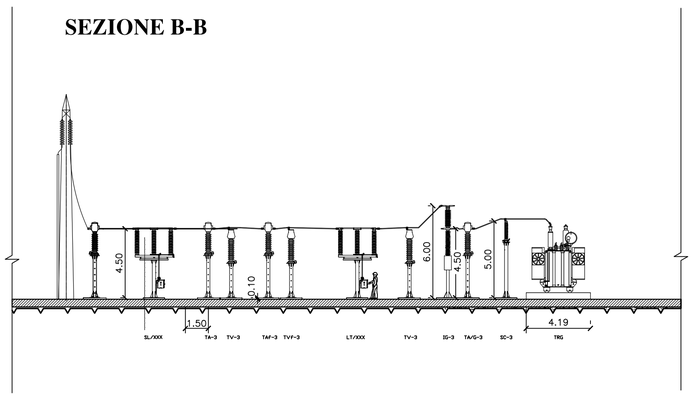

REGIONE LIGURIA
PROVINCIA DI GENOVA
COMUNE DI MIGNANEGO

PARCO EOLICO MONTE POGGIO

- PROGETTO DEFINITIVO -

NUOVA CABINA DI CONSEGNA
Planimetria e Sezioni

S.E.V.A. S.r.l. S.B.
SEVA srl Società Benefit
Corso Sempione 33 20145 Milano
P.IVA 00196480073

DOTT. ING. CORONA ANDREA
Sez. A Settori:
a) civile e ambientale
b) industriale
c) dell'informazione
N. A 25329
ORDINE DEGLI INGEGNERI DELLA PROVINCIA DI MILANO

MGN 006	Foglio 1 di 1	SCALA 1/200	N°prog. 009

Rev. N.	DESCRIZIONE REVISIONE	Data
05		
04		
03		
02		
01		
00	Prima emissione	Dic.21

QUESTO DISEGNO E' DI PROPRIETA' DELLA SOCIETA' S.E.V.A. S.r.l. CHE TUTELERA' I PROPRI DIRITTI A TERMINI DI LEGGE

NOME FILE MGN 0-006-0 A1