
PLANIMETRIA **scala 1:250**

LEGENDA PLANIMETRIA

- Ciglio viabilità sterrata esistente
- Tracciati metanodotti esistenti
- Ciglio viabilità in progetto
- Quota di progetto qp

NOTE

Stampare a colori

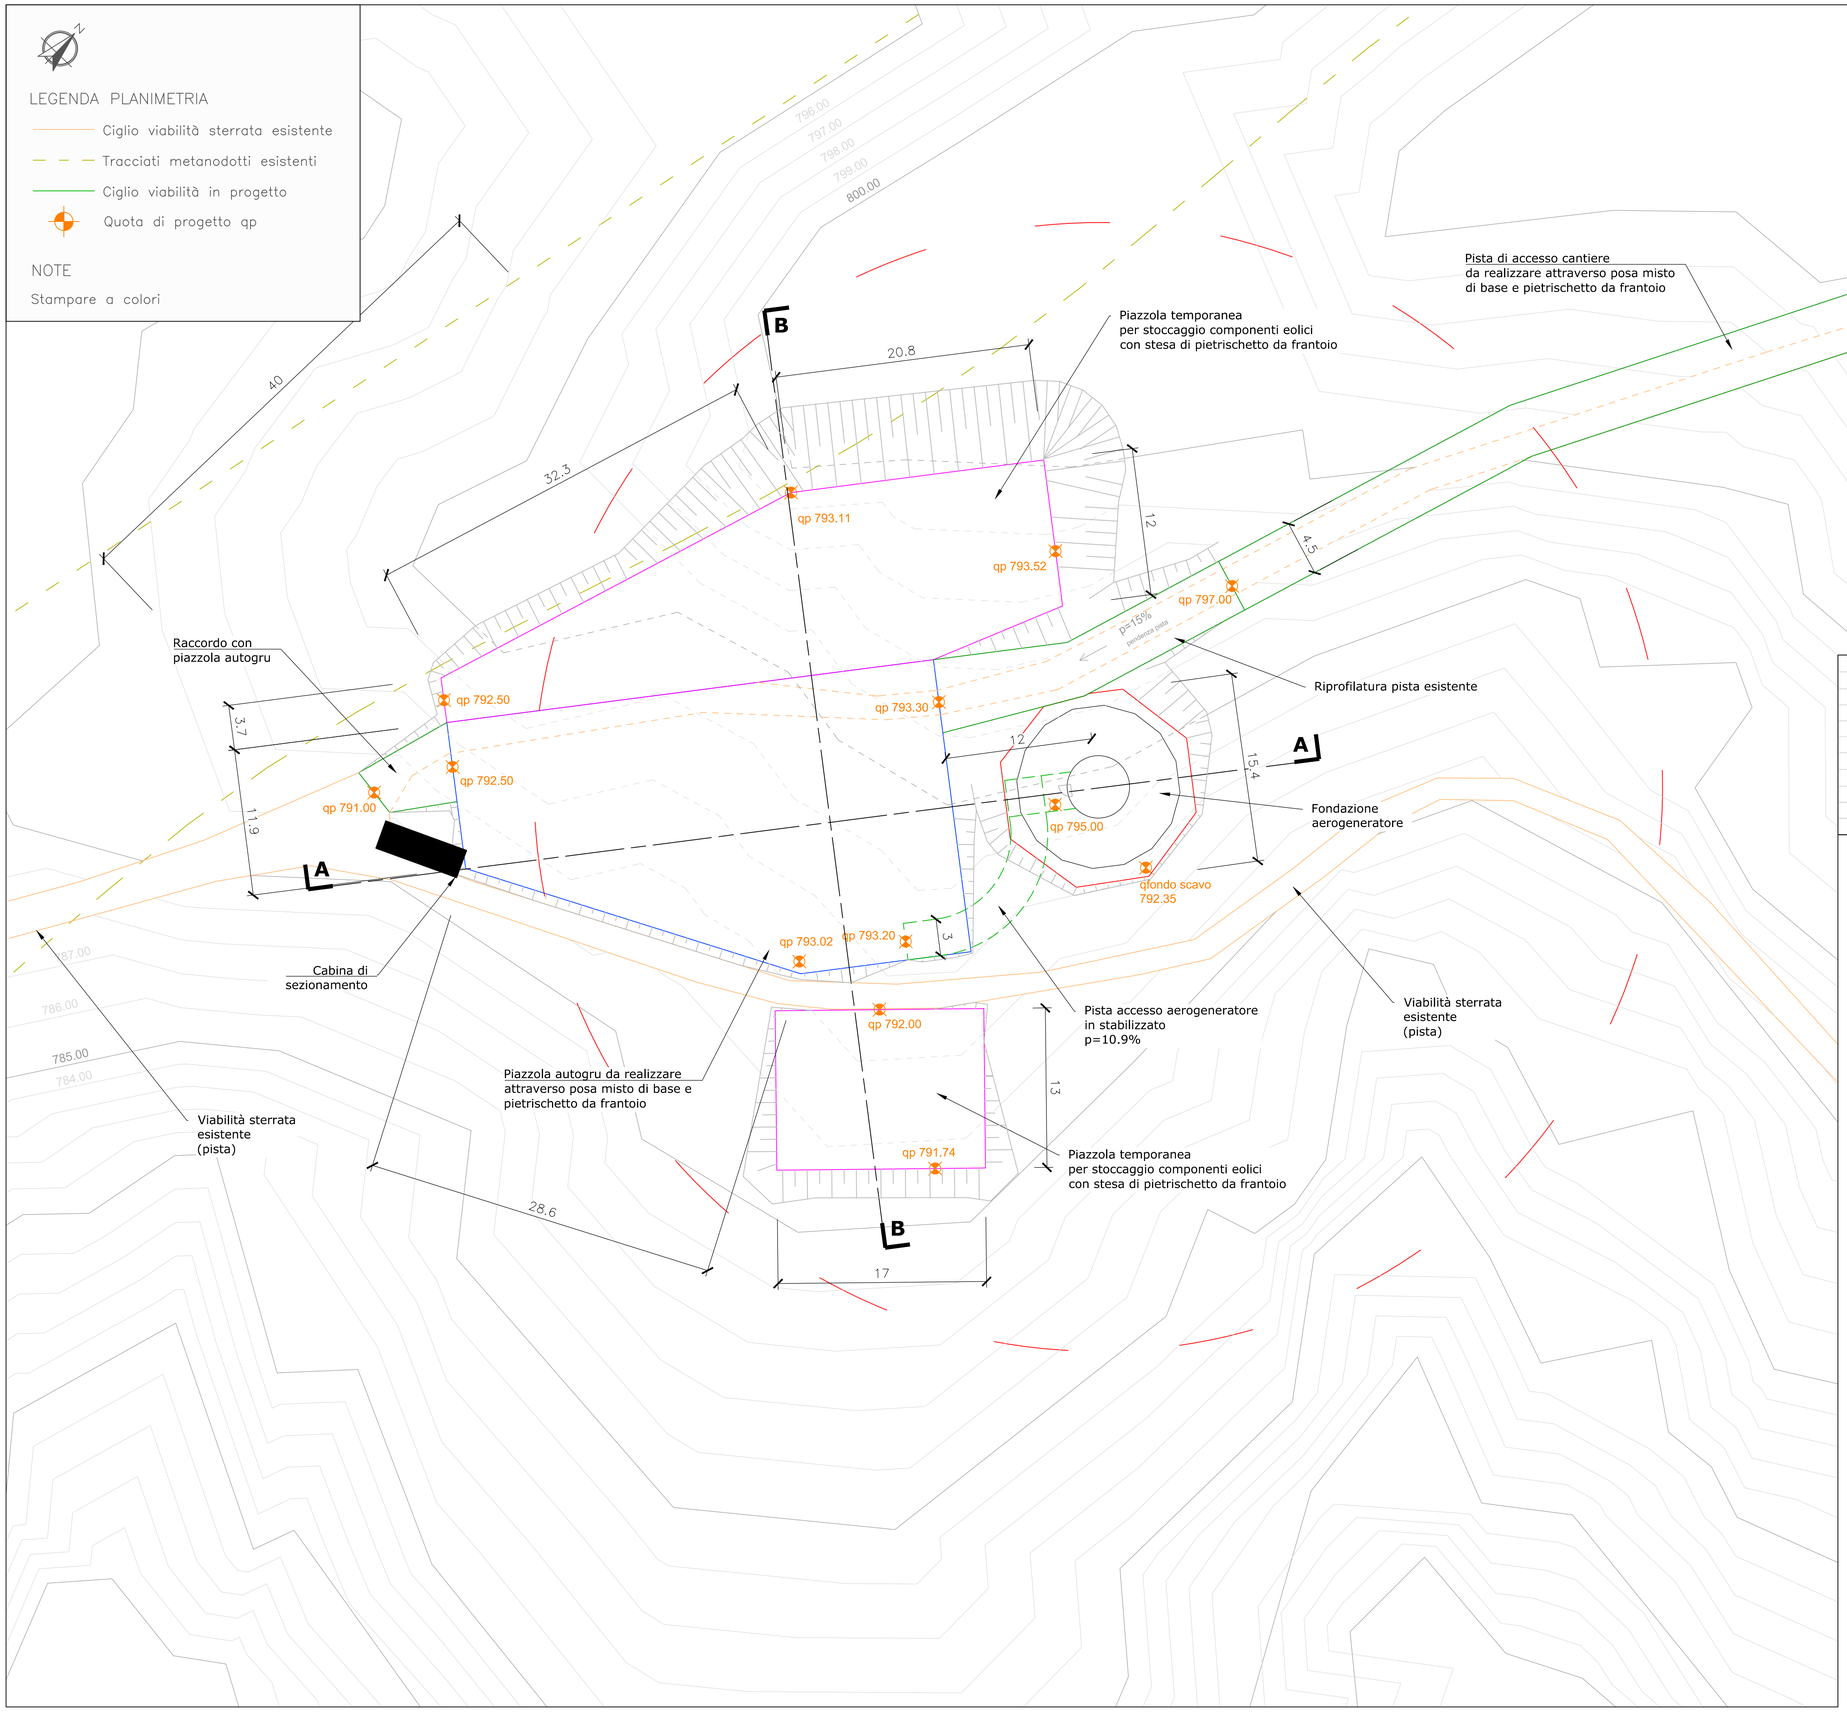

	DESCRIZIONE	SCAVO	RINTERRO	RIPORTO	ECCEDENZA
WTG	Pista di accesso cantiere	69.7		73.4	-3.7
	Pista accesso wtg			163.35	-163.4
	Piazzola gru	657.9		396.2	261.7
	Piazzole di stoccaggio componenti	1802.2		1126.8	675.5
	Fondazione WTG	729.0	513.6	985.7	-770.3
	TOTALI	3259	514	2745	0

N.B.: I valori sono espressi in m³

1: 250 0 5 10 15 20 25 m

REGIONE LIGURIA
PROVINCIA DI GENOVA
COMUNE DI MIGNANEGO

PARCO EOLICO MONTE POGGIO

- PROGETTO DEFINITIVO -

Layout di Progetto WTG 2
Planimetria

S.E.V.A. S.r.l. S.B.

SEVA srl Società Benefit
Corso Sempione 33 20145 Milano
P.IVA 00196480073

ORDINE DEGLI INGEGNERI DELLA PROVINCIA DI MILANO
DOTT. ING. CORONA ANDREA
Sez. A Settori:
a) civile e ambientale
b) industriale
c) dell'informazione
n. 15.4.2535

MGN 102	Foglio 1 di 2	SCALA 1/250	N°prog. 034

Rev. N.	DESCRIZIONE REVISIONE	Data
05		
04		
03		
02		
01		
00	Prima emissione	Dic.21

QUESTO DISEGNO E' DI PROPRIETA' DELLA SOCIETA' S.E.V.A. S.r.l. CHE TUTELERA' I PROPRI DIRITTI A TERMINI DI LEGGE