
PLANIMETRIA scala 1:250

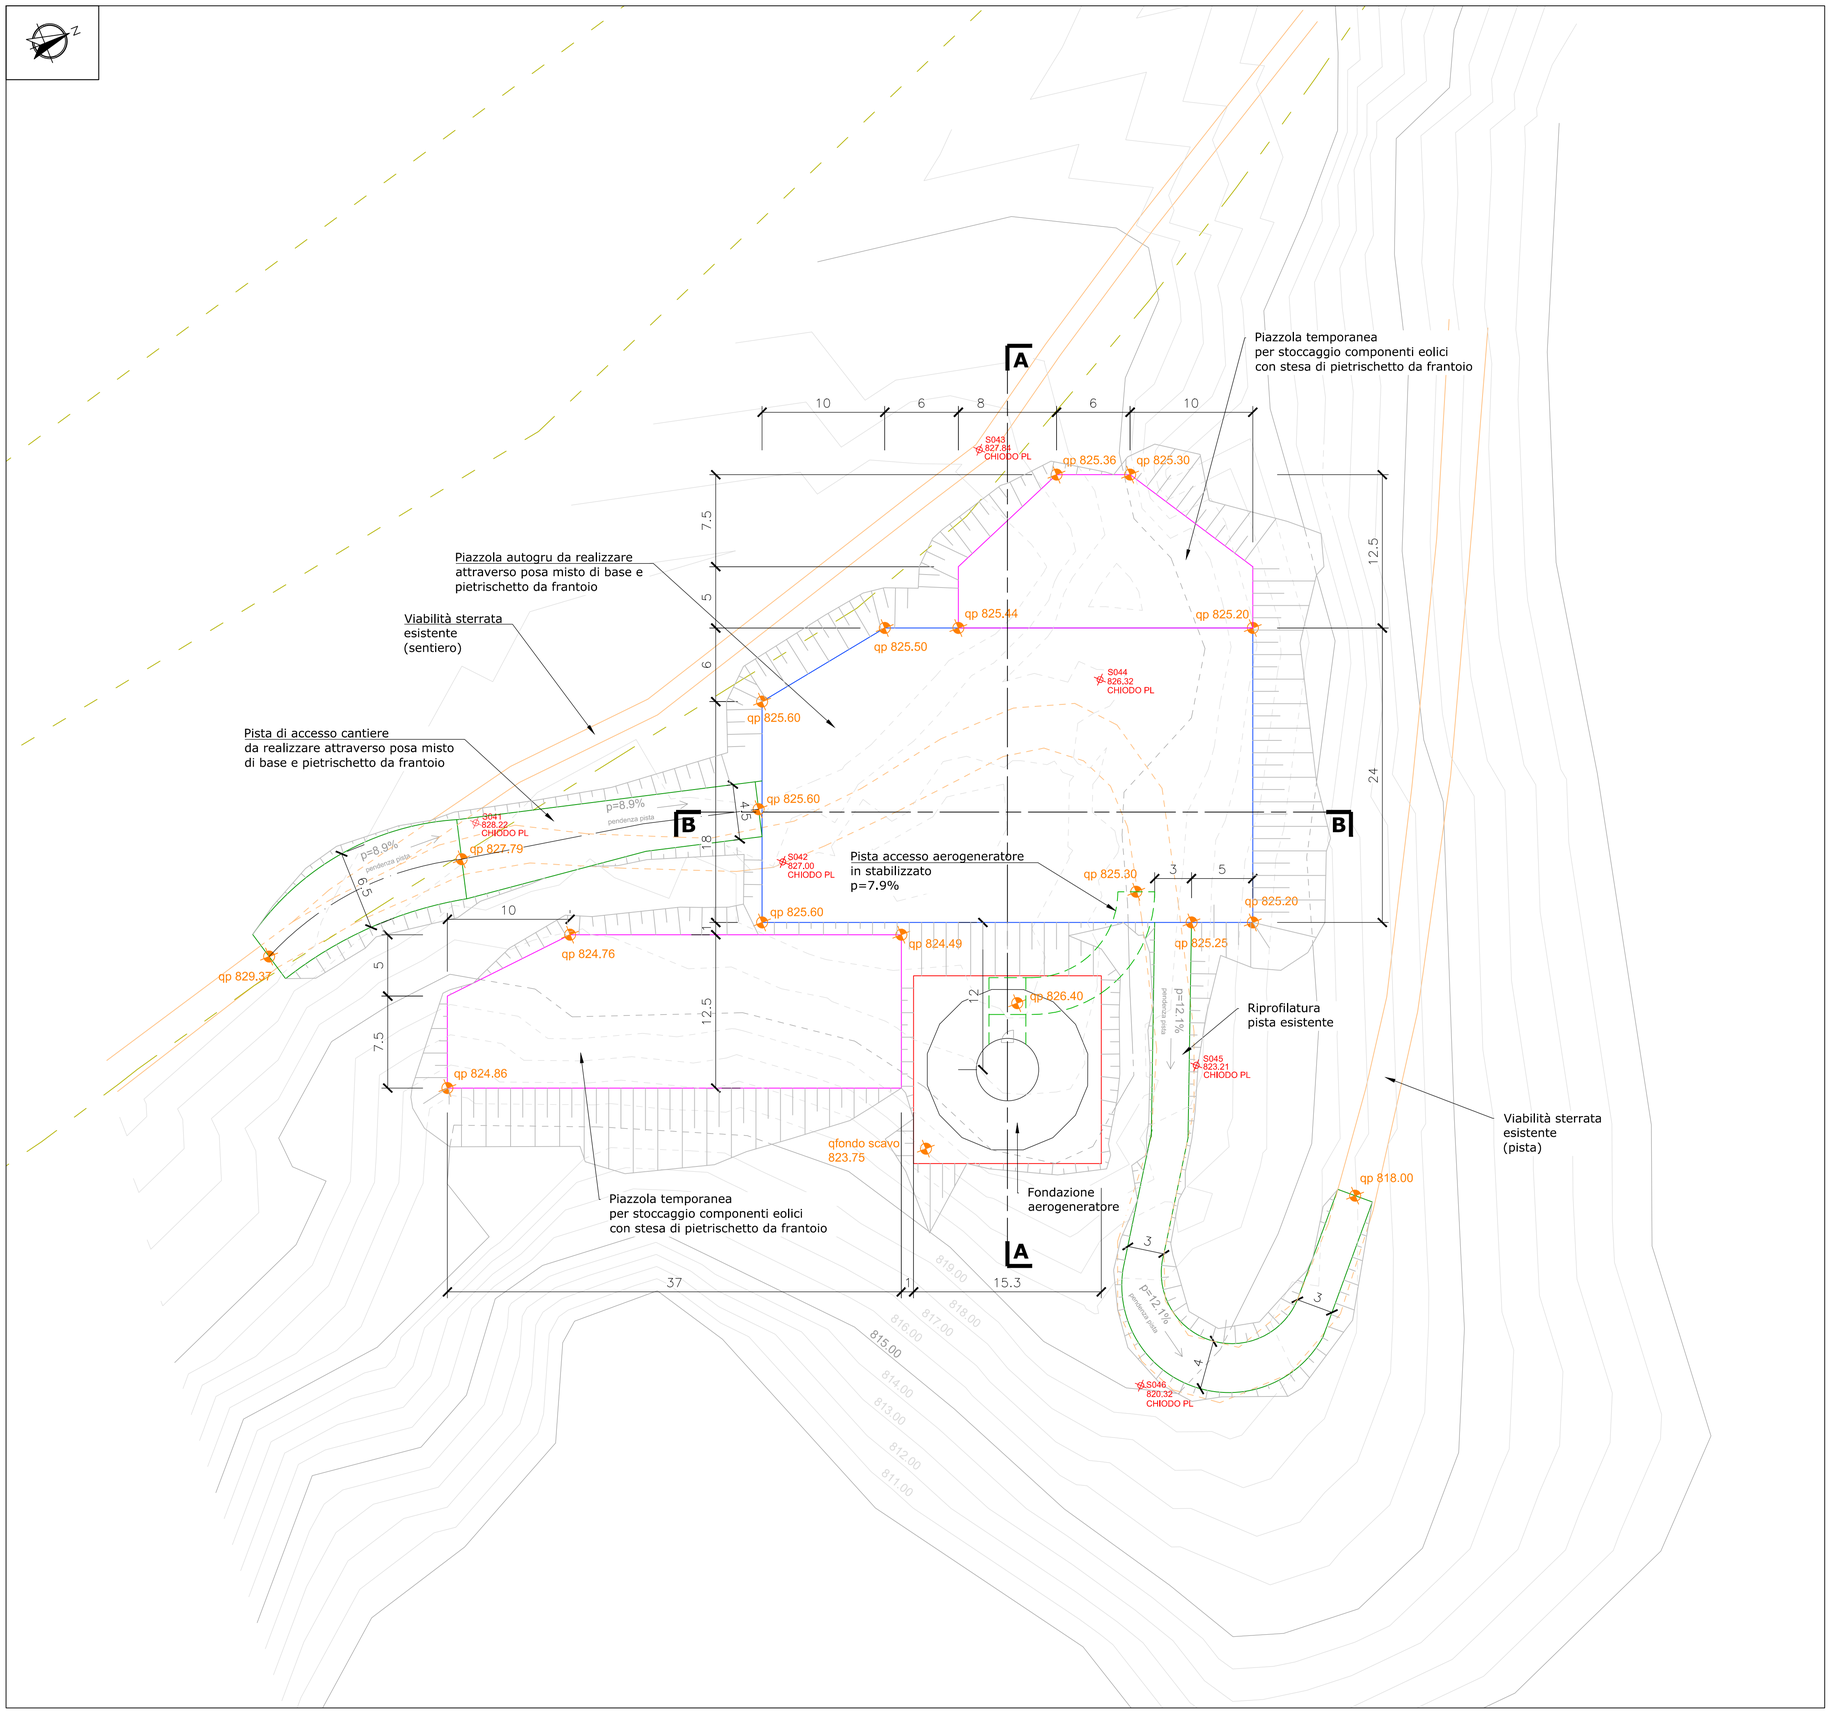

	DESCRIZIONE	SCAVO	RINTERRO	RIPORTO	ECCEDENZA
WTG	Pista di accesso cantiere	184.0		13.7	170.3
	Riprofilatura piste esistenti	3.7		186.2	-182.5
	Pista accesso wtg			67.0	-67.0
	Piazzola gru	1220.3		511.5	708.7
	Piazzole di stoccaggio componenti	543.8		801.1	-257.3
	Fondazione WTG	635.1	419.7	304.5	-89.1
	TOTALI	2587	420	1884	283

N.B.: I valori sono espressi in m³

Il volume di terra in esubero verrà posizionato nell'area di cantiere della WTG3

LEGENDA PLANIMETRIA

- Ciglio viabilità sterrata esistente
- Tracciati metanodotti esistenti
- Ciglio viabilità in progetto
- Quota di progetto qp

NOTE

Stampare a colori

1:250 0 5 10 15 20 25 m

REGIONE LIGURIA
PROVINCIA DI GENOVA
COMUNE DI MIGNANEGO

PARCO EOLICO MONTE POGGIO

- PROGETTO DEFINITIVO -

Layout di Progetto WTG 5
Planimetria

S.E.V.A. S.r.l. S.B.
SEVA srl Società Benefit
Corso Sempione 33 20145 Milano
P.IVA 00196480073

ORDINE DEGLI INGEGNERI DELLA PROVINCIA DI MILANO
DOTT. ING. CORONA ANDREA
Sez. A
Settori:
a) civile e ambientale
b) industriale
c) dell'informazione
N. A 25329

MGN 105	Foglio 1 di 2	SCALA 1/250	N°prog. 040

Rev. N.	DESCRIZIONE REVISIONE	Data
05		
04		
03		
02		
01		
00	Prima emissione	Dic.21

QUESTO DISEGNO E' DI PROPRIETA' DELLA SOCIETA' S.E.V.A. S.r.l. CHE TUTELERA' I PROPRI DIRITTI A TERMINI DI LEGGE

NOME FILE MGN 0-105-0 A1