

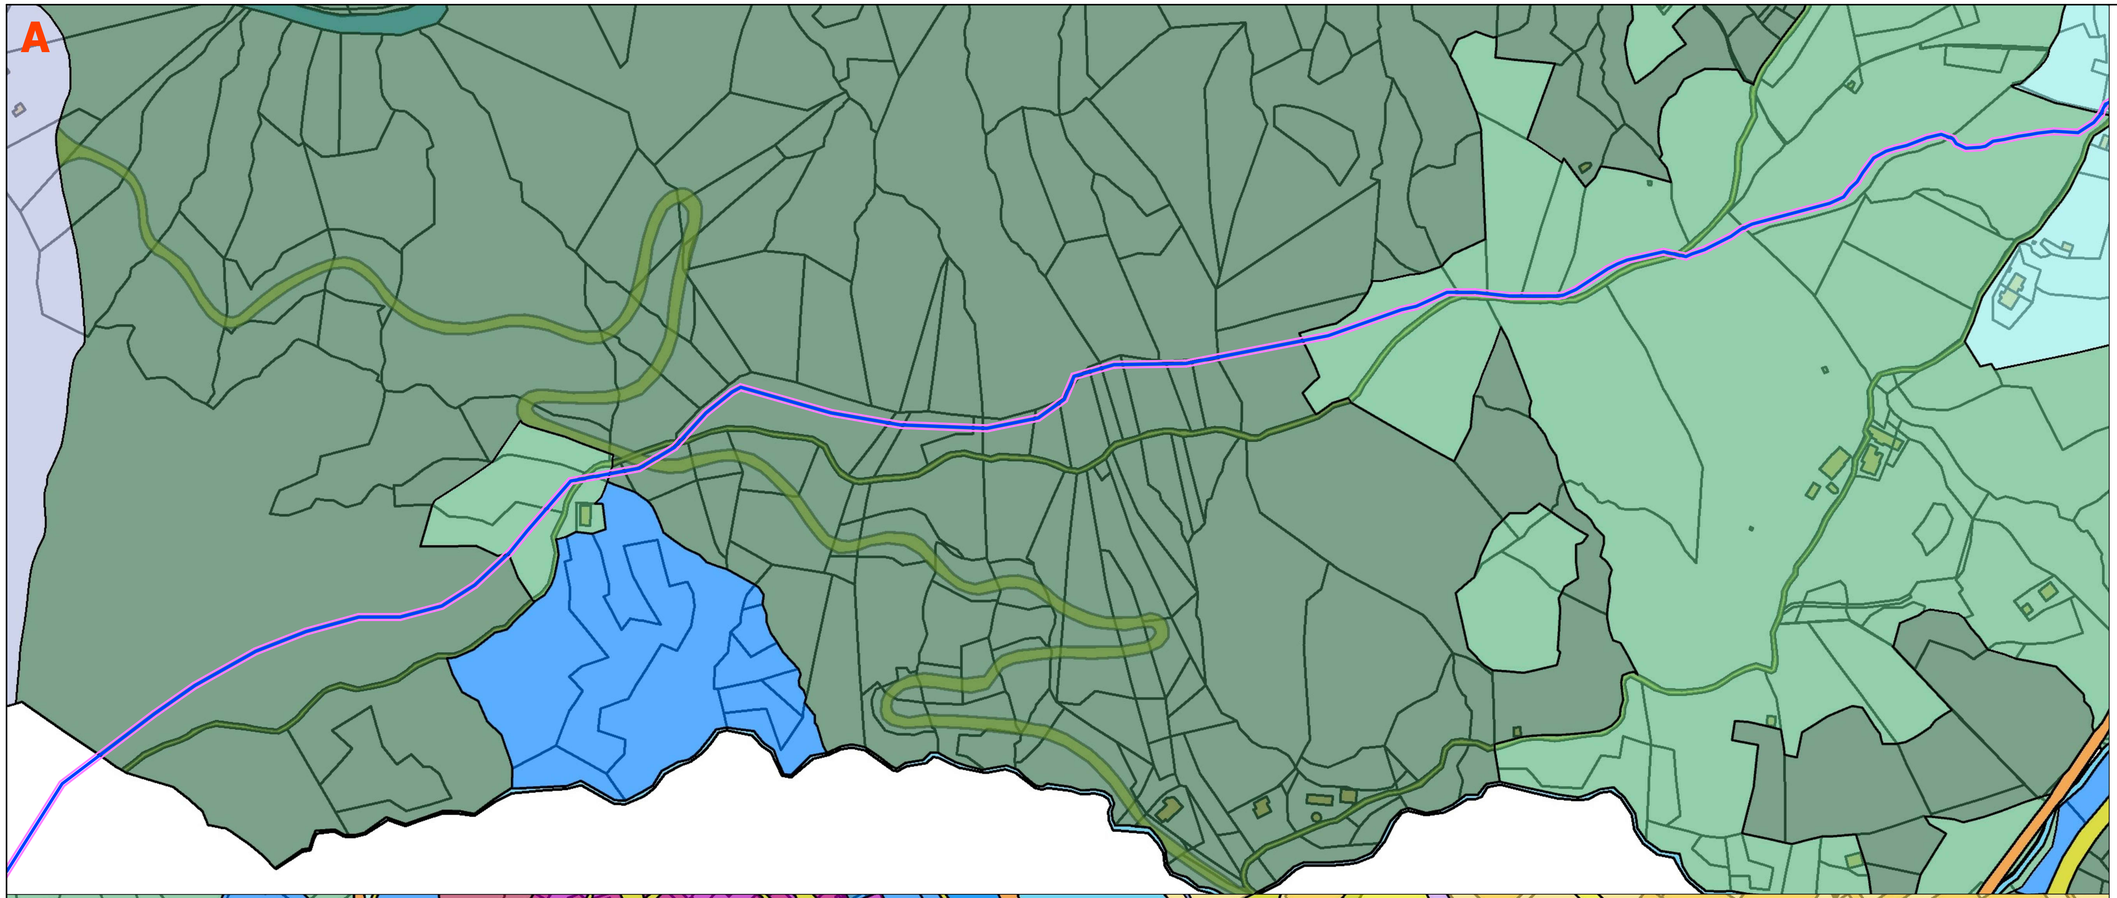


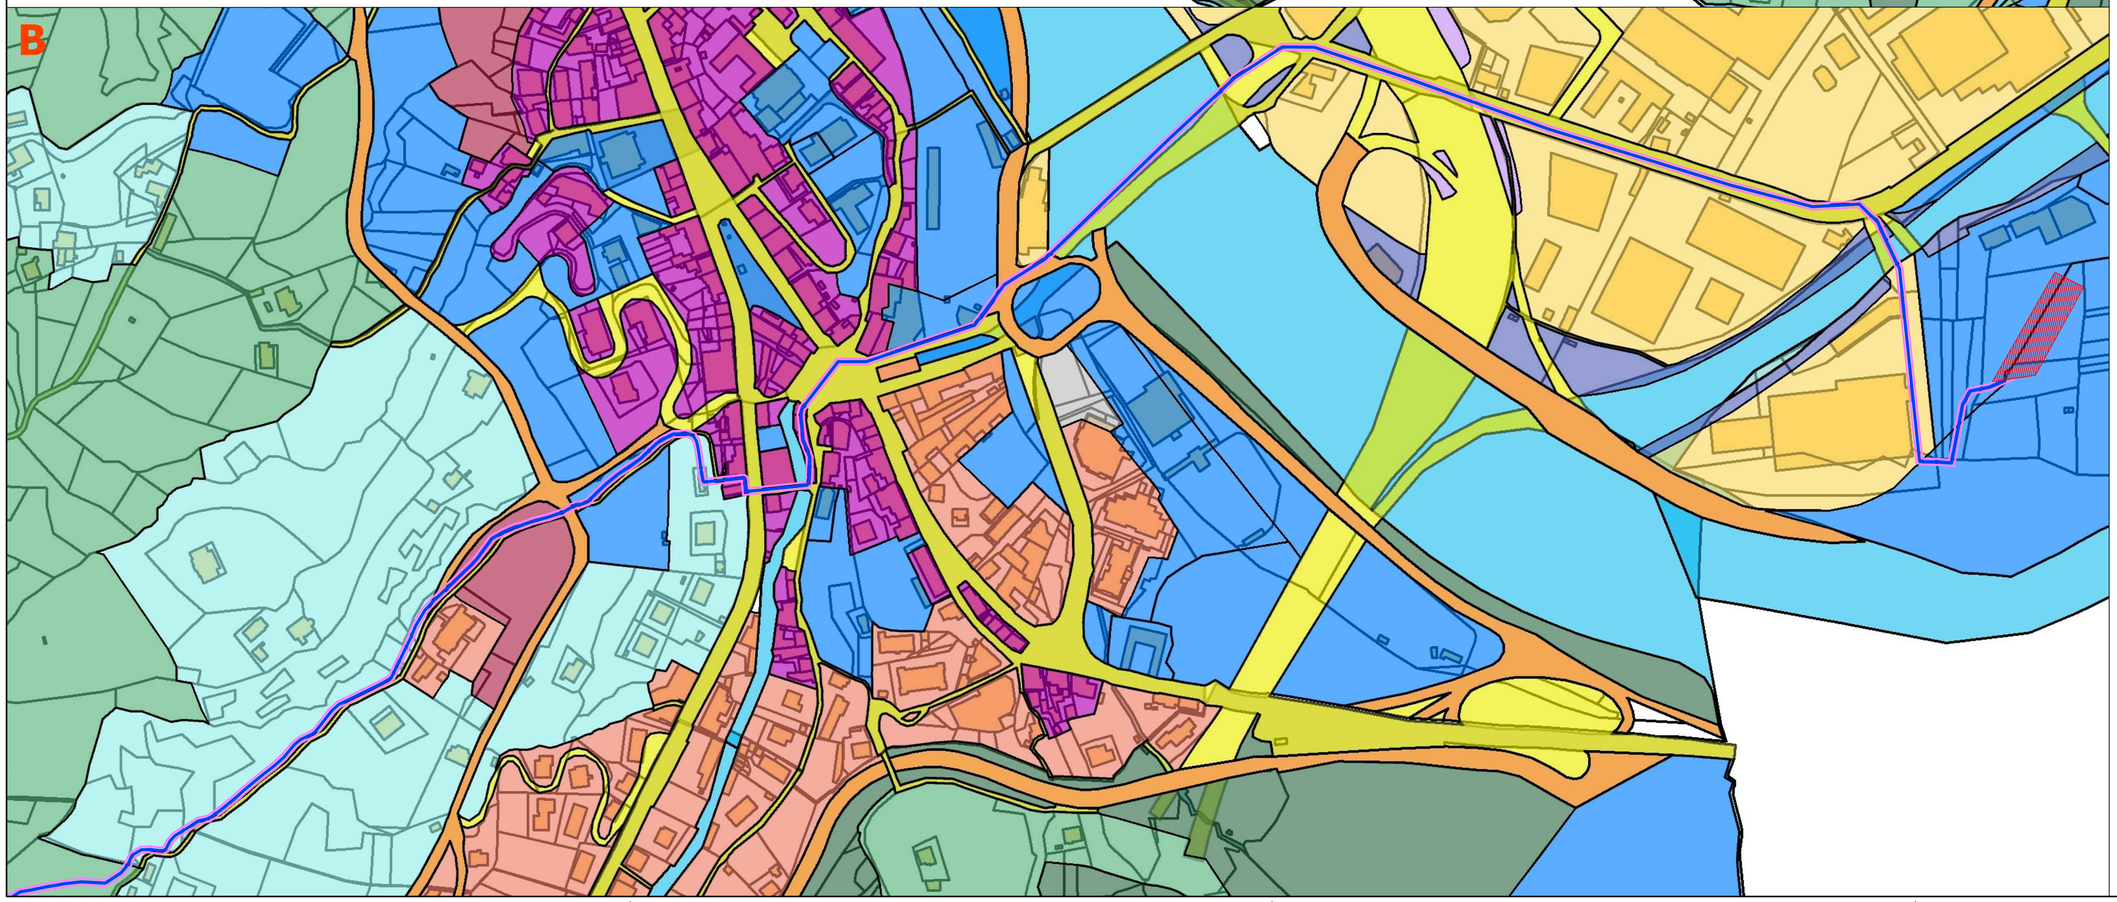

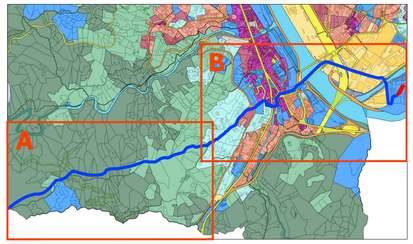

Legenda

ALVEO		H	
BA		L	
BC		M	
BS		V	
D		Viab_Prog_Elim	
E1		Viab_Progetto	
E2		Viab_VRF	
FC/FCI/FI/FIC/FIV/FP/FV/FVI		Viab_rettifica	
G		Viabilita	

cavidotto interrato

fascia di 4 metri di asservimento

sottostazione MT/AT

N

Piano Regolatore Generale vigente è stato approvato con Decreto del Presidente Della Giunta Regionale Ligure n. 981 in data 5 ottobre 1993

1: 2000 0 40 80 120 160 200 m

REGIONE LIGURIA
PROVINCIA DI GENOVA
COMUNE DI MIGNANEGO

PARCO EOLICO MONTE POGGIO

- PROGETTO DEFINITIVO -

PRG BUSALLA

S.E.V.A. S.r.l. S.B.
SEVA srl Società Benefit
Corso Sempione 33 20145 Milano
P.IVA 00196480073

ORDINE DEGLI INGEGNERI DELLA PROVINCIA DI MILANO
DOTT. ING. CORONA ANDREA
Sez. A Settori:
a) civile e ambientale
b) industriale
c) dell'informazione
N. 25329

MGN 009	Foglio 2 di 2	SCALA 1/2000	N°prog. 013

Rev. N.	DESCRIZIONE REVISIONE	Data
05		
04		
03		
02		
01		
00	Prima emissione	Dic.21

QUESTO DISEGNO E' DI PROPRIETA' DELLA SOCIETA' S.E.V.A. S.r.l. CHE TUTELERA' I PROPRI DIRITTI A TERMINI DI LEGGE

NOME FILE MGN 0-009-0 A1