
VINCOLI PTCP scala 1:10000

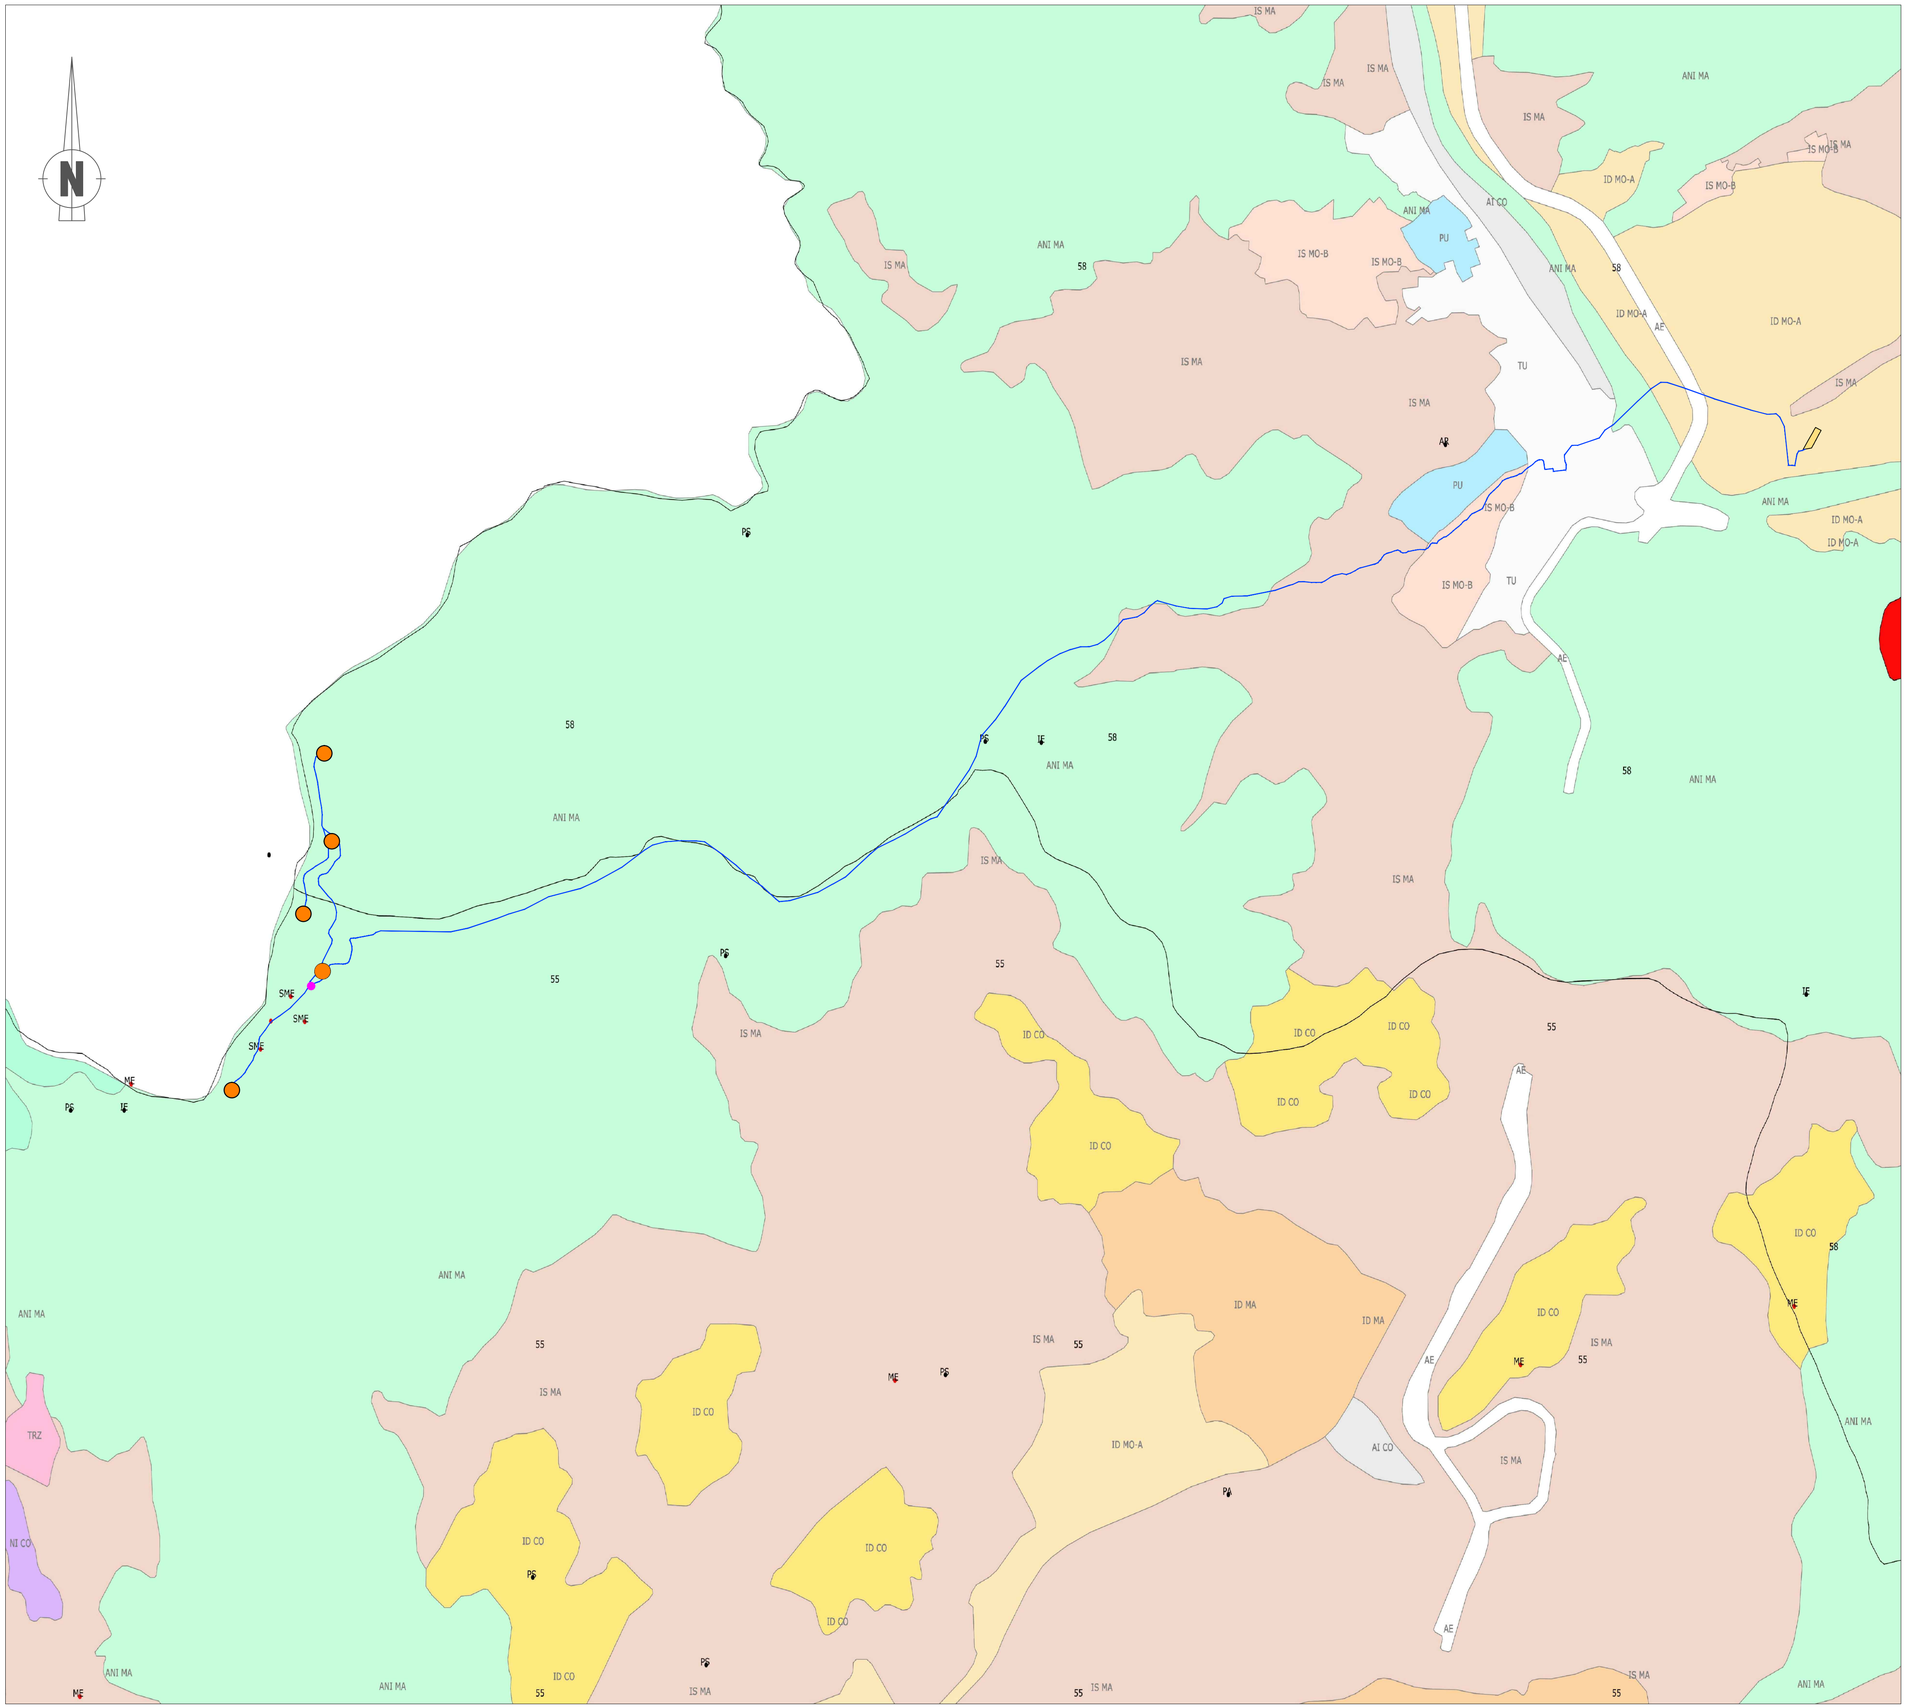

LEGENDA:

- PCP
- AE
- TRZ
- AI CO
- AI MA
- TU
- IU
- SU
- PU
- NI MO-A
- NI CO
- NI MA
- NI CE
- ID TR-TU
- ID MO-A
- ID CO
- ID MA
- ID CE
- IS TR-ID
- IS TR-AI
- IS TR-TU
- IS TR-NI
- IS MO-B
- IS MA
- IS MA CPA
- IS MA sat
- IS CE
- ANI TR-AI
- ANI TR-TU
- ANI TR-NI
- ANI TR-ID
- ANI MO-B
- ANI MA
- ANI CE

aerogeneratori

cavidotto interrato

cabina di sezionamento

sottostazione MT/AT

1:10000 0 0.2 0.4 0.6 0.8 1 Km

REGIONE LIGURIA
PROVINCIA DI GENOVA
COMUNE DI MIGNANEGO

PARCO EOLICO MONTE POGGIO

- PROGETTO DEFINITIVO -

VINCOLI PTCP

S.E.V.A. S.r.l. S.B.
SEVA srl Società Benefit
Corso Sempione 33 20145 Milano
P.IVA 00196480073

ORDINE DEGLI INGEGNERI DELLA PROVINCIA DI MILANO
DOTT. ING. CORONA ANDREA
Sez. A /Settori: c) civile e ambientale b) industriale d) dell'informazione
n. A 25329

MGN 010	Foglio 1 di 1	SCALA 1/10000	N°prog. 014

Rev. N.	DESCRIZIONE REVISIONE	Data
05		
04		
03		
02		
01		
00	Prima emissione	Dic.21

QUESTO DISEGNO E' DI PROPRIETA' DELLA SOCIETA' S.E.V.A. S.r.l. CHE TUTELERA' I PROPRI DIRITTI A TERMINI DI LEGGE

NOME FILE MGN 0-010-0 A1