

PLANIMETRIA GENERALE INTERVENTI PUNTUALI

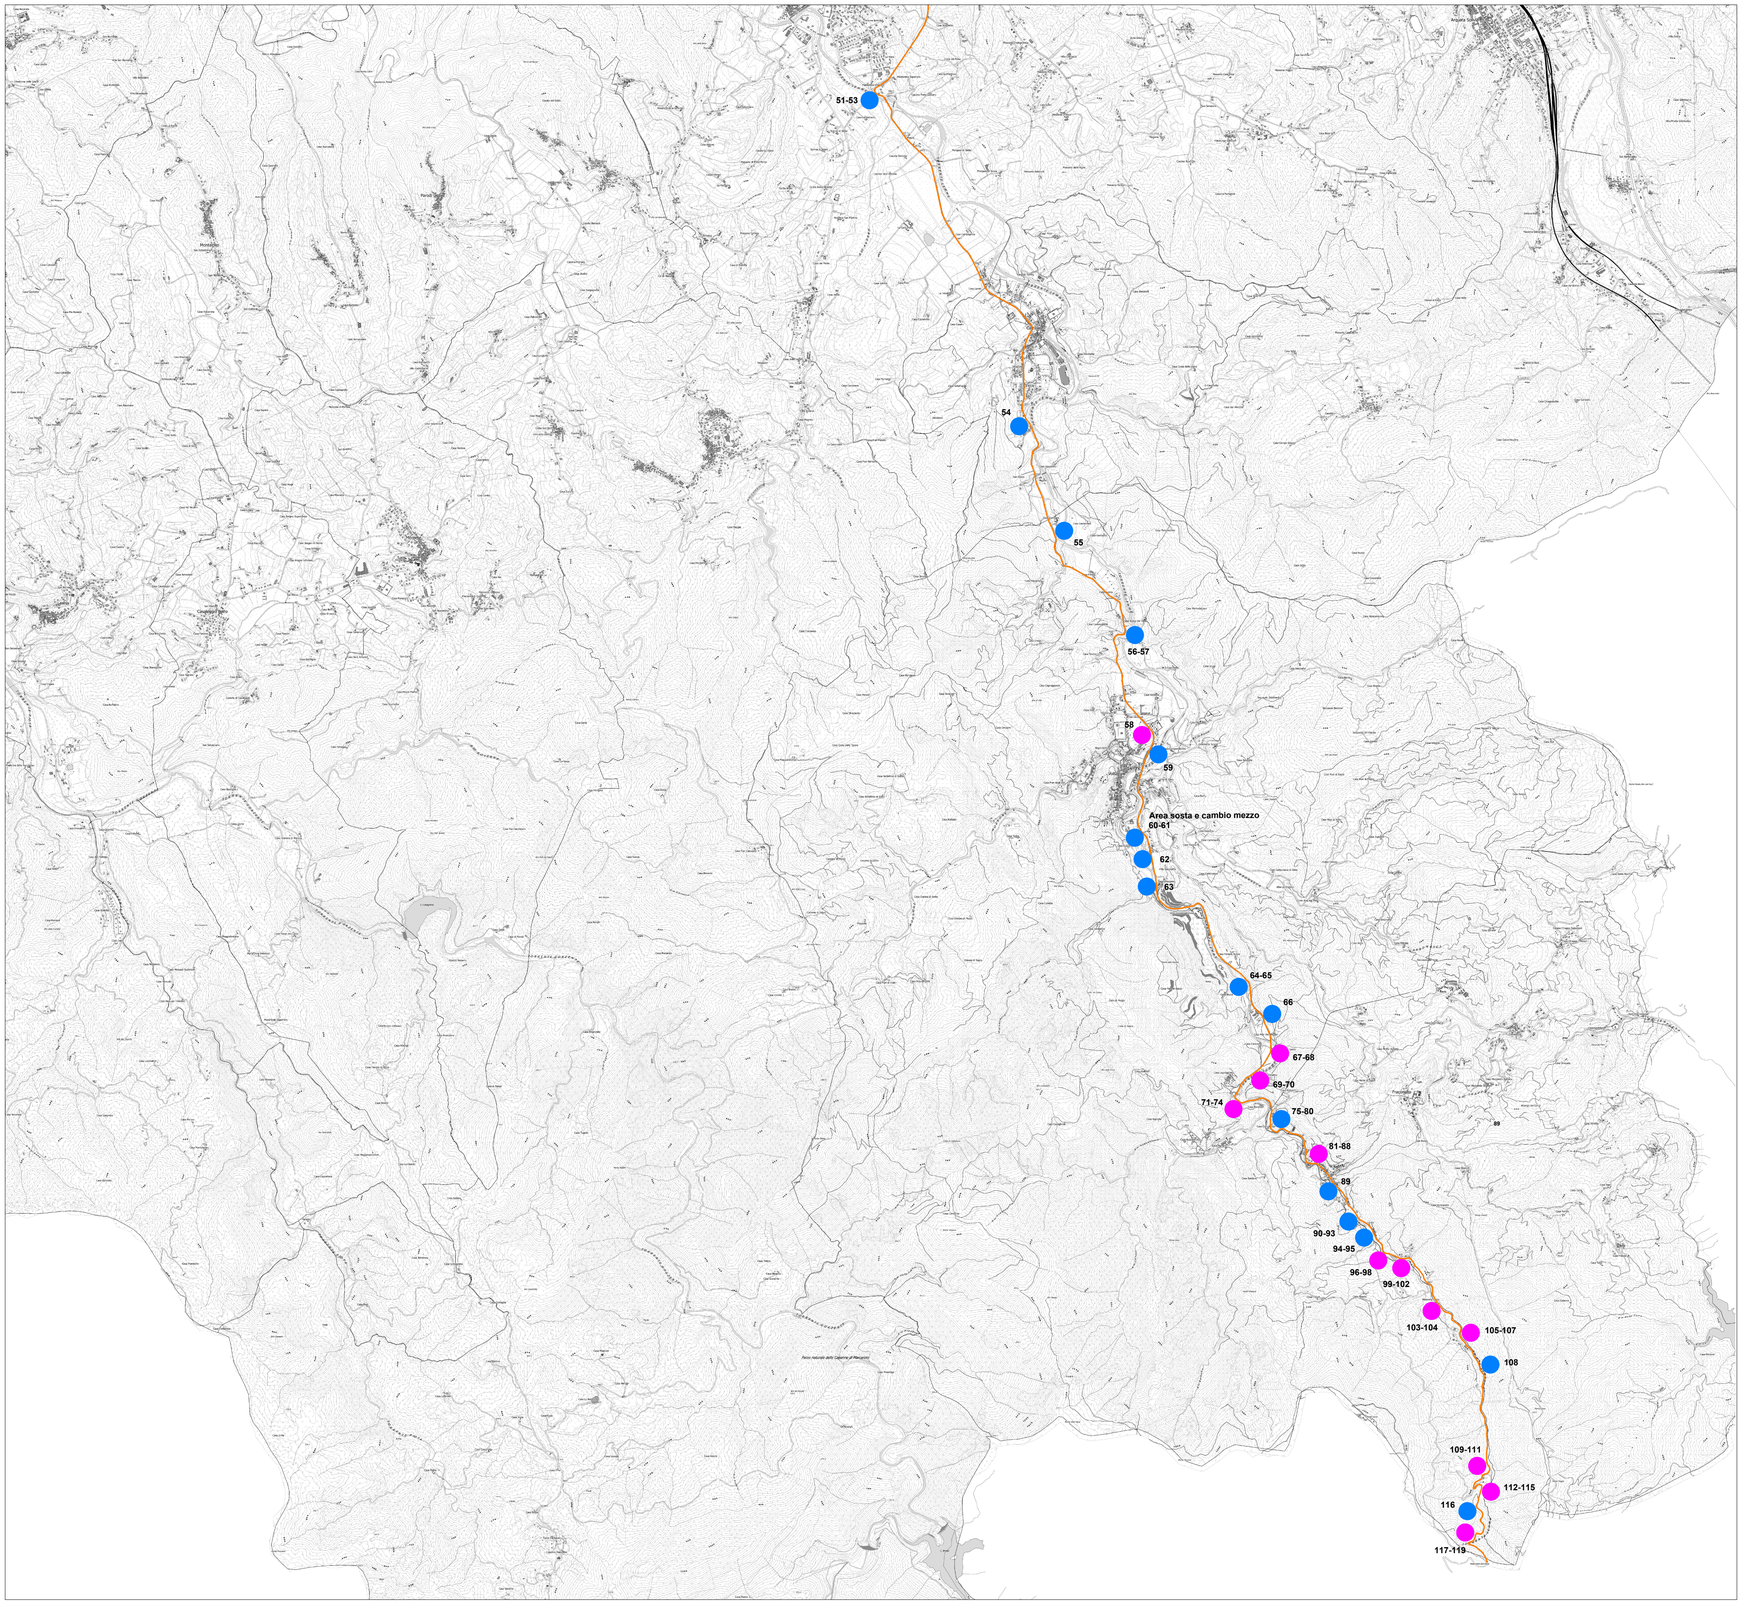

VESTAS Transport Road Survey Report - Sopralluogo del 29/04/2021

INQUADRAMENTO

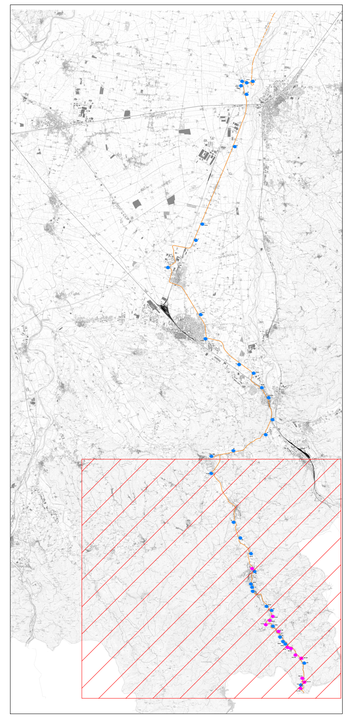

LEGENDA:

- Tracciato percorso mezzi
- Punti interessati da interventi di lieve entità (Numerazione da Report VESTAS)
- Punti interessati da interventi (Numerazione da Report VESTAS)

1: 30000 — 0 — 0.6 — 1.2 — 1.8 — 2.4 — 3 Km

REGIONE LIGURIA
PROVINCIA DI GENOVA
COMUNE DI MIGNANEGO

PARCO EOLICO MONTE POGGIO

- PROGETTO DEFINITIVO -

PROGETTO VIABILITA':
PLANIMETRIA GENERALE
PUNTI INTERVENTI

S.E.V.A.
S.r.l. S.B.
SEVA srl Società Benefit
Corso Sempione 33 20145 Milano
P.IVA 00196480073

DOTT. ING. CORONA ANDREA
Sez. A - A.1 Civile e Ambientale
B. Industriale
C. dell'Informazione
Iscritto all'Albo n. A_22529
MILANO

MGN 011	Foglio 3 di 3	SCALA 1/30000	N°prog. 017

Rev. N.	DESCRIZIONE REVISIONE	Data
05		
04		
03		
02		
01		
00	Prima emissione	Dic.21

QUESTO DISEGNO E' DI PROPRIETA' DELLA SOCIETA' S.E.V.A. S.r.l. CHE TUTELERA' I PROPRI DIRITTI A TERMINI DI LEGGE

NOME FILE MGN 0-011-0 A1