

PUNTO 58 Comune: Voltaggio Foglio: 6
PLANIMETRIA scala 1:500

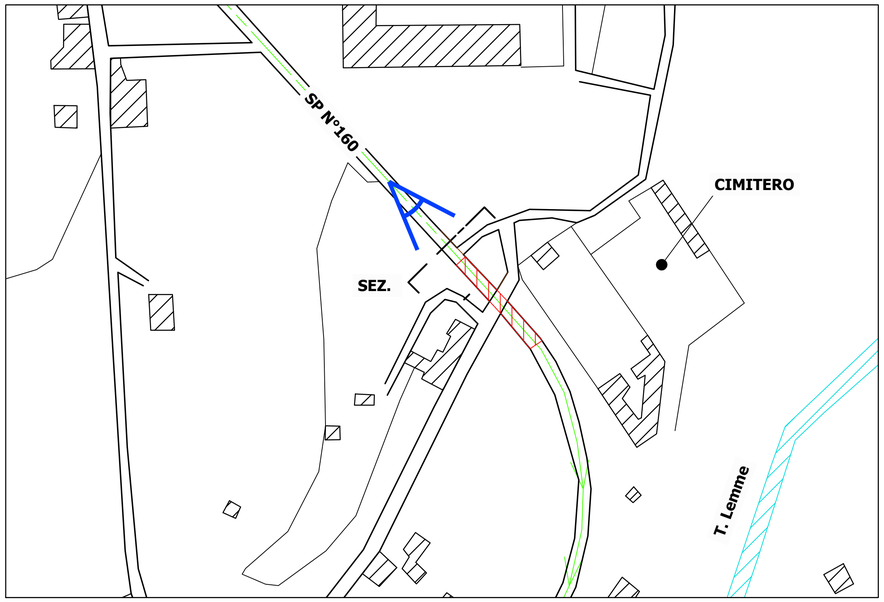

PUNTO 58
SEZIONE scala 1:200

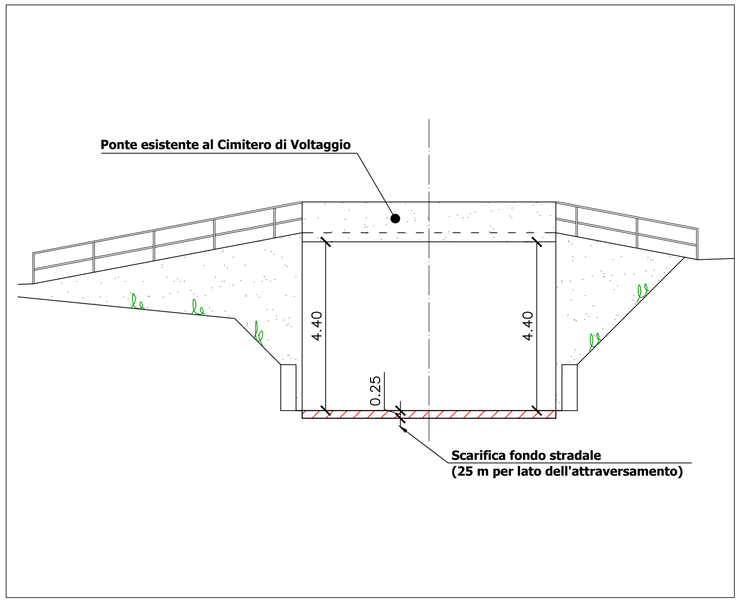

PUNTO 58
FOTOGRAFIA




Per far transitare il bilico e il semovente si prevede per il punto 58 di scarificare il fondo stradale per circa 0.25m per una lunghezza indicativa di 50 m (da 25m prima fino a 25m dopo il ponte).

NOTA:

Le aree occupate dagli interventi sono state valutate su una cartografia in scala 1:10000 e aggiornate con sopralluogo del 29-04-2021. Saranno successivamente controllate nel dettaglio con rilievo topografico.

PUNTO 60 Comune: Voltaggio Foglio: 23
PLANIMETRIA scala 1:500

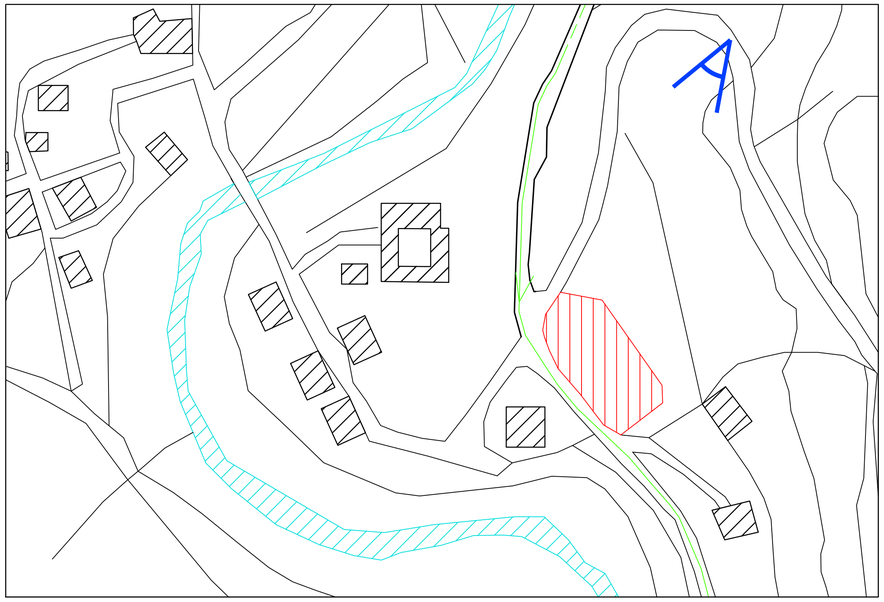

PUNTO 60
FOTOGRAFIA



Area di stoccaggio temporaneo componenti aerogeneratore e cambio sistena di trasposrto. realizzazione di piazzola in misto stabilizzato.

LEGENDA:

- Tracciato percorso mezzi
- Aree interessate da interventi
- Fabbricati
- A — Punto di vista fotografico

1:200 0 4 8 12 16 20 m

1:500 0 10 20 30 40 50 m

REGIONE LIGURIA
PROVINCIA DI GENOVA
COMUNE DI MIGNANEGO

PARCO EOLICO MONTE POGGIO

- PROGETTO DEFINITIVO -

PROGETTO VIABILITA':
DETTAGLI PUNTI
INTERESSATI DAGLI INTERVENTI

S.E.V.A.
S.r.l. S.B.
SEVA srl Società Benefit
Corso Sempione 33 20145 Milano
P.IVA 00196480073

ORDINE DEGLI INGEGNERI DELLA PROVINCIA DI MILANO
DOTT. ING. CORONA ANDREA
Sez. A Settori:
a) civile e Ambientale
b) industriale
c) dell'Informazione
n° A 25329

MGN 012	Foglio 1 di 8	SCALA VARIE	N°prog. 018

Rev. N.	DESCRIZIONE REVISIONE	Data
05		
04		
03		
02		
01		
00	Prima emissione	Dic.21

QUESTO DISEGNO E' DI PROPRIETA' DELLA SOCIETA' S.E.V.A. S.r.l. CHE TUTELERA' I PROPRI DIRITTI A TERMINI DI LEGGE

NOME FILE MGN 0-012-0 A1