
PUNTO 67-68 Comune: Voltaggio Foglio: 35
PLANIMETRIA scala 1:500

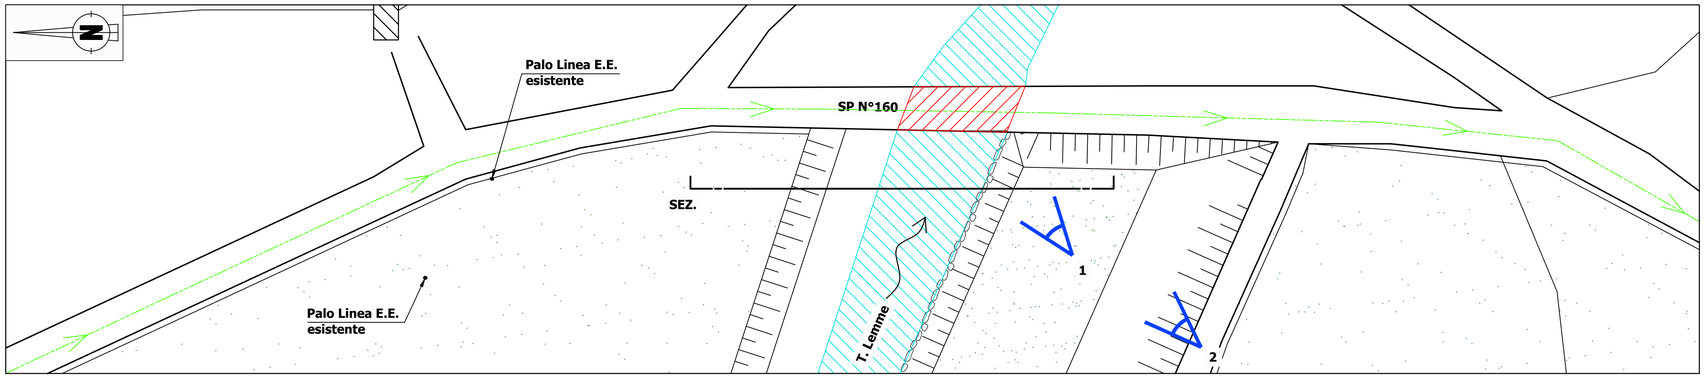

PUNTO 67-68
Comune: Voltaggio Foglio: 35

44°35'46.33"N - 8°51'38.51"E

PUNTO 67-68
FOTOGRAFIA 1




PUNTO 67-68
FOTOGRAFIA 2




Per quanto riguarda i punti 67–68 sarà necessario costruire una struttura di sostegno provvisoria in acciaio per aumentare la portata del ponte, attualmente di 18 tonnellate e permettere così il transito del bilico sullo stesso; come indicato nella sezione sotto riportata.

PUNTO 67-68
SEZIONE scala 1:500

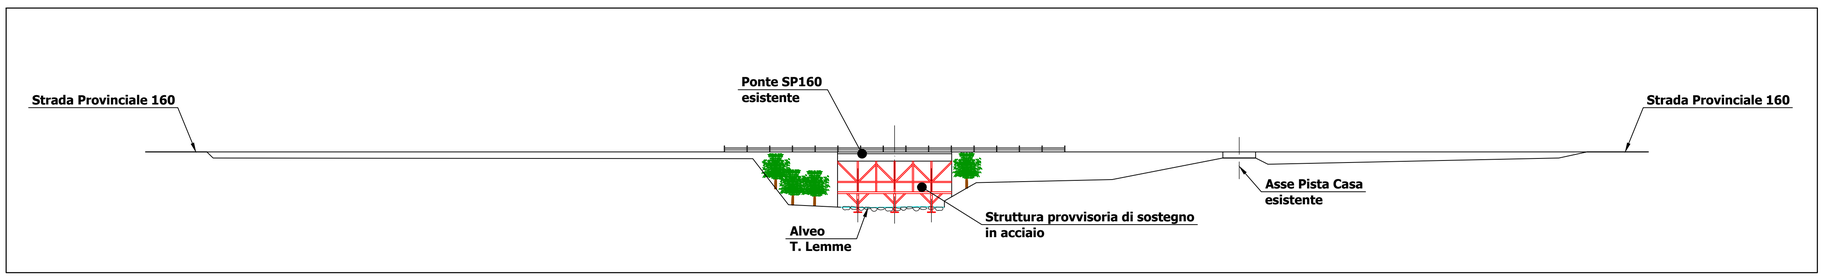

PUNTO 67-68
SEZIONE DETTAGLIO scala 1:200

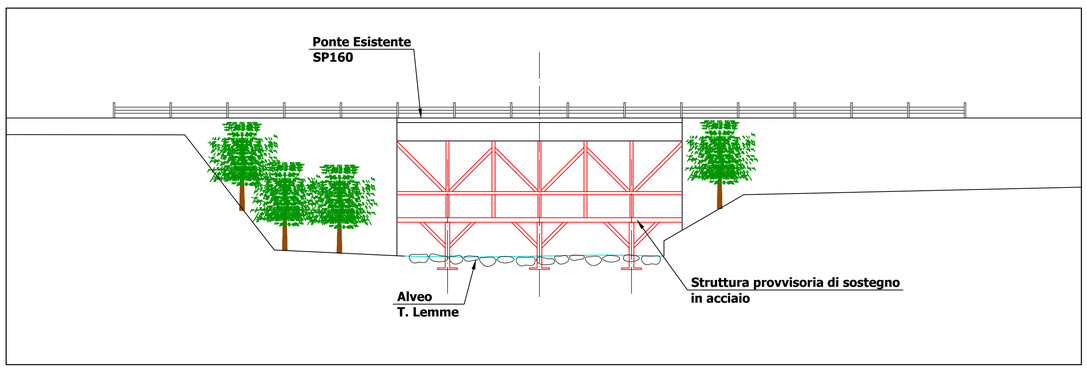

NOTA:

Le aree occupate dagli interventi sono state valutate su una cartografia in scala 1:10000 e aggiornate con sopralluogo del 29–04–2021. Saranno successivamente controllate nel dettaglio con rilievo topografico.

LEGENDA:

- Tracciato percorso mezzi
- Aree interessate da interventi
- Fabbricati
- Punto di vista fotografico

1:100	0	2	4	6	8	10 m				
1:200	0	4	8	12	16	20 m				
1:500	0	10	20	30	40	50 m				

REGIONE LIGURIA
PROVINCIA DI GENOVA
COMUNE DI MIGNANEGO

PARCO EOLICO MONTE POGGIO

- PROGETTO DEFINITIVO -

PROGETTO VIABILITA':
DETTAGLI PUNTI
INTERESSATI DAGLI INTERVENTI

S.E.V.A. S.r.l. S.B.
SEVA srl Società Benefit
Corso Sempione 33 20145 Milano
P.IVA 00196480073

ORDINE DEGLI INGEGNERI DELLA PROVINCIA DI MILANO
DOTT. ING. CORONA ANDREA
Sez. A Settori: a) civile e ambientale b) industriale c) dell'informazione
N. A 25329

MGN 012	Foglio 2 di 8	SCALA VARIE	N°prog. 019

Rev. N.	DESCRIZIONE REVISIONE	Data
05		
04		
03		
02		
01		
00	Prima emissione	Dic.21

QUESTO DISEGNO E' DI PROPRIETA' DELLA SOCIETA' S.E.V.A. S.r.l. CHE TUTELERA' I PROPRI DIRITTI A TERMINI DI LEGGE