
PUNTO 73 Comune: Voltaggio Foglio: 42

PLANIMETRIA scala 1:500

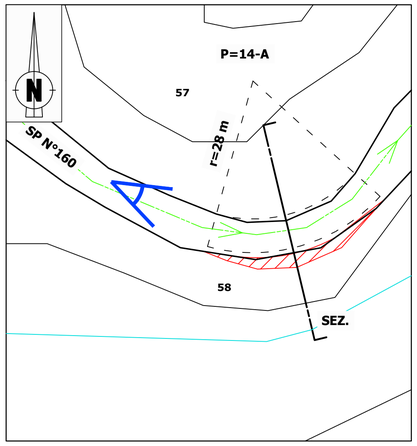

PUNTO 14-A


FOTOGRAFIA



Per far transitare il bilico e il semovente si prevede per il punto 14–A di allargare la carreggiata della SP160 fino alla roccia sul lato interno della curva, come mostrato in planimetria e sezione.
Si stima approssimativamente una pulizia di 30mc. di materiale.

PUNTO 14-A

SEZIONE scala 1:100

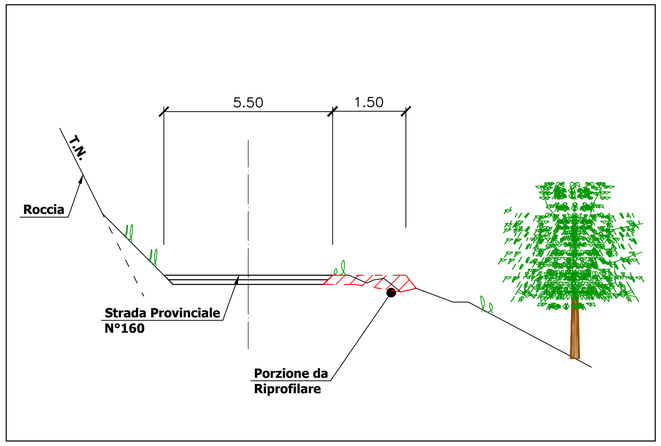


PUNTO 81-82 Comune: Voltaggio Foglio: 7

PLANIMETRIA scala 1:500



PUNTO 81-82

FOTOGRAFIA 1

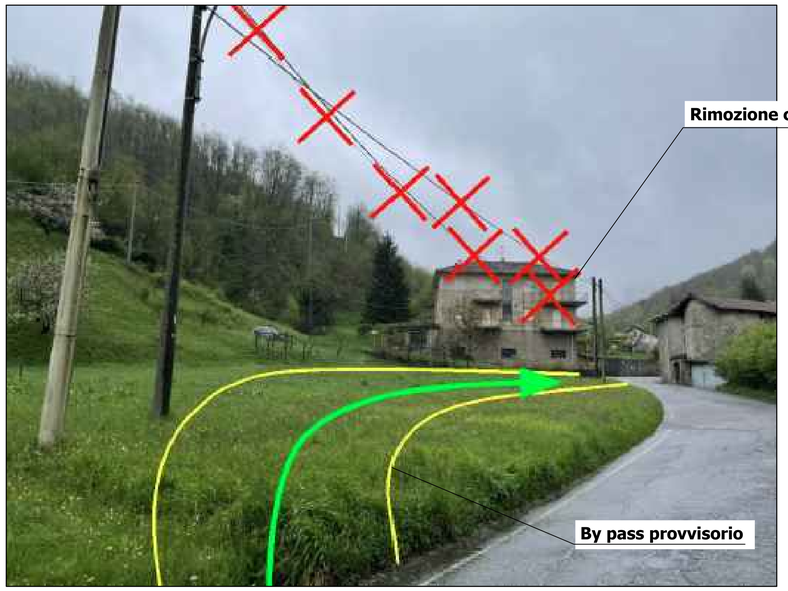

NOTA:

Le aree occupate dagli interventi sono state valutate su una cartografia in scala 1:10000 e aggiornate con sopralluogo del 29–04–2021. Saranno successivamente controllate nel dettaglio con rilievo topografico.


LEGENDA:

- Tracciato percorso mezzi
- Aree interessate da interventi
- Fabbricati
- Particelle interessate dall'intervento
- Punto di vista fotografico

1:100 0 2 4 6 8 10 m
1:500 0 10 20 30 40 50 m

PUNTO 87-88 Comune: Fraconalto Foglio: 7

PLANIMETRIA scala 1:500

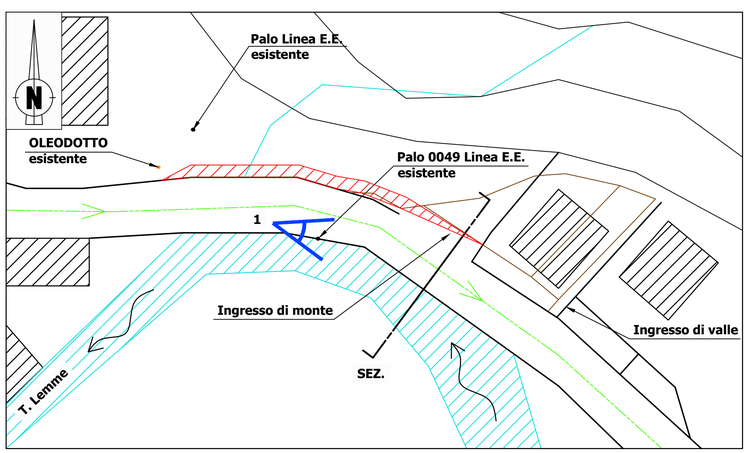


PUNTO 87-88

FOTOGRAFIA 1



PUNTO 87-88

SEZIONE scala 1:100

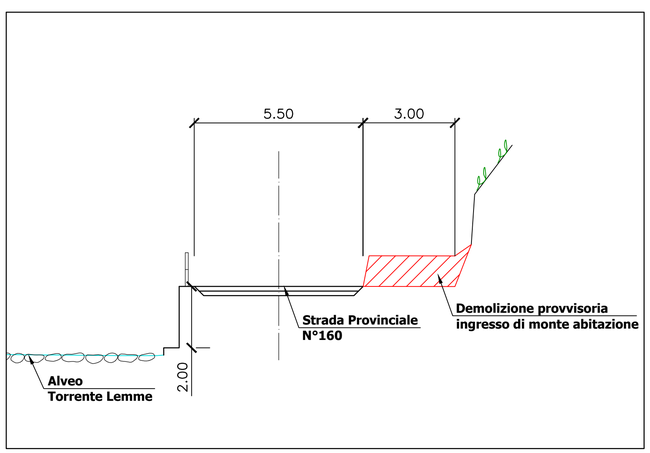

Per far transitare il bilico e il semovente si prevede per i punti 87–88 di allargare la carreggiata della SP160 di circa 2m sul lato esterno della curva, rimuovendo in modo temporaneo la rampa di accesso dell'abitazione, la quale sarà ripristinata a fine lavori.
La possibilità di accesso all'abitazione verrà mantenuto tramite l'ingresso esistente di valle indicato in planimetria.

REGIONE PIEMONTE
PROVINCIA DI ALESSANDRIA
COMUNE DI FRACONALTO

PARCO EOLICO MONTE POGGIO

- PROGETTO DEFINITIVO -

PROGETTO VIABILITA':
DETTAGLI PUNTI
INTERESSATI DAGLI INTERVENTI

S.E.V.A. S.r.l. S.B.
SEVA srl Società Benefit
Corso Sempione 33 20145 Milano
P.IVA 00196480073

ORDINE DEGLI INGEGNERI DELLA PROVINCIA DI MILANO
DOTT. ING. CORONA ANDREA
Sez. A /Settori:
a) civile e ambientale
b) industriale
c) dell'informazione
n. A 25329

MGN	012	Foglio 4 di 8	SCALA VARIE	N°prog. 021

Rev. N.	DESCRIZIONE REVISIONE	Data
05		
04		
03		
02		
01		
00	Prima emissione	Dic.21

QUESTO DISEGNO E' DI PROPRIETA' DELLA SOCIETA' S.E.V.A. S.r.l. CHE TUTELERA' I PROPRI DIRITTI A TERMINI DI LEGGE