
PUNTO 103 (soluzione by-pass)
Comune: Fraconalto Foglio: 10
Comune: Voltaggio Foglio: 49
PLANIMETRIA scala 1:500

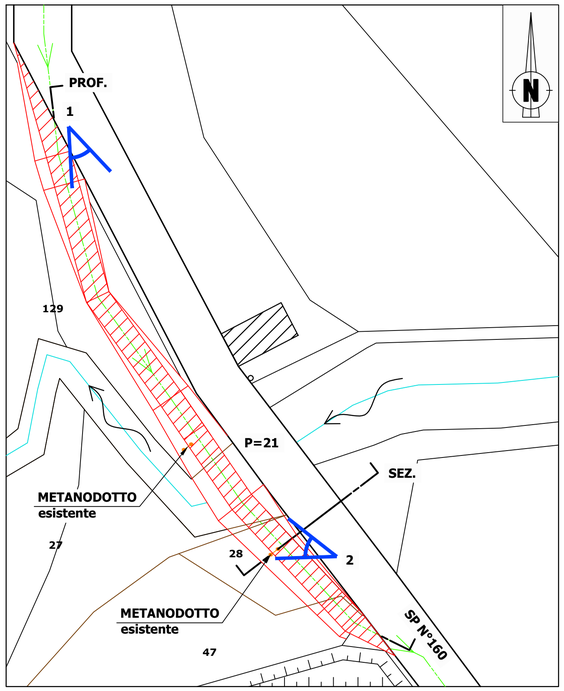

Per far transitare il bilico e il semovente si prevede per il punto 103 (soluzione by-pass) di costruire un by-pass temporaneo lungo il tracciato del metanodotto come indicato in planimetria, sezione e profilo; in quanto il ponte esistente non è idoneo per sopportare i carichi dei componenti.
(a protezione del metanodotto si prevede la posa di beole 3x3m come mostrato nella sezione).
Sarà previsto inoltre, per tutta la durata dei lavori, la posa di 3 tubi provvisori Ø1500 per il deflusso delle acque del torrente, posti al di sotto del by-pass.
Si stima approssivativamente un riporto di 700mc. di materiale.


PUNTO 103 (soluzione by-pass)
FOTOGRAFIA 1



FOTOGRAFIA 2



PUNTO 103 (soluzione by-pass)
SEZIONE scala 1:100

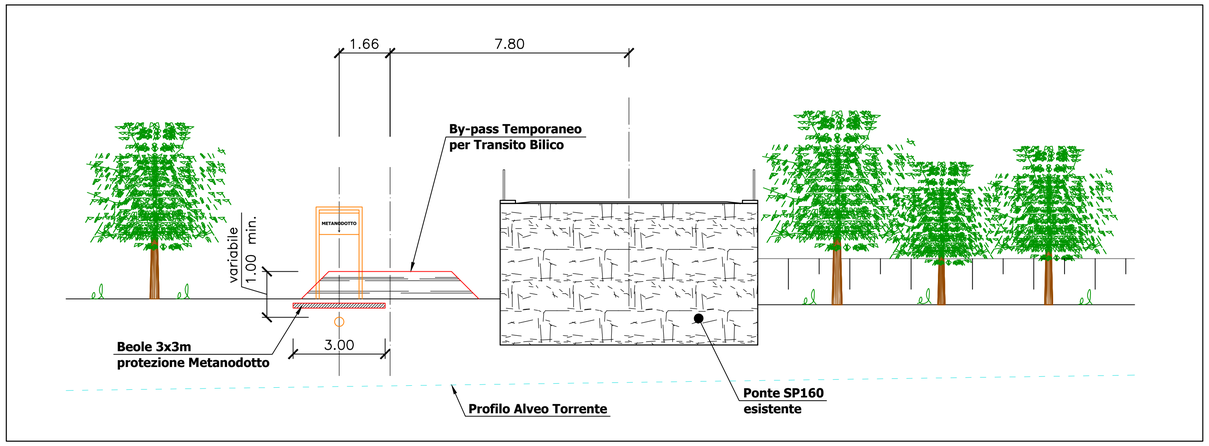

NOTA:


Le aree occupate dagli interventi sono state valutate su una cartografia in scala 1:10000 e aggiornate con sopralluogo del 29-04-2021. Saranno successivamente controllate nel dettaglio con rilievo topografico.

LEGENDA:

- Tracciato percorso mezzi
- Aree interessate da interventi
- Fabbricati
- Particelle interessate dall'intervento
- Punto di vista fotografico

1:100 0 2 4 6 8 10 m
1:200 0 4 8 12 16 20 m
1:500 0 10 20 30 40 50 m

PUNTO 103 (soluzione by-pass)
PROFILO IN ASSE PISTA scala 1:200

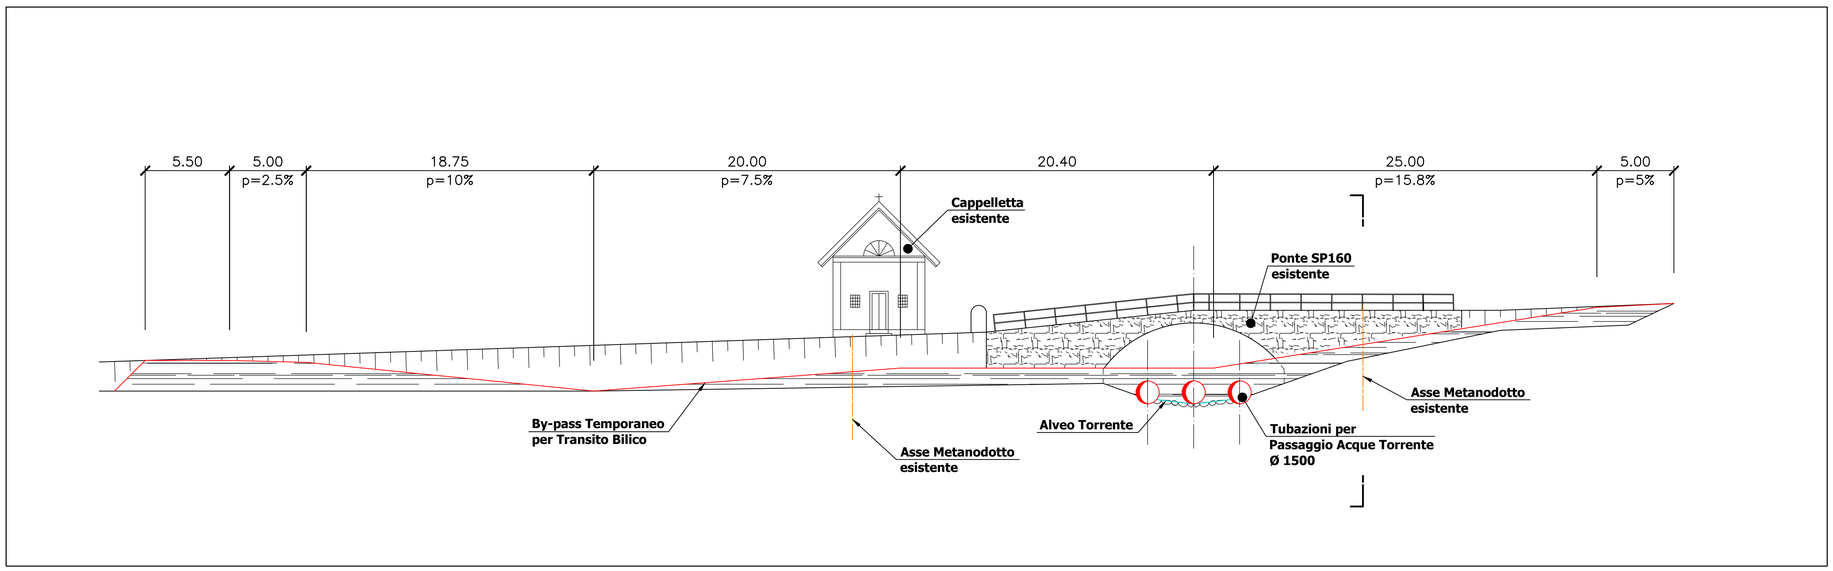

REGIONE LIGURIA
PROVINCIA DI GENOVA
COMUNE DI MIGNANEGO

PARCO EOLICO MONTE POGGIO

- PROGETTO DEFINITIVO -

PROGETTO VIABILITA':
DETTAGLI PUNTI
INTERESSATI DAGLI INTERVENTI

S.E.V.A. S.r.l. S.B.
SEVA srl Società Benefit
Corso Sempione 33 20145 Milano
P.IVA 00196480073

ORDINE DEGLI INGEGNERI DELLA PROVINCIA DI MILANO
DOTT. ING. CORONA ANDREA
Sez. A /Settori:
a) civile e ambientale
b) industriale
c) dell'informazione
n. A 25329

MGN 012	Foglio 5 di 8	SCALA VARIE	N°prog. 022

Rev. N.	DESCRIZIONE REVISIONE	Data
05		
04		
03		
02		
01		
00	Prima emissione	Dic.21

QUESTO DISEGNO E' DI PROPRIETA' DELLA SOCIETA' S.E.V.A. S.r.l. CHE TUTELERA' I PROPRI DIRITTI A TERMINI DI LEGGE