
PLANIMETRIA GENERALE WTG SU CATASTALE scala 1:1000

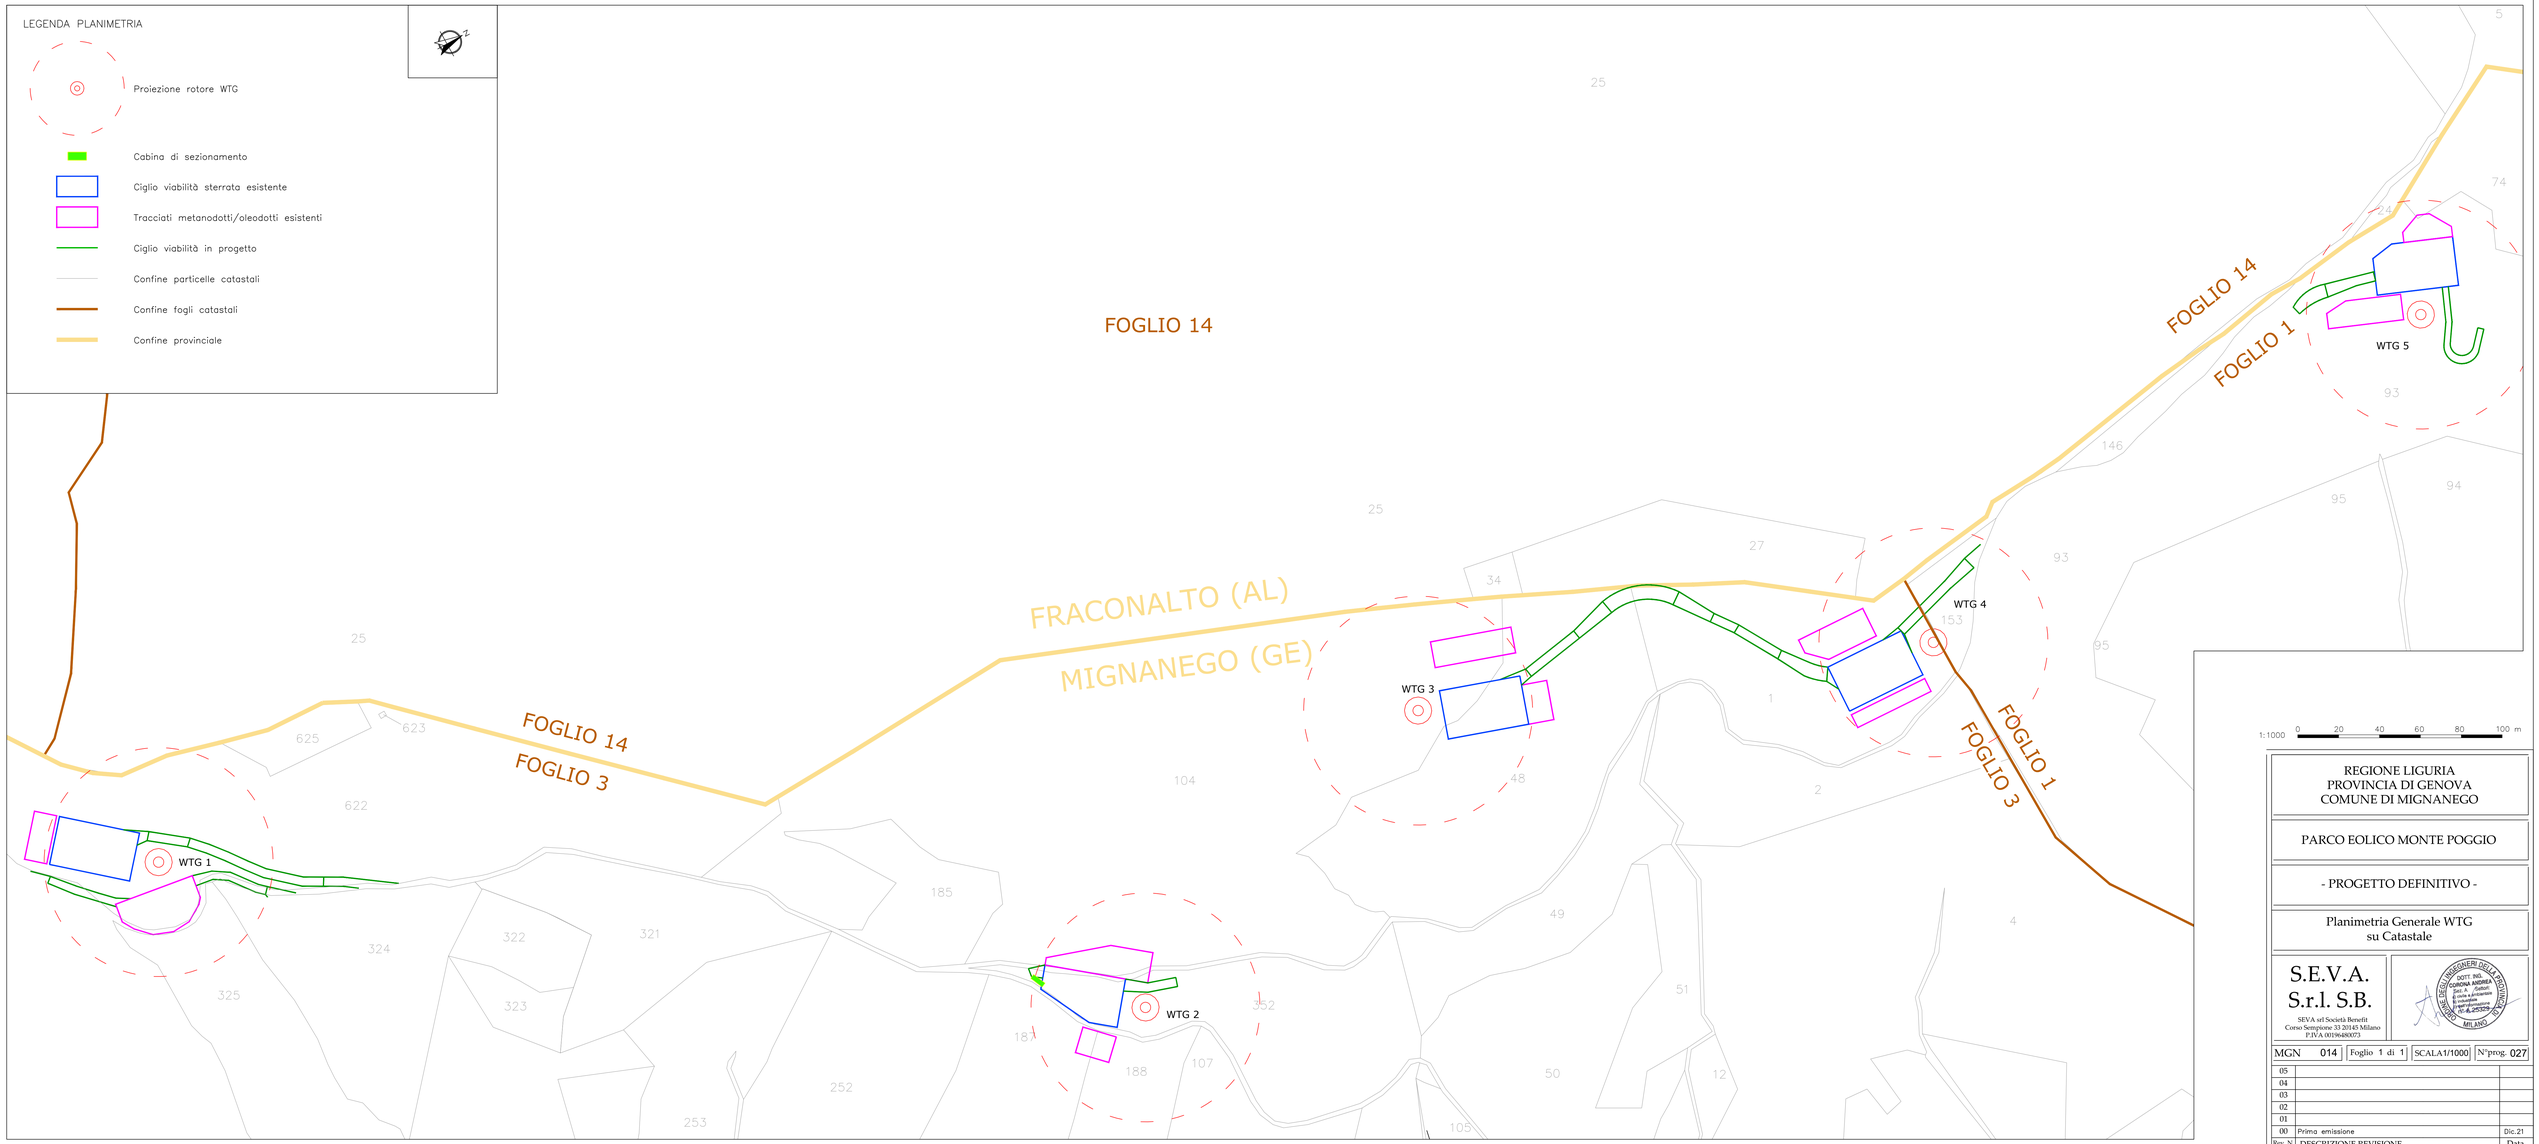

REGIONE LIGURIA
PROVINCIA DI GENOVA
COMUNE DI MIGNANEGO

PARCO EOLICO MONTE POGGIO

- PROGETTO DEFINITIVO -

Planimetria Generale WTG
su Catastale

S.E.V.A.
S.r.l. S.B.
SEVA srl Società Benefit
Corso Sempione 33 20145 Milano
P.IVA 03196480073

DOTT. ING. CORONA ANDREA
Sez. A
Settori: a), b), c), d), e), f), g), h), i)
Iscritto all'albo professionale degli ingegneri della provincia di MILANO al n. 24705

MGN 014	Foglio 1 di 1	SCALA1/1000	N°prog. 027

Rev. N.	DESCRIZIONE REVISIONE	Data
05		
04		
03		
02		
01		
00	Prima emissione	Dic.21

QUESTO DISEGNO E' DI PROPRIETA' DELLA SOCIETA' S.E.V.A. S.r.l. CHE TUTELERA' I PROPRI DIRITTI A TERMINI DI LEGGE

NOME FILE MGN 0-014-0 A1L