


Firmato digitalmente da
LUCA PIAGGI
CN = PIAGGI LUCA
O = Ordine dei Geologi della Liguria
C = IT

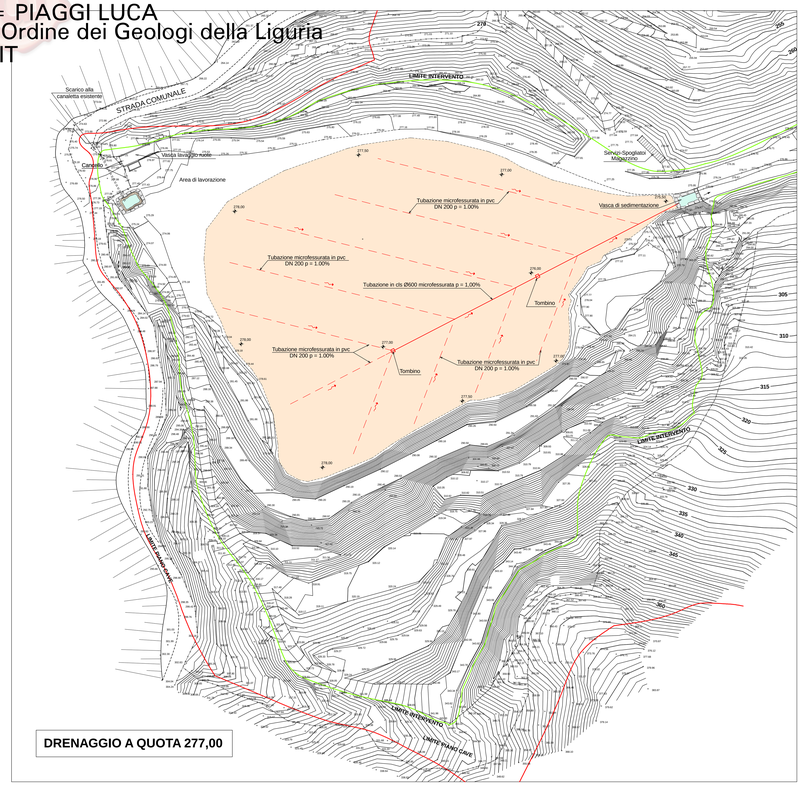

DRENAGGIO A QUOTA 277,00

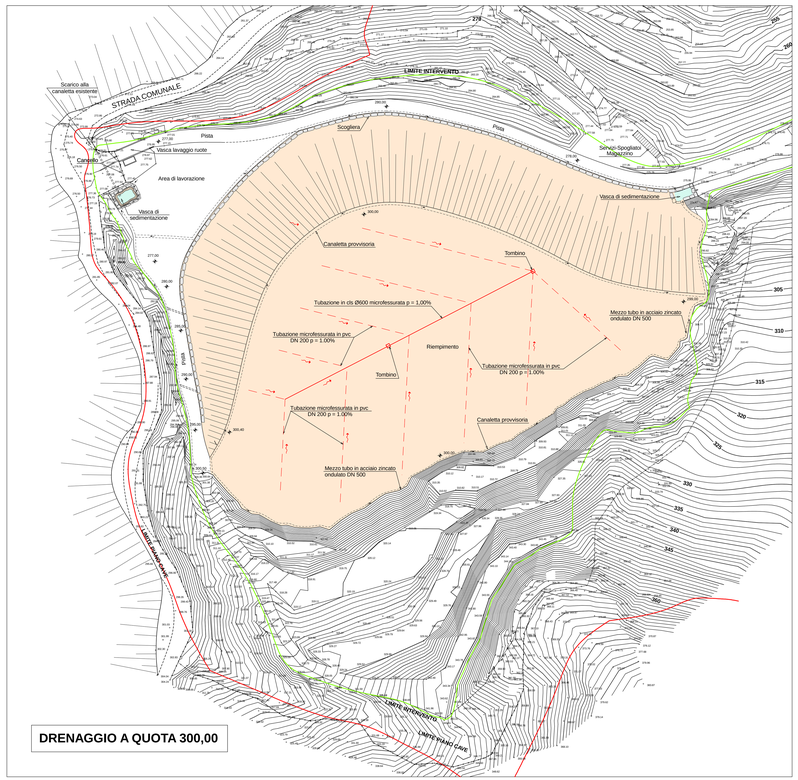


DRENAGGIO A QUOTA 300,00

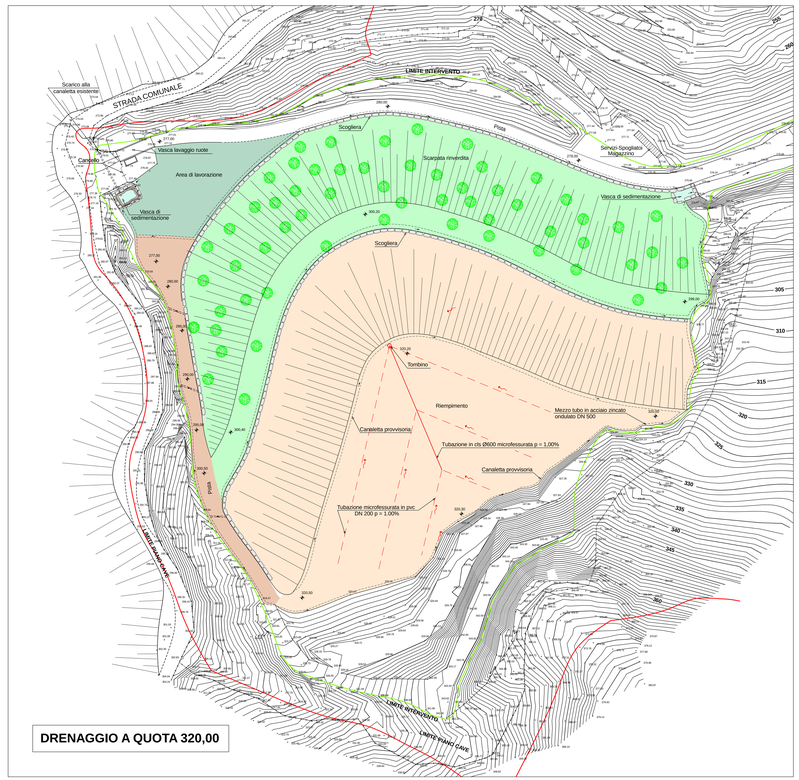

DRENAGGIO A QUOTA 320,00


PARTICOLARE SCARICO TRINCEE PERIMETRALI IN TRINCEA CENTRALE

SCALA 1:20

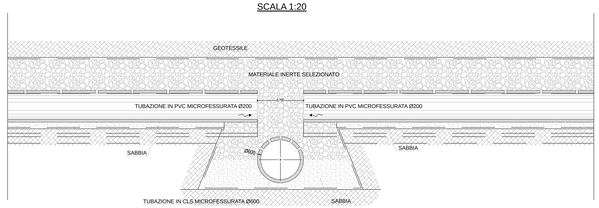

SEZIONE TIPO TRINCEA DRENANTE CENTRALE

SCALA 1:20

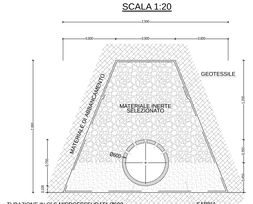

SEZIONE TIPO TRINCEA DRENANTE SECONDARIA


SCALA 1:20



SEZIONE TIPO MEZZO TUBO DN500


IN ACCIAIO ZINCATO ONDULATO

SCALA 1:10

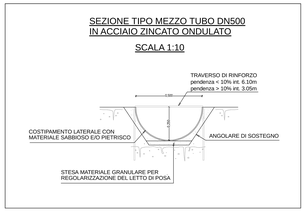

PARTICOLARE TUBAZIONE MICROFESSURATA IN CLS



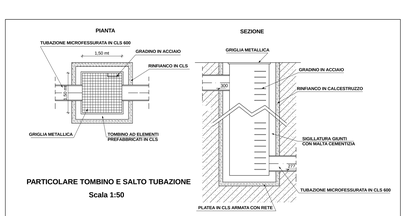

PARTICOLARE TOMBINO E SALTO TUBAZIONE

Scala 1:50

N

SCALA 1:500

LEGENDA

+	Punto noto coordinate gauss/boaga
+ 124.97	Quota attuale del terreno
[ ] [ ] [ ]	Scarpate
	Curve di livello equidistanza 1.00 metri
	Limite piano cave
	Limite intervento progetto in variante
	Verso di scolo delle acque
	Vegetazione arborea
	Recinzione
	Riempimento
	Area di lavorazione
	Scarpata rinaturalizzata
	Sistemazione Pista arroccamento

COMUNE DI ROCCHETTA DI VARA
PROVINCIA DELLA SPEZIA
REGIONE LIGURIA

CAVA DI SERPENTINO E DIASPRO DENOMINATA "PONTE NUOVO"

VARIANTE AL PIANO DI COLTIVAZIONE E RIPRISTINO AMBIENTALE E CONTESTUALE SANATORIA

PLANIMETRIA TRINCEE DRENANTI E PARTICOLARI COSTRUTTIVI REGIMAZIONE ACQUE

Committente: Edilscavi S.r.l.

Il Tecnico: Dott. Geologo Luca Piaggi

ALL. 3.11
Rev. 3.0
*****2021*****

STUDIO GEOLOGICO PIAGGI
Via Genova n. 442 / 19123 La Spezia
Tel/Fax 0187/716658
www.sgeopg.com
Email: lucapiaggi@gmail.com