


Firmato digitalmente da
LUCA PIAGGI
CN = PIAGGI LUCA
O = Ordine dei Geologi della Liguria
C = IT

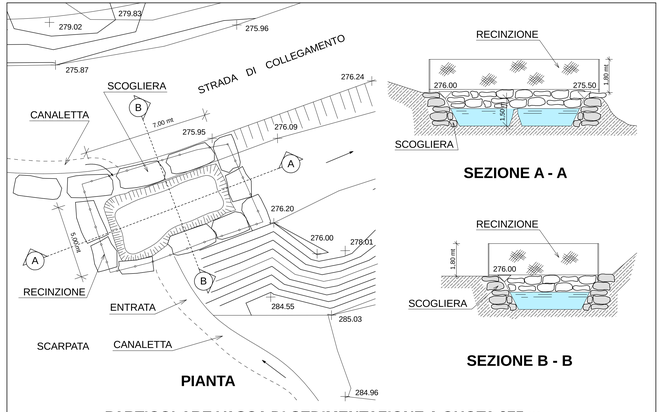


PARTICOLARE VASCA DI SEDIMENTAZIONE A QUOTA 275 m
Scala 1: 100

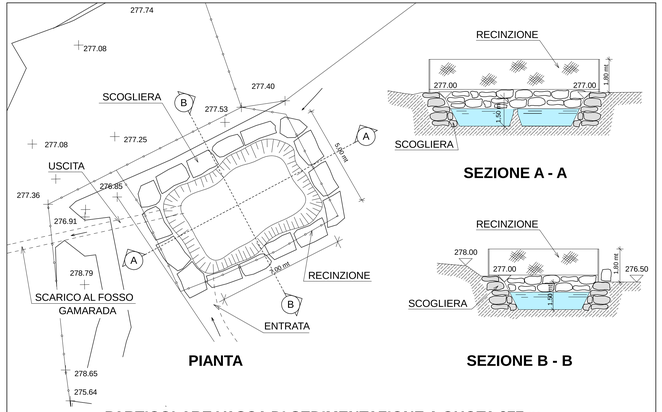


PARTICOLARE VASCA DI SEDIMENTAZIONE A QUOTA 277 m
Scala 1: 100

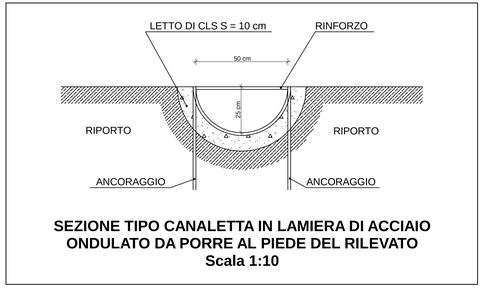


SEZIONE TIPO CANALETTA IN LAMIERA DI ACCIAIO ONDULATO DA PORRE AL PIEDE DEL RILEVATO
Scala 1:10

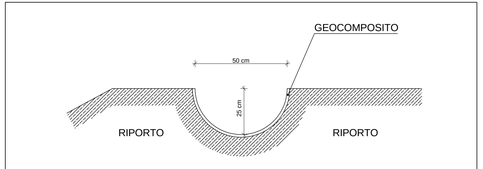


SEZIONE TIPO CANALETTA PROVVISORIA DA PORRE A VALLE DEI RILEVATI
Scala 1:10

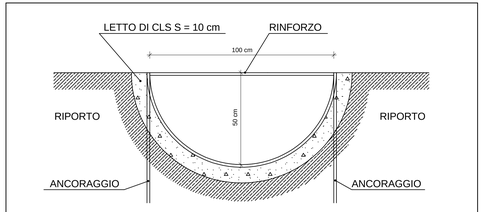


SEZIONE TIPO CANALETTA IN LAMIERA DI ACCIAIO ONDULATO DA PORRE SU CONTATTO ROCCIA-RILEVATO
Scala 1:10

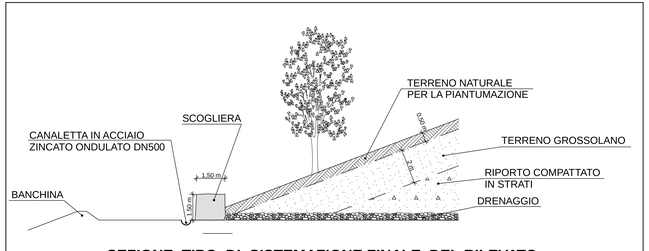

SEZIONE TIPO DI SISTEMAZIONE FINALE DEL RILEVATO
DA QUOTA 277m A QUOTA 300m e DA QUOTA 300m A QUOTA 320m
DA QUOTA 320m A QUOTA 340m e DA QUOTA 340M A QUOTA 345m
Scala 1:100

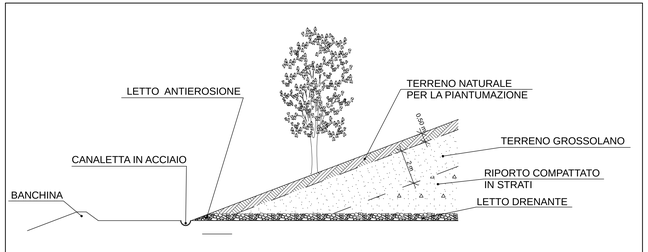

SEZIONE TIPO DI SISTEMAZIONE FINALE DEI GRADONI
Scala 1:100

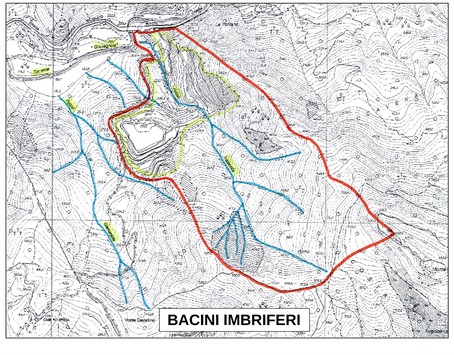

COMUNE DI ROCCHETTA DI VARA
PROVINCIA DELLA SPEZIA
REGIONE LIGURIA

CAVA DI SERPENTINO E DIASPRO DENOMINATA "PONTE NUOVO"

VARIANTE AL PIANO DI COLTIVAZIONE E RIPRISTINO AMBIENTALE E CONTESTUALE SANATORIA

PARTICOLARI COSTRUTTIVI

Committente: Edilscavi S.r.l.

Il Tecnico: Dott. Geologo Luca Piaggi

ALL. 3.9
Rev. 3.0
*****2021*****

STUDIO GEOLOGICO PIAGGI
Via Genova n. 442 / 19123 La Spezia
Tel/Fax 0187/716658
www.sgeop.com
Email: lucapiaggi@gmail.com