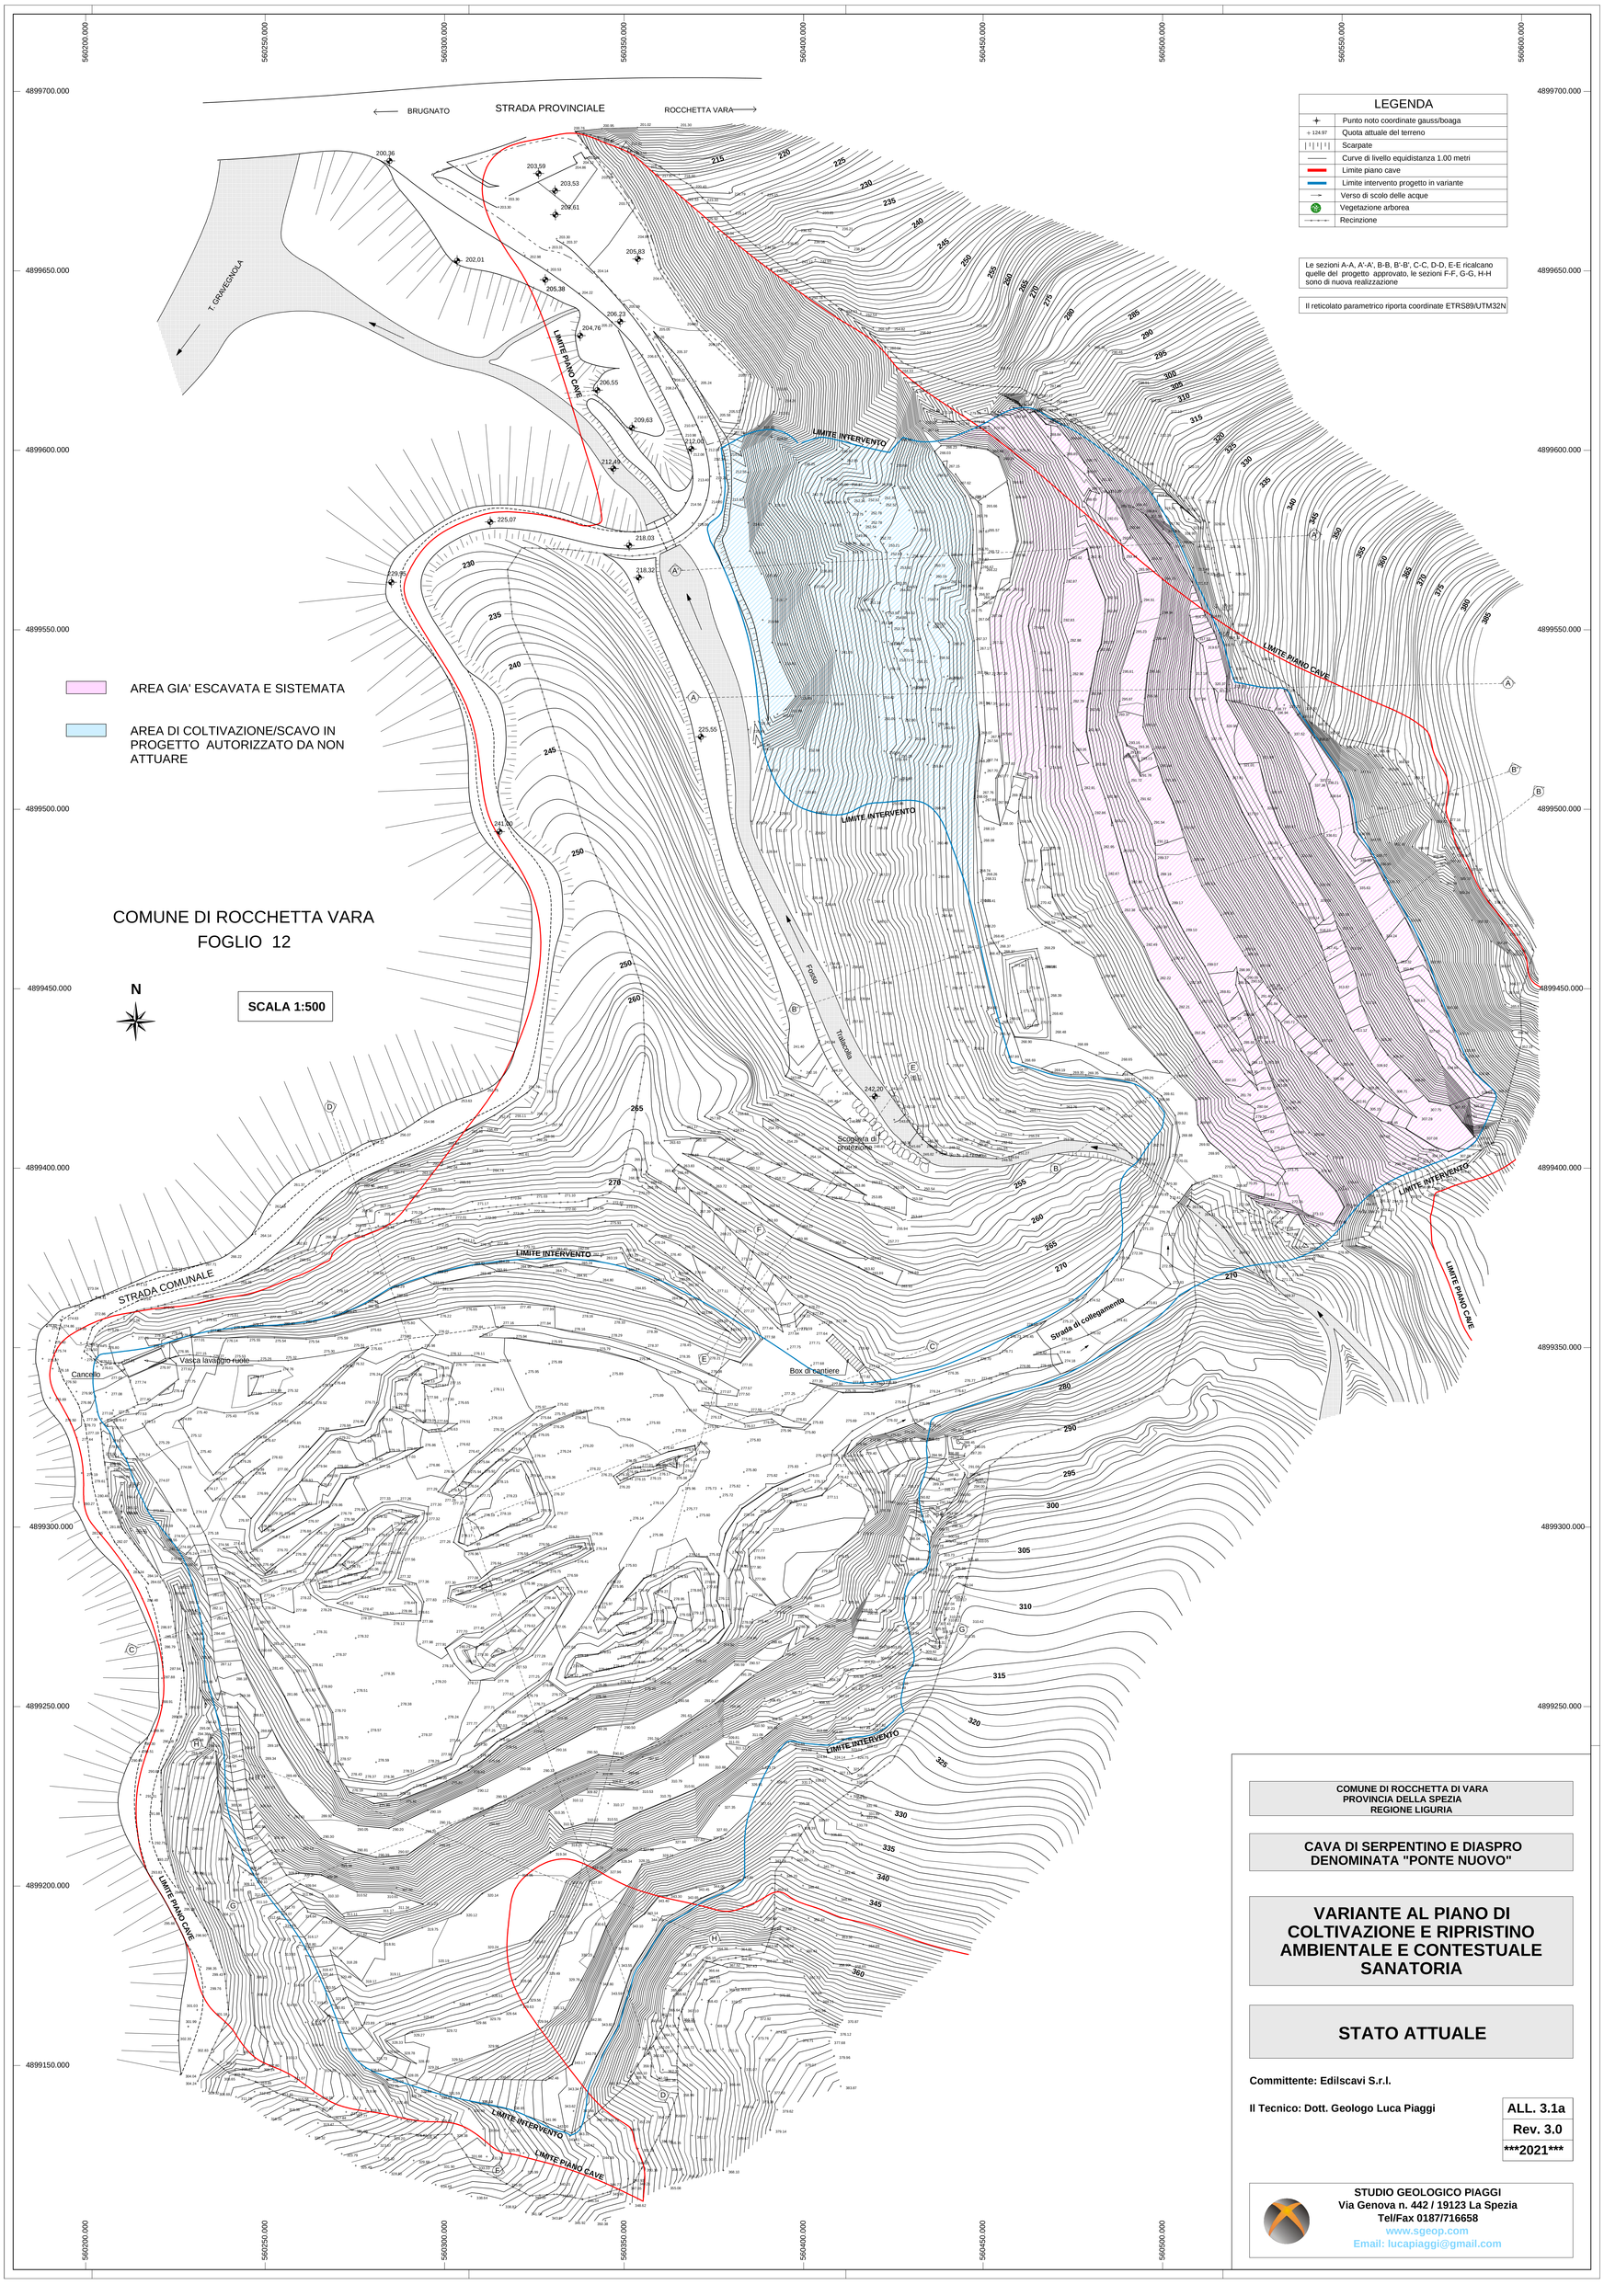


LEGENDA

+	Punto noto coordinate gauss/boaga
+ 124.97	Quota attuale del terreno
	Scarpate
	Curve di livello equidistanza 1.00 metri
	Limite piano cave
	Limite intervento progetto in variante
	Verso di scolo delle acque
	Vegetazione arborea
	Recinzione

Le sezioni A-A, A'-A', B-B, B'-B', C-C, D-D, E-E ricalcano quelle del progetto approvato, le sezioni F-F, G-G, H-H sono di nuova realizzazione

Il reticolato parametrico riporta coordinate ETRS89/UTM32N

COMUNE DI ROCCHETTA DI VARA
PROVINCIA DELLA SPEZIA
REGIONE LIGURIA

CAVA DI SERPENTINO E DIASPRO DENOMINATA "PONTE NUOVO"

VARIANTE AL PIANO DI COLTIVAZIONE E RIPRISTINO AMBIENTALE E CONTESTUALE SANATORIA

STATO ATTUALE

Committente: Edilscavi S.r.l.

Il Tecnico: Dott. Geologo Luca Piaggi

ALL. 3.1a
Rev. 3.0
*****2021*****

STUDIO GEOLOGICO PIAGGI
Via Genova n. 442 / 19123 La Spezia
Tel/Fax 0187/716658
www.sgeop.com
Email: lucapiaggi@gmail.com