

SEZIONE A-A

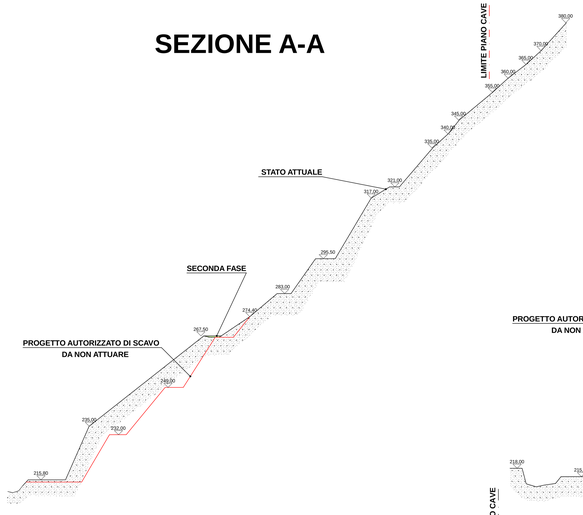

SEZIONE A'-A'

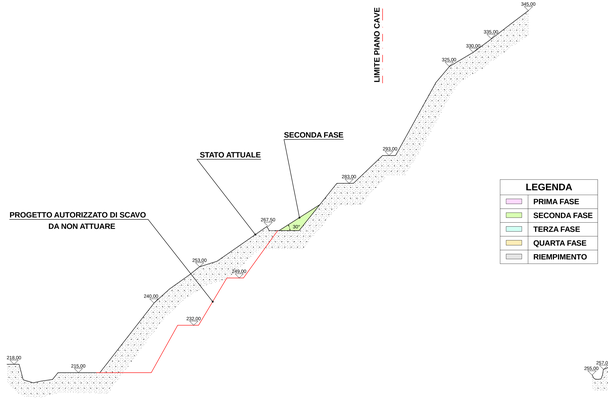


SEZIONE B-B




LEGENDA
PRIMA FASE
SECONDA FASE
TERZA FASE
QUARTA FASE
RIEMPIMENTO


SEZIONE G-G

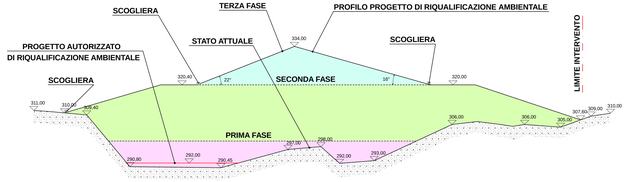

SEZIONE D-D

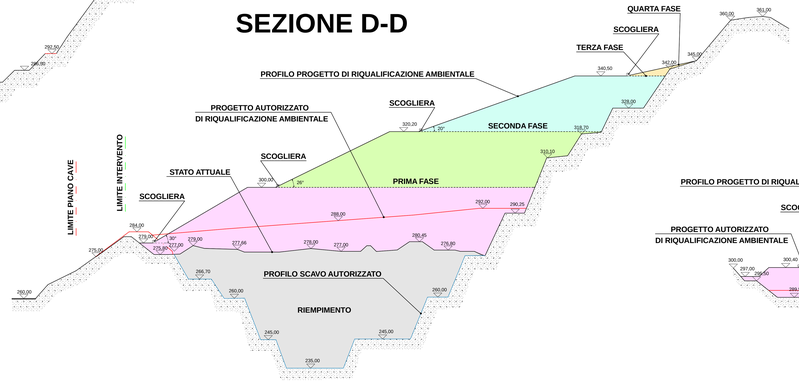


SEZIONE H-H

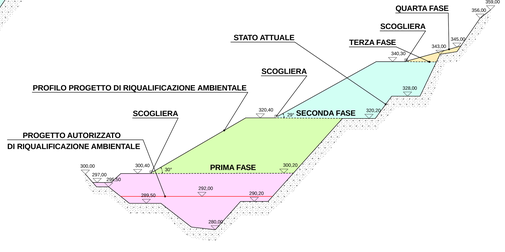

SEZIONE B'-B'



SEZIONE C-C

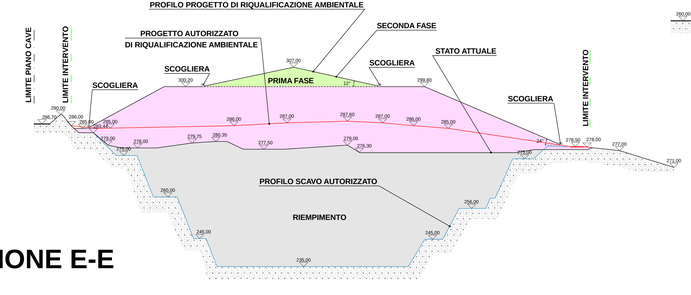


SEZIONE E-E



SCALA 1:500

SEZIONE F-F

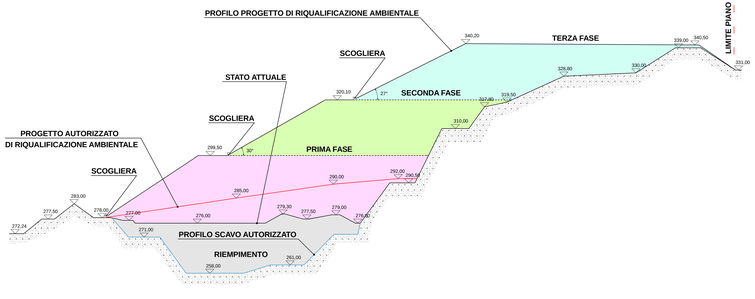

COMUNE DI ROCCHETTA DI VARA
PROVINCIA DELLA SPEZIA
REGIONE LIGURIA

CAVA DI SERPENTINO E DIASPRO
DENOMINATA "PONTE NUOVO"

VARIANTE AL PIANO DI COLTIVAZIONE E RIPRISTINO AMBIENTALE E CONTESTUALE SANATORIA

SEZIONI DI RAFFRONTO TRA STATO ATTUALE E PROGETTO DI RIQUALIFICAZIONE AMBIENTALE APPROVATO E IN VARIANTE

Committente: Edilscavi S.r.l.

Il Tecnico: Dott. Geologo Luca Piaggi

ALL. 3.7
Rev. 3.0
2021

STUDIO GEOLOGICO PIAGGI
Via Genova n. 442 / 19123 La Spezia
Tel/Fax 0187/716658
www.sgeop.com
Email: lucapiaggi@gmail.com