
SEZIONE A-A

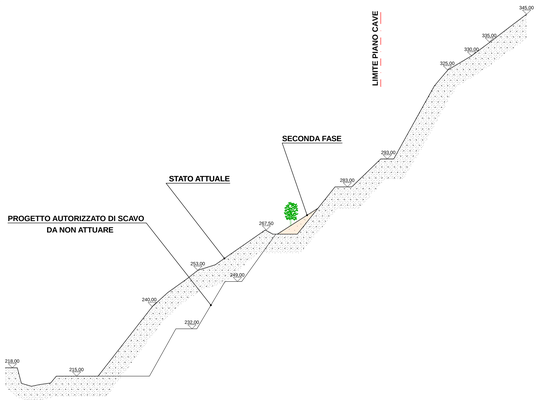

SEZIONE A'-A'




SEZIONE B-B




SEZIONE G-G



SEZIONE D-D

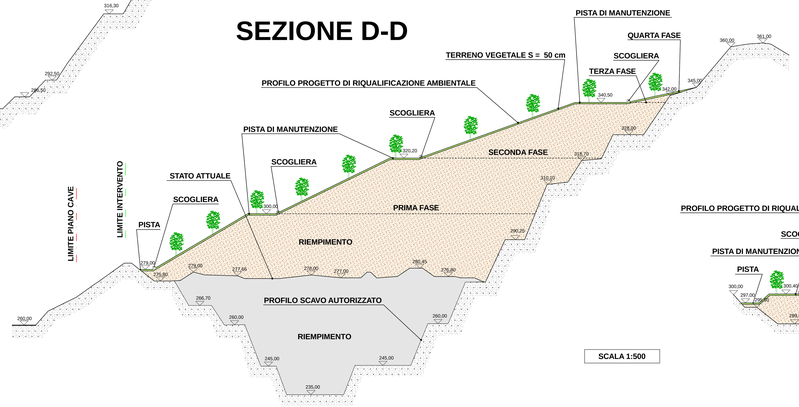

SEZIONE H-H

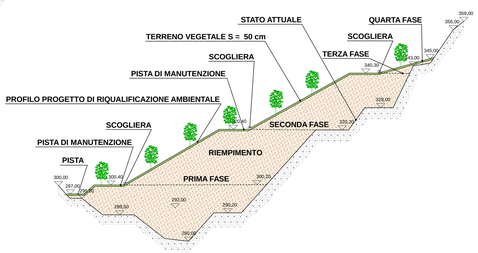


SCALA 1:500


SEZIONE B'-B'




SEZIONE C-C

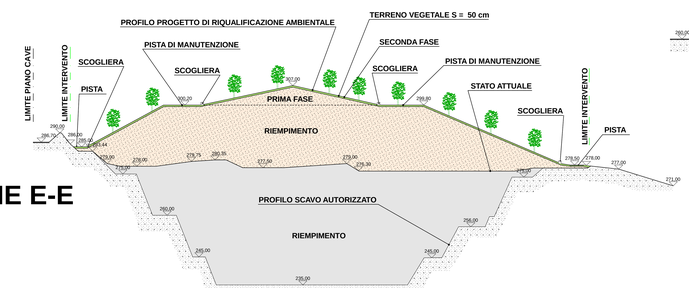

SEZIONE E-E

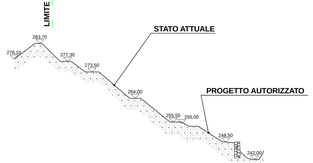

SEZIONE F-F

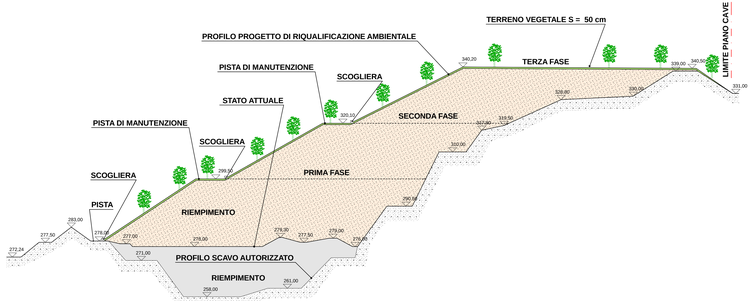

COMUNE DI ROCCHETTA DI VARA
PROVINCIA DELLA SPEZIA
REGIONE LIGURIA

CAVA DI SERPENTINO E DIASPRO DENOMINATA "PONTE NUOVO"

VARIANTE AL PIANO DI COLTIVAZIONE E RIPRISTINO AMBIENTALE E CONTESTUALE SANATORIA

SEZIONI DI SISTEMAZIONE AMBIENTALE

Committente: Edilscavi S.r.l.

Il Tecnico: Dott. Geologo Luca Piaggi

ALL. 3.8
Rev. 3.0
2021

STUDIO GEOLOGICO PIAGGI
Via Genova n. 442 / 19123 La Spezia
Tel/Fax 0187/716658
www.lapiaggi.com
Email: lucapiaggi@gmail.com