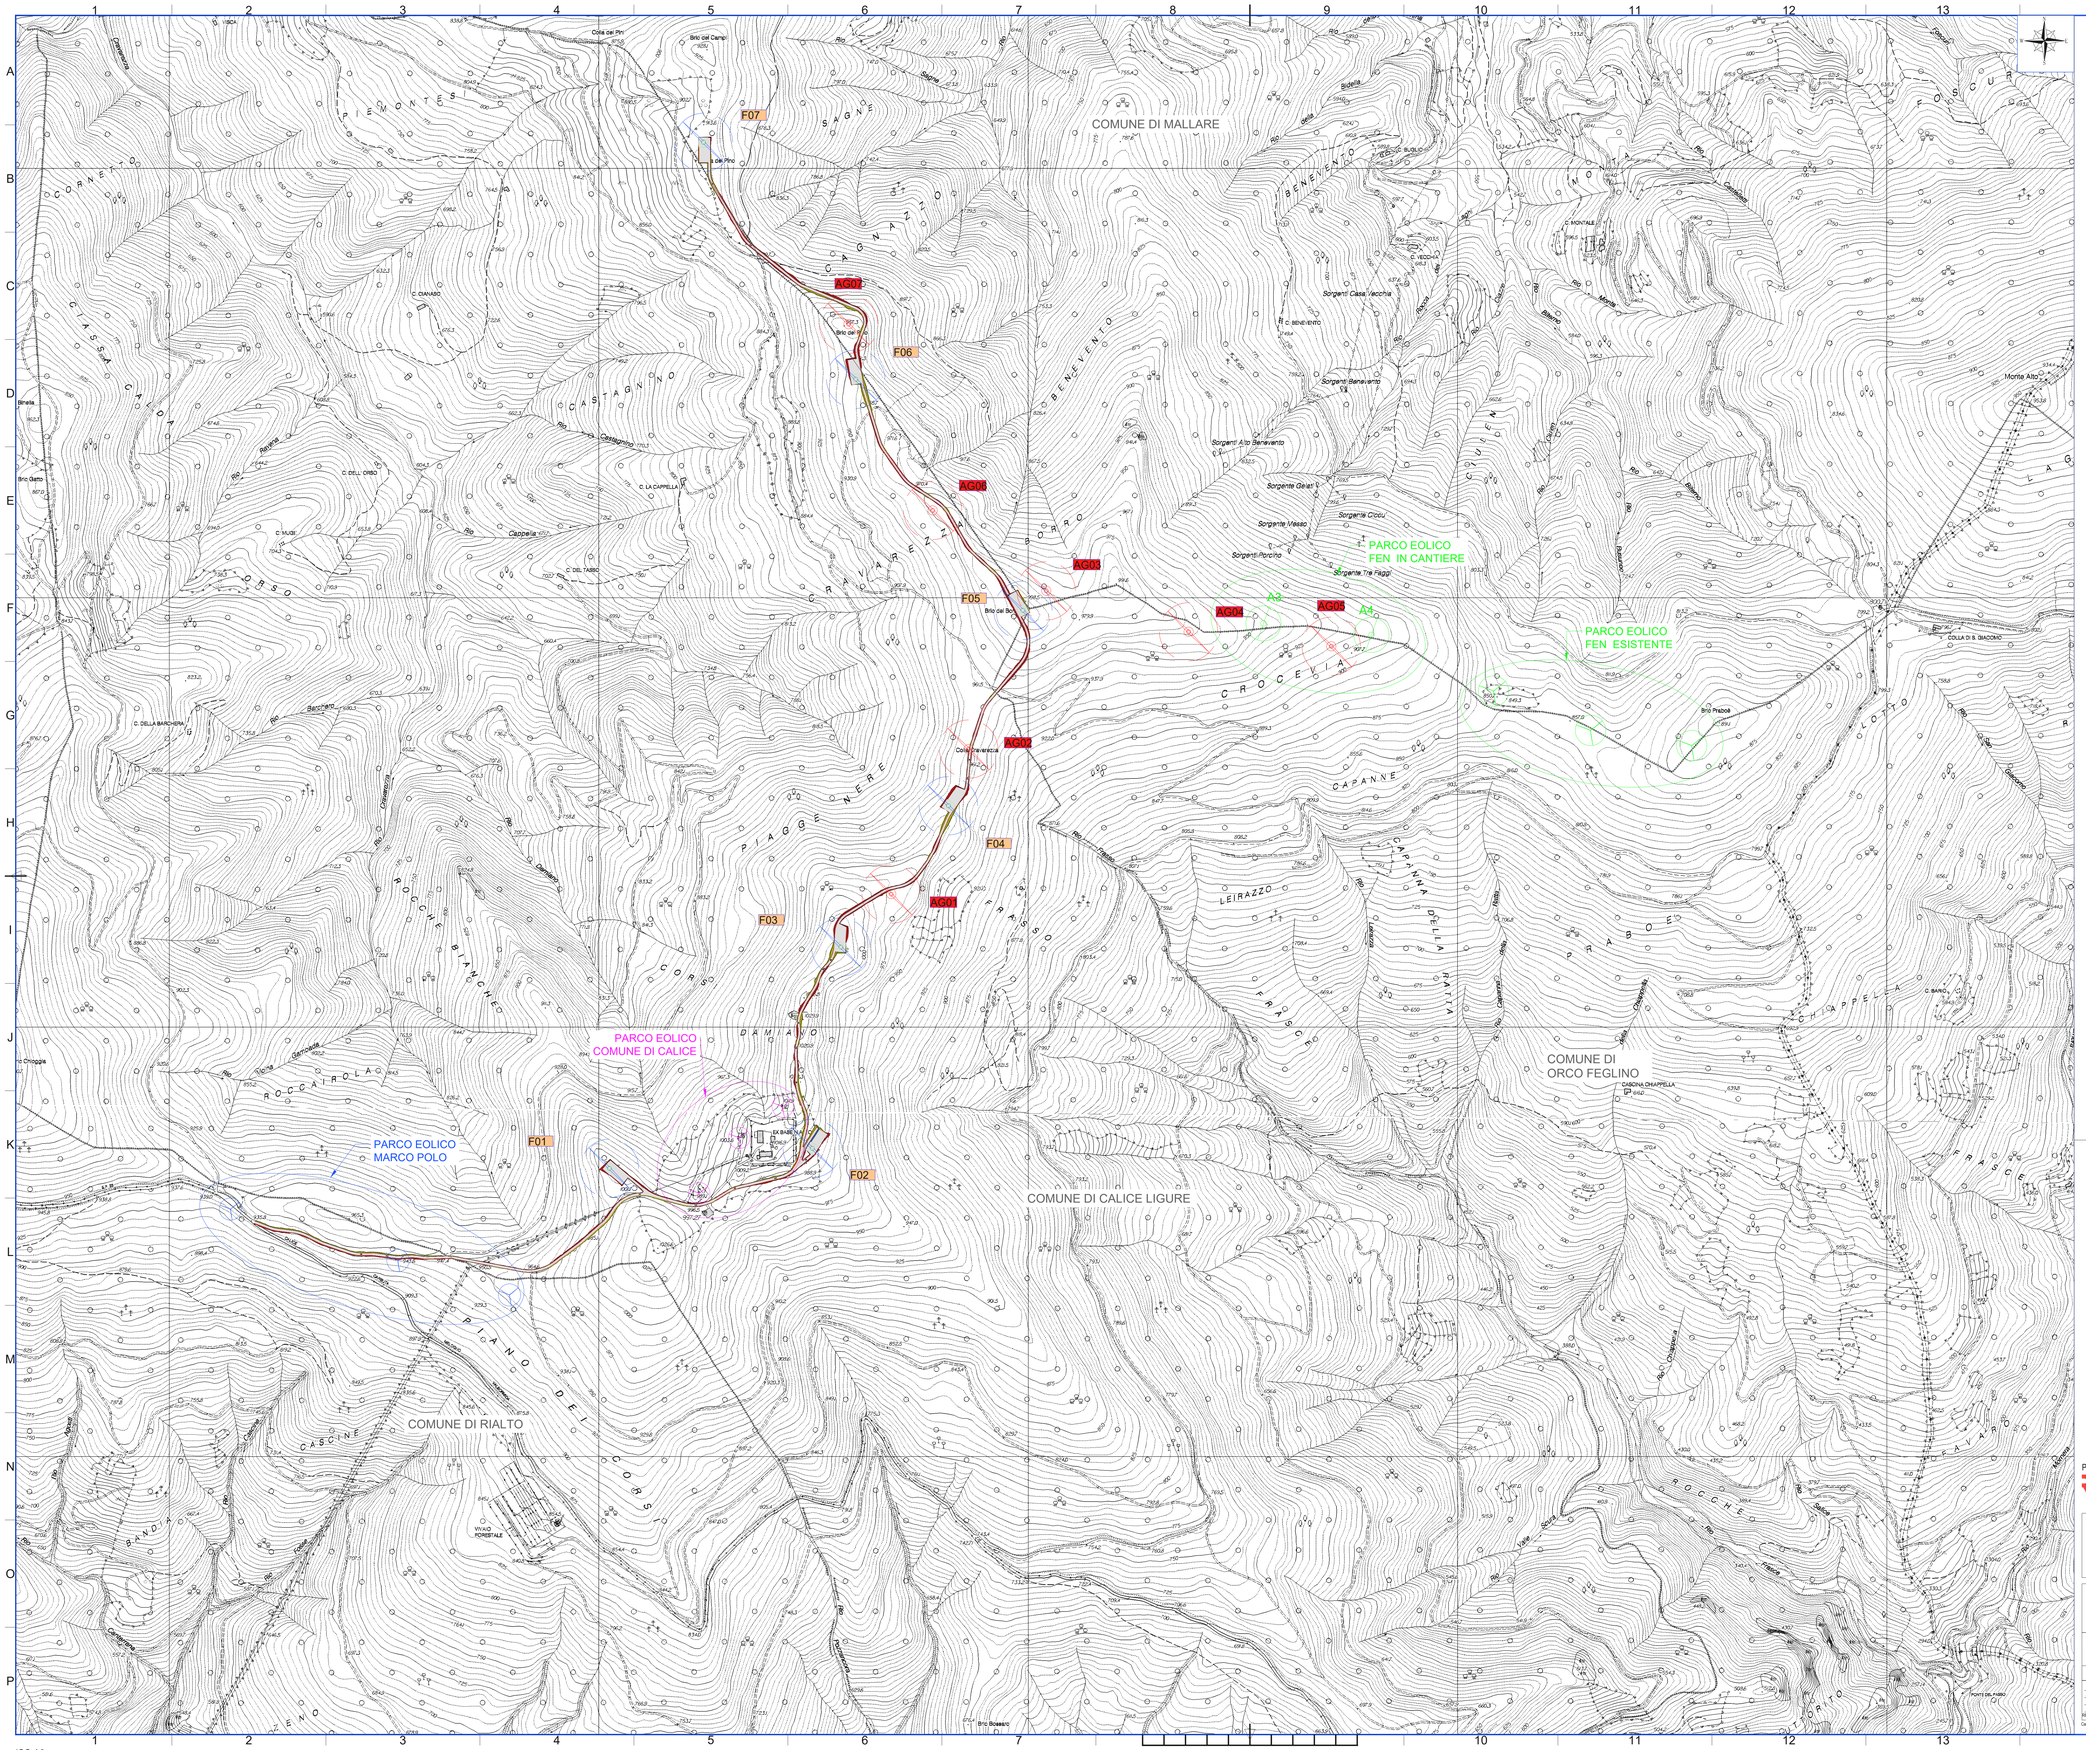


PROPONENTE

REPOWER
L'energia che ti serve.

PROGETTAZIONE

Hydro Engineering s.r.l.
di Damiano e Mariano Galbo
via Rossotti, 39
15033 Alcamo (TP) Italy

Progettista : Ing. Mariano Galbo

REPO700

N° COMMESSA
1454

PARCO EOLICO "CRAVAREZZA"
REGIONE LIGURIA- PROVINCIA DI SAVONA
COMUNI DI CALICE LIGURE (PARCO EOLICO), MALLARE (PARCO EOLICO,CAVIDOTTI E SSEU)
ORCO FEGLINO E ALTARE (CAVIDOTTI)
PROGETTO DEFINITIVO

ELABORATO Sovrapposizione Progetto FERA - Repower

CODICE ELABORATO
1454_G32

SCALA
1:5.000

NOME FILE
1454_G2.dwg

REV	DATA	DESCRIZIONE REVISIONE	REDATTO	VERIFICA	APPROVAZIONE
0	Aprile 2022	PRIMA EMISSIONE	PA	ut	MG

Cartiglio - Rev. 00

COPYRIGHT REPOWER RENEWABLE S.p.a. TUTTI I DIRITTI SONO RISERVATI A NORMA DI LEGGE

ISO A0