
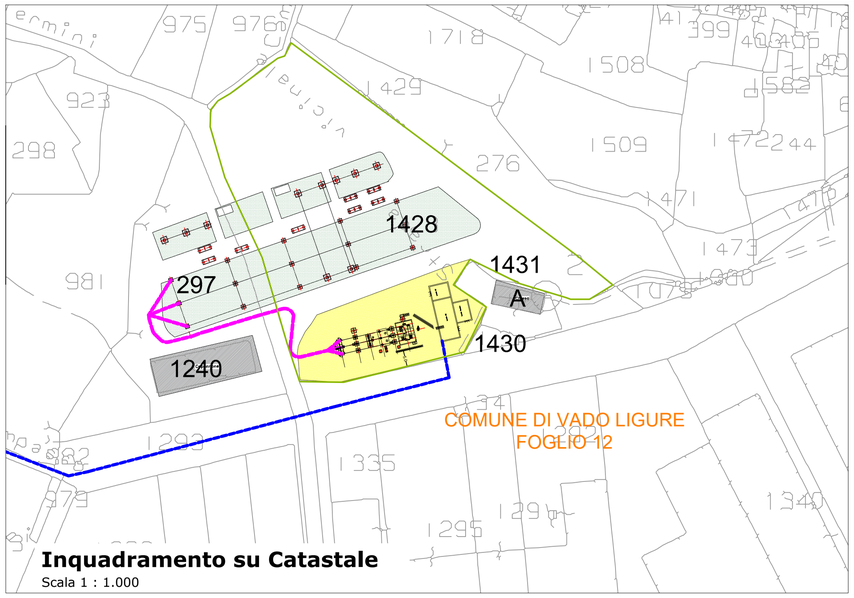


Inquadramento su Catastale
Scala 1 : 1.000

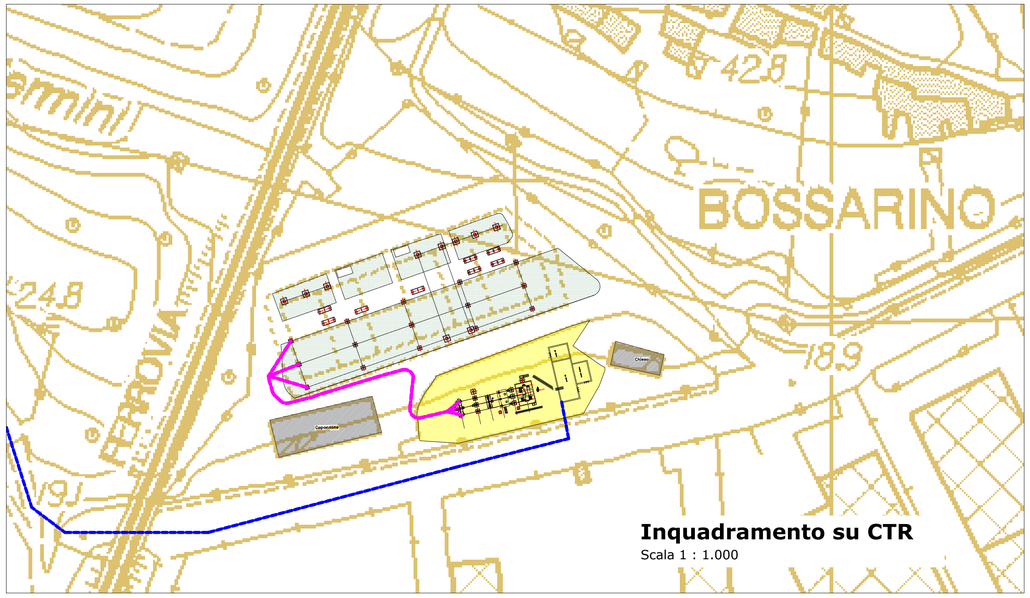

Inquadramento su CTR
Scala 1 : 1.000

Vista Area di Inquadramento Sottostazione

LEGENDA:

Sottostazione a progetto

Punto Fotografico



PROPRIETA':

Aree Interessate da Sottostazione a progetto:
Fg. 12 Mapp. 1428 *ENEL*

Particelle Limitrofe:
Fg. 12 Mapp. 1430 *ENEL*
Fg. 12 Mapp. 1431 *ENEL*
Fg. 12 Mapp. A *Cappella di N. S. DELLA NEVE*
Fg. 12 Mapp. 276 *Comune di Vado Ligure (SV)*
Fg. 12 Mapp. 297 *ENEL*
Fg. 12 Mapp. 1240 *ENEL*
Fg. 12 Mapp. 976 *Ferrando Paolina, Giusto Claudio, Giusto Roberto*

LEGENDA:

- Allaccio alla Stazione Elettrica ENEL
- Cavidotto in arrivo dal Parco
- Area Cabina Primaria Esistente
- Stazione Elettrica ENEL
- Sottostazione Nuovi Produttori
- Fabbricati presenti

ELABORATI COLLEGATI:


- 1.2 Relazione Linea Elettrica
- 4.5 Planimetria Linea Elettrica su CTR - Pianta e Sezioni
- 4.6 Planimetria Linea Elettrica su Catastale - tratto 1
- 4.7 Planimetria Linea Elettrica su Catastale - tratto 2


NOTA PER LA SOTTOSTAZIONE

La connessione del parco eolico "Bric del Vento", ubicato nei Comuni di Calice Ligure, Mallare, e Orco Feglino alla rete AT di E-Distribuzione Spa sarà effettuata tramite realizzazione di nuovo stallo utente collegato alla Sottostazione Elettrica esistente, situata nella zona industriale in loc. Bossarino nel Comune di Vado Ligure (SV). Il nuovo stallo utente è collegato al parco mediante due cavidotti interrati MT 30 kV. I due cavidotti in MT di proprietà di Fera Srl provenienti dal parco eolico convergono nel nuovo stallo utente e quindi alla Sottostazione Elettrica esistente dove l'energia sarà infine elevata mediante trasformatore 30kV/132kV e quindi immessa sulla linea aerea AT esistente.

Sezione Componenti Sottostazione

Scala 1 : 1.00

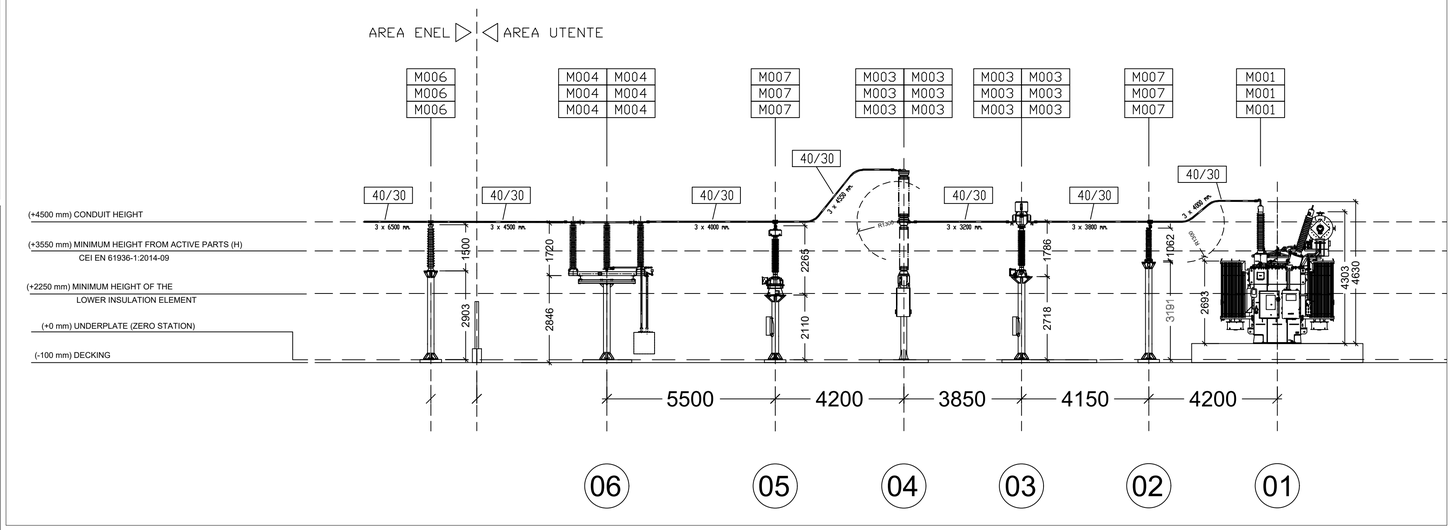

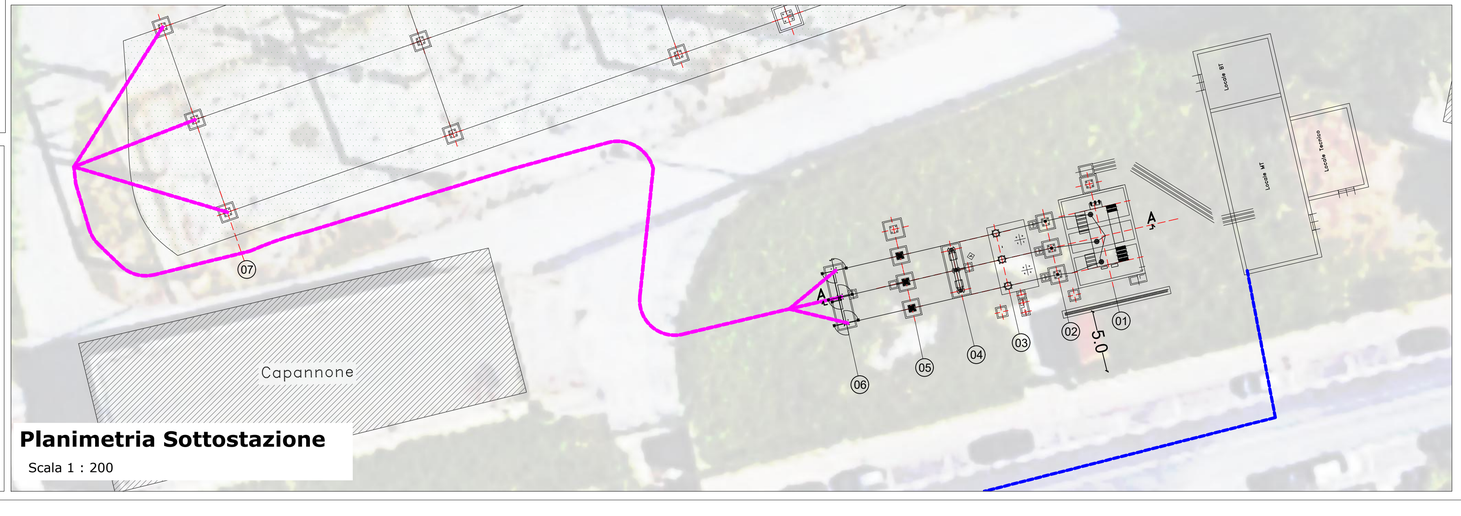

Planimetria Sottostazione
Scala 1 : 200

Punto Fotografico PF1



Fabbrica Energie Rinnovabili Alternative S.r.l.
GENERAZIONE POSSIBILE
Fabbrica Energie Rinnovabili Alternative S.r.l.
Piazza Cavour, 7 - 20121 Milano
T: +39 02 62690471 F: +39 02 32066804
info@ferasrl.it www.ferasrl.it
P.IVA 13393960151

Azienda con sistema di gestione qualità certificato UNI EN ISO 9001:2008 certificati n. 501008849 e 501008850

Regione Liguria
Comune di Calice Ligure, Orco Feglino, Mallare (SV)
Proponente F.E.R.A. Srl

Parco eolico "Bric del Vento"

Progetto Definitivo

4.20

Sottostazione Elettrica - Inquadramento e Opere

Progettisti:
Ing. Paolo Papucci

Ing. PAOLO PAPUCCI
ORDINE INGEGNERI della Provincia di PISA
N° 2384 Sezione A
INGEGNERE CIVILE E AMBIENTALE
INDUSTRIALE E DELL'INFORMAZIONE

Data	Rev.	Descrizione	Elaborato	Controllato	Approvato
21.12.2021	Rev.A	Prima emissione	M.Santomauro	P. Papucci	G.Caroli

Comm. 81 *Elaborato:* CLG-4.20-A_Sottostazione Elettrica-Inquadramento e Opere.dwg *Scala:* Varie

E' vietata la riproduzione del presente documento, anche parziale, con qualsiasi mezzo, senza l'autorizzazione di F.E.R.A. S.r.l.