


SEZIONE 20

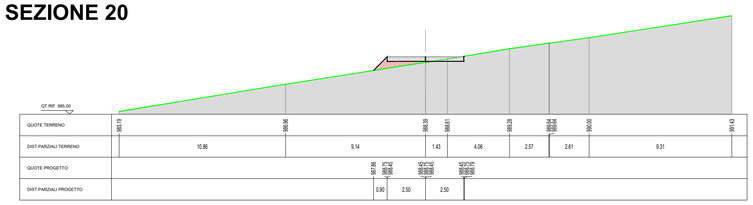


SEZIONE 21

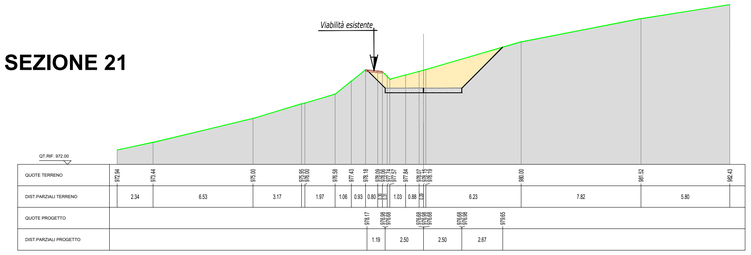


SEZIONE 22

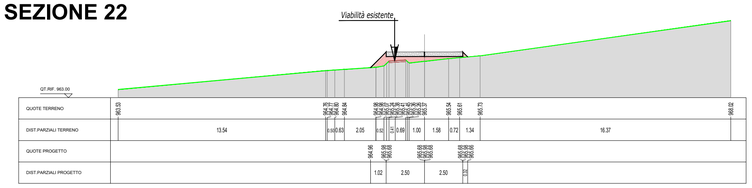


SEZIONE 23

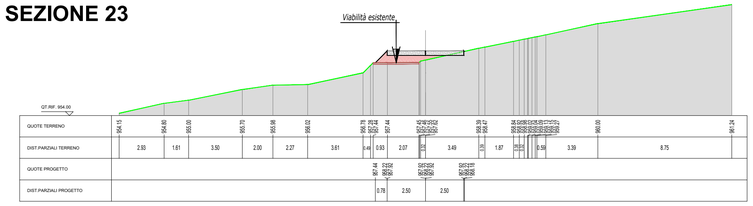


SEZIONE 24

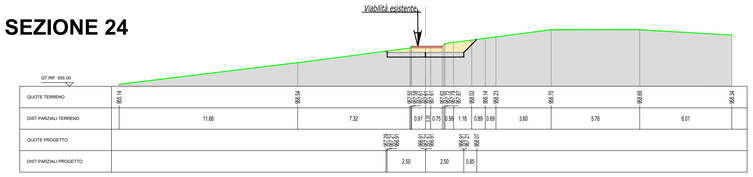


SEZIONE 25

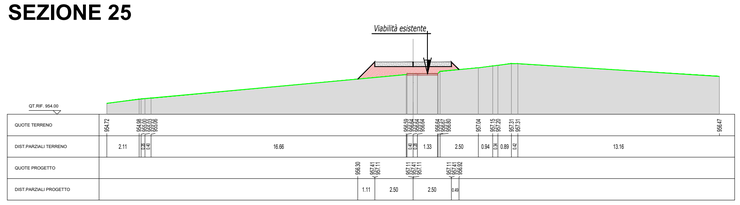


SEZIONE 26

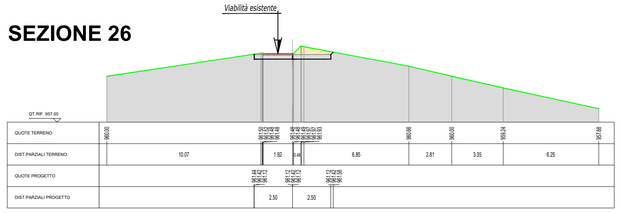


SEZIONE 27

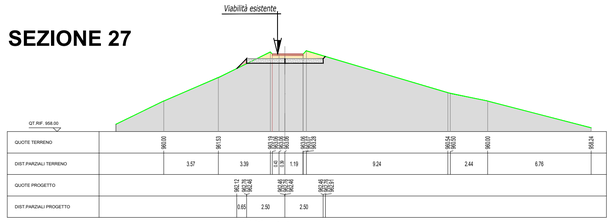

SEZIONE 28

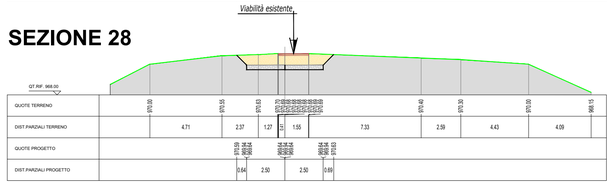

SEZIONE 29

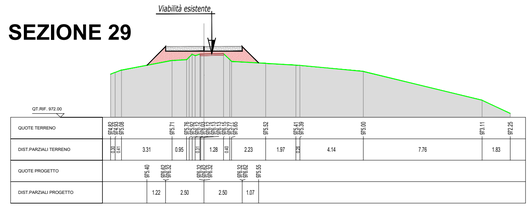



Sezioni Viabilità Infraparco TRATTO B

Scala 1 : 2.00

LEGENDA:

- Andamento Terreno Stato Attuale
- Viabilità esistente
- Cassonetto con materiale stabilizzato (30 cm)
- Intervento di Sterro
- Intervento di Riporto

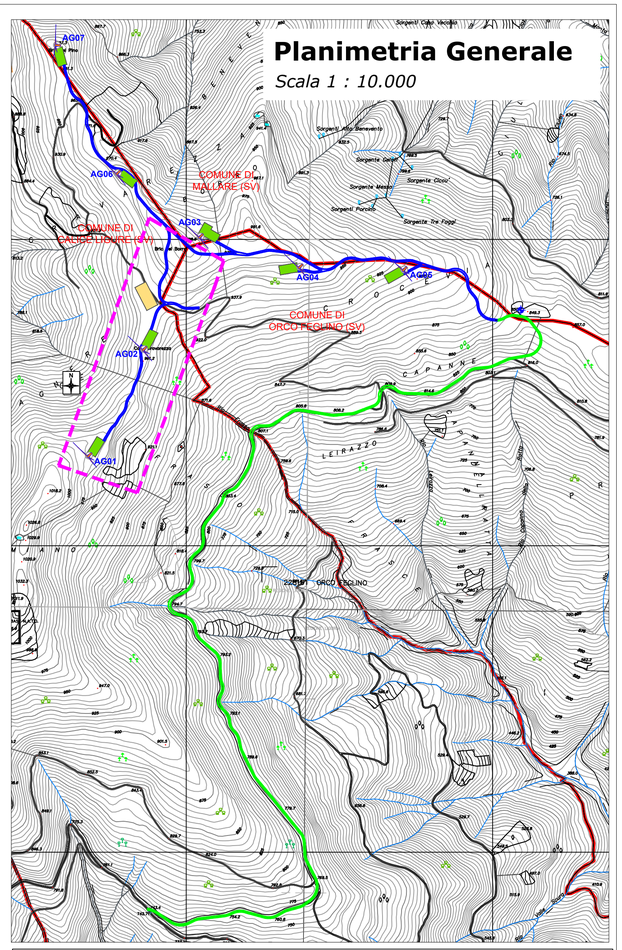

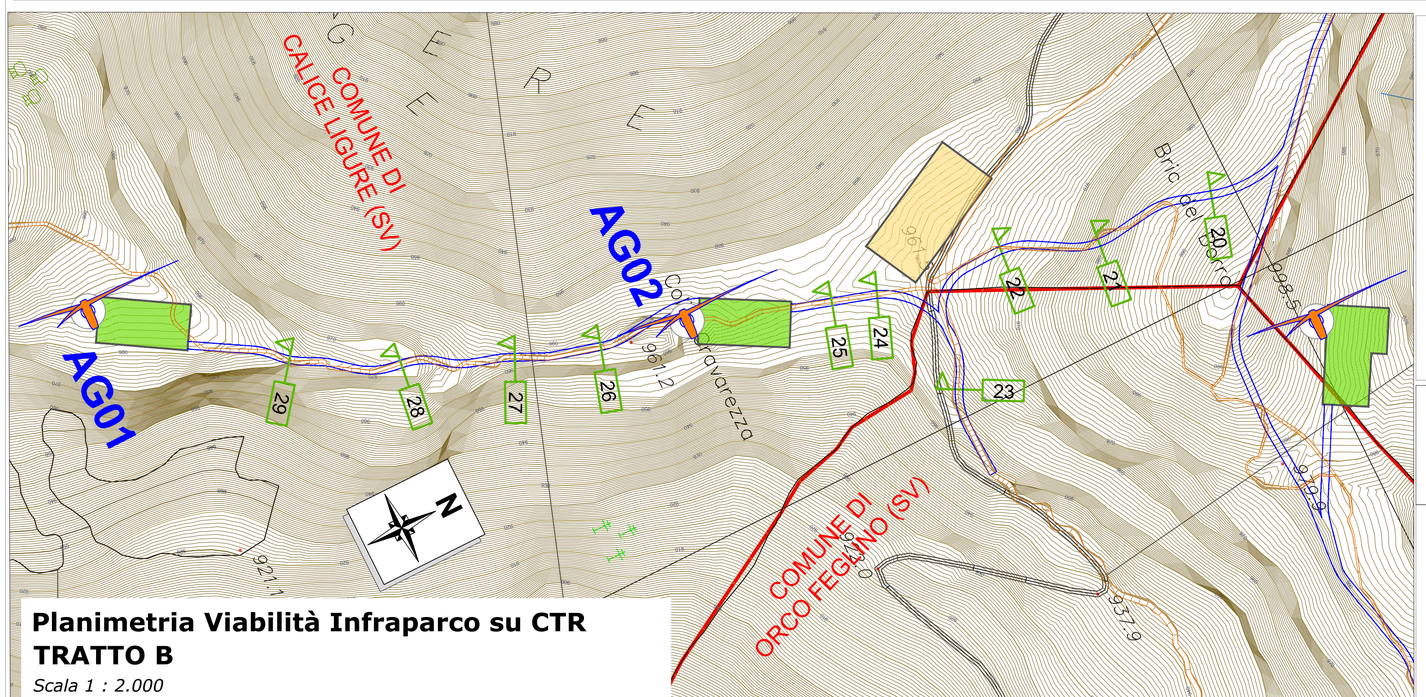

Planimetria Viabilità Infraparco su CTR TRATTO B

Scala 1 : 2.000

LEGENDA:

- AEROGENERATORE A PROGETTO (Parco Eolico "Bric del Vento", proponente FERA Srl)
- PIAZZOLA DI MONTAGGIO, allo stato di cantiere prevista a progetto
- AREA PER CAMPO BASE (Necessaria solo nella fase di Cantiere)
- CONFINE COMUNALE
- VIABILITA' STERRATA *ESISTENTE da adeguare rilevata*
- *ANDAMENTO VIABILITA' A PROGETTO*
- *SEZIONE*


NOTE GENERALI:

La presente tavola riporta alcune sezioni del percorso adeguato allo stato di cantiere, per lo stato di ripristino si rimanda alla tavola 4.11 _Viabilità Infraparco: Sezioni Tipologiche e Regimazione Idraulica Viabilità

ELABORATI COLLEGATI:

- 1.1 Relazione Tecnica Descrittiva
- 1.3 Relazione Fotografica
- 1.4 Ubicazione e Vie di Accesso
- 1.7 Schede Ostacoli Verticali
- 4.1 Planimetria Area Impianto su CTR
- 4.3 Planimetria Area Impianto su Catastale
- 4.9 Viabilità Infraparco-Stato di Cantiere Tratto A
- 4.11 Viabilità Infraparco-Sezioni Tipologiche e Regimazione Idraulica Viabilità

Fabbrica Energie Rinnovabili Alternative
GENERAZIONE POSSIBILE
Fabbrica Energie Rinnovabili Alternative S.r.l.
Piazza Cavour, 7 - 20121 Milano
T: +39 02 626904?1 F: +39 02 32066804
info@ferasrl.it www.ferasrl.it
P.IVA 13393960151
Azienda con sistema di gestione qualità certificato UNI EN ISO 9001:2008 certificati n. 501008849 e 501008850

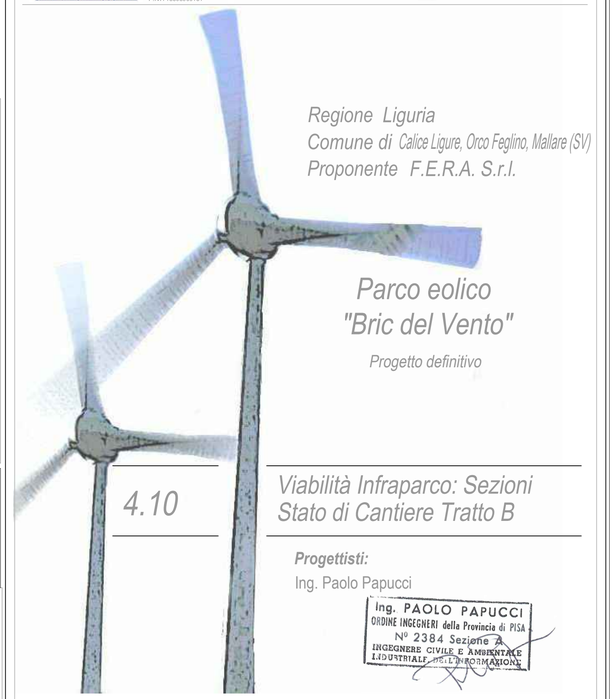

Regione Liguria
Comune di Calice Ligure, Orco Feglino, Mallare (SV)
Proponente F.E.R.A. S.r.l.

Parco eolico "Bric del Vento"

Progetto definitivo

4.10

Viabilità Infraparco: Sezioni Stato di Cantiere Tratto B

Progettisti:
Ing. Paolo Papucci

Ing. PAOLO PAPUCCI
ORDINE INGEGNERI della Provincia di PISA
N° 2384 Sezione A
INGEGNERE CIVILE E AMBIENTALE
INDUSTRIALE - DELL'INFORMAZIONE

Data	Rev.	Descrizione	Elaborato	Controllato	Approvato
21/12/2021	Rev A	Prima emissione	T.Demi	P. Papucci	G.Caroli

Comm. 81 *Elaborato:* CLG-4.10-A_ Viabilità Infraparco: Sezioni Stato di Cantiere Tratto B.dwg *Scala:* VARIE

E' vietata la riproduzione del presente documento, anche parziale, con qualsiasi mezzo, senza l'autorizzazione di F.E.R.A. S.r.l.