
Planimetria su CTR: Area Infraparco

Scala 1 : 2.000

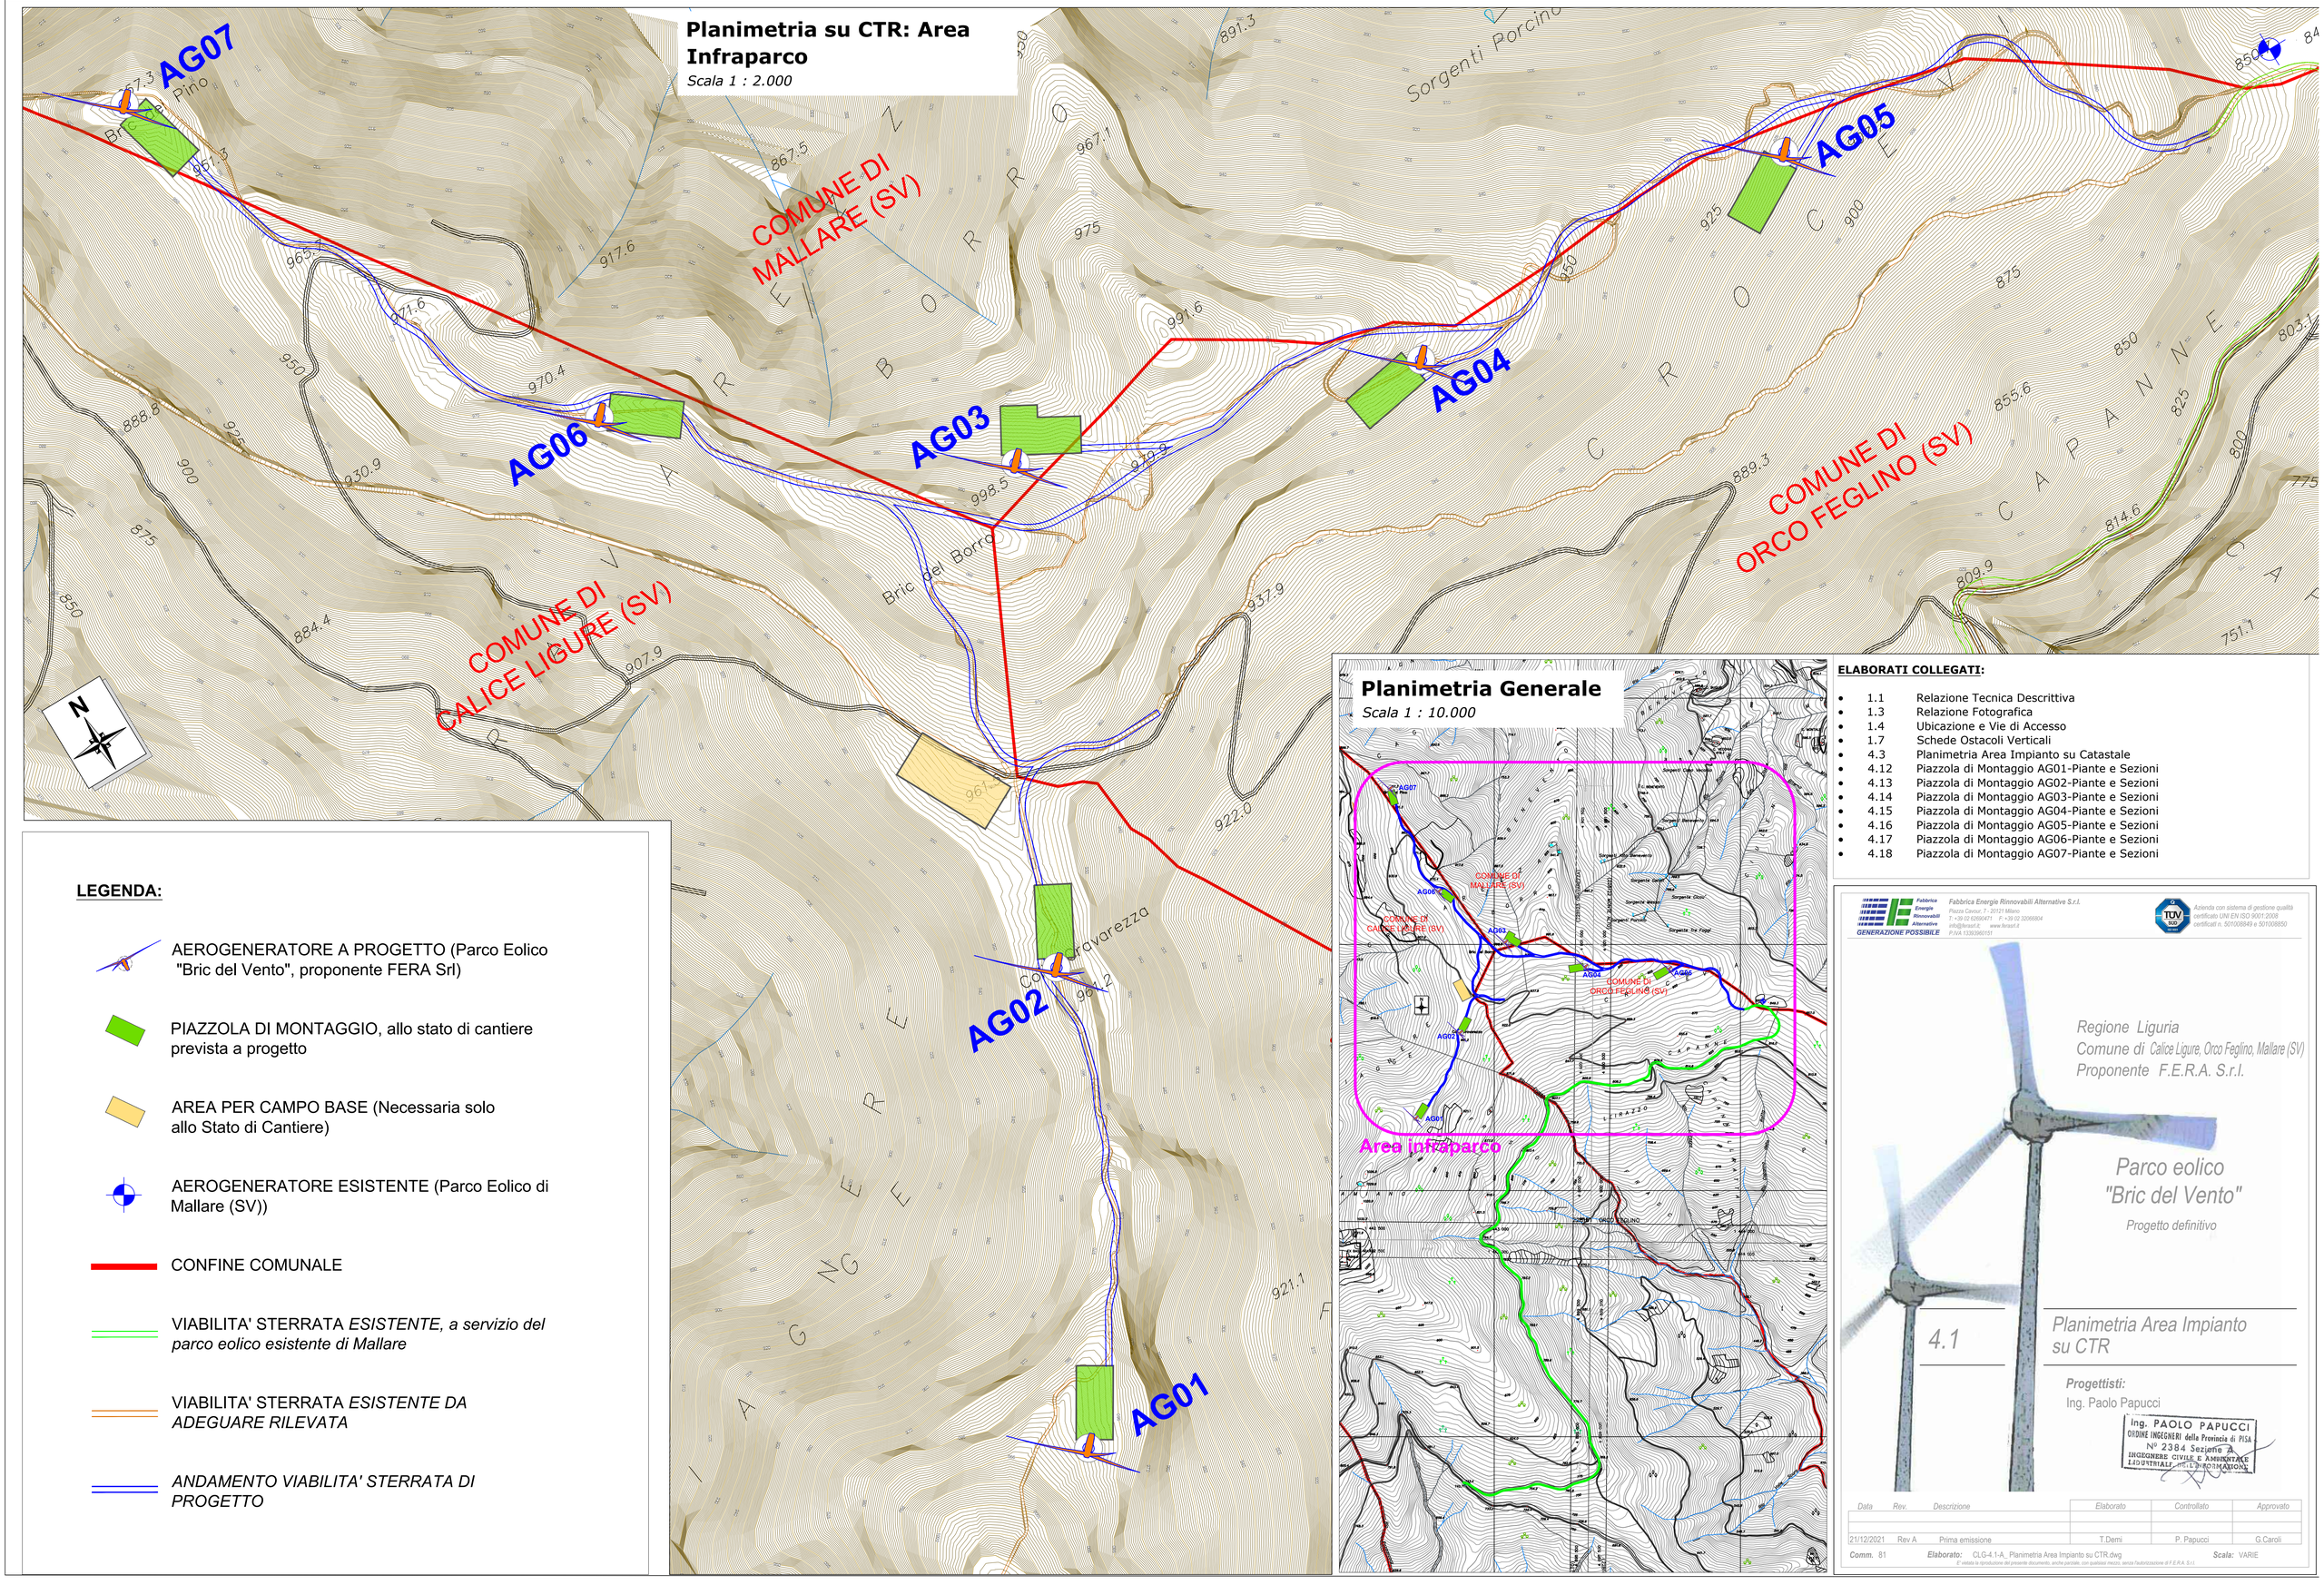

LEGENDA:

- AEROGENERATORE A PROGETTO (Parco Eolico "Bric del Vento", proponente FERA Srl)
- PIAZZOLA DI MONTAGGIO, allo stato di cantiere prevista a progetto
- AREA PER CAMPO BASE (Necessaria solo allo Stato di Cantiere)
- AEROGENERATORE ESISTENTE (Parco Eolico di Mallare (SV))
- CONFINE COMUNALE
- VIABILITA' STERRATA *ESISTENTE, a servizio del parco eolico esistente di Mallare*
- VIABILITA' STERRATA *ESISTENTE DA ADEGUARE RILEVATA*
- *ANDAMENTO VIABILITA' STERRATA DI PROGETTO*

Planimetria Generale

Scala 1 : 10.000

ELABORATI COLLEGATI:

- 1.1 Relazione Tecnica Descrittiva
- 1.3 Relazione Fotografica
- 1.4 Ubicazione e Vie di Accesso
- 1.7 Schede Ostacoli Verticali
- 4.3 Planimetria Area Impianto su Catastale
- 4.12 Piazzola di Montaggio AG01-Piante e Sezioni
- 4.13 Piazzola di Montaggio AG02-Piante e Sezioni
- 4.14 Piazzola di Montaggio AG03-Piante e Sezioni
- 4.15 Piazzola di Montaggio AG04-Piante e Sezioni
- 4.16 Piazzola di Montaggio AG05-Piante e Sezioni
- 4.17 Piazzola di Montaggio AG06-Piante e Sezioni
- 4.18 Piazzola di Montaggio AG07-Piante e Sezioni

Fabbrica Energie Rinnovabili Alternative S.r.l.
Piazza Cavour, 7 - 20121 Milano
T. +39.02.62809471 F. +39.02.3266804
info@fera4.it www.fera4.it
P.IVA 13393960151

Azienda con sistema di gestione qualità certificato UNI EN ISO 9001:2008 certificati n. 501008849 e 501008850

GENERAZIONE POSSIBILE

Regione Liguria
Comune di Calice Ligure, Orco Feglino, Mallare (SV)
Proponente F.E.R.A. S.r.l.

Parco eolico "Bric del Vento"

Progetto definitivo

4.1

Planimetria Area Impianto su CTR

Progettisti:
Ing. Paolo Papucci

Ing. PAOLO PAPUCCI
ORDINE INGEGNERI della Provincia di PISA
N° 2384 Sezione A
INGEGNERE CIVILE E AMBIENTALE
INDUSTRIALE - dell'INFORMAZIONE

Data	Rev.	Descrizione	Elaborato	Controllato	Approvato
21/12/2021	Rev A	Prima emissione	T.Demi	P. Papucci	G.Caroli

Comm. 81 **Elaborato:** CLG-4.1-A_ Planimetria Area Impianto su CTR.dwg **Scala:** VARIE

E' vietata la riproduzione del presente documento, anche parziale, con qualsiasi mezzo, senza l'autorizzazione di F.E.R.A. S.r.l.