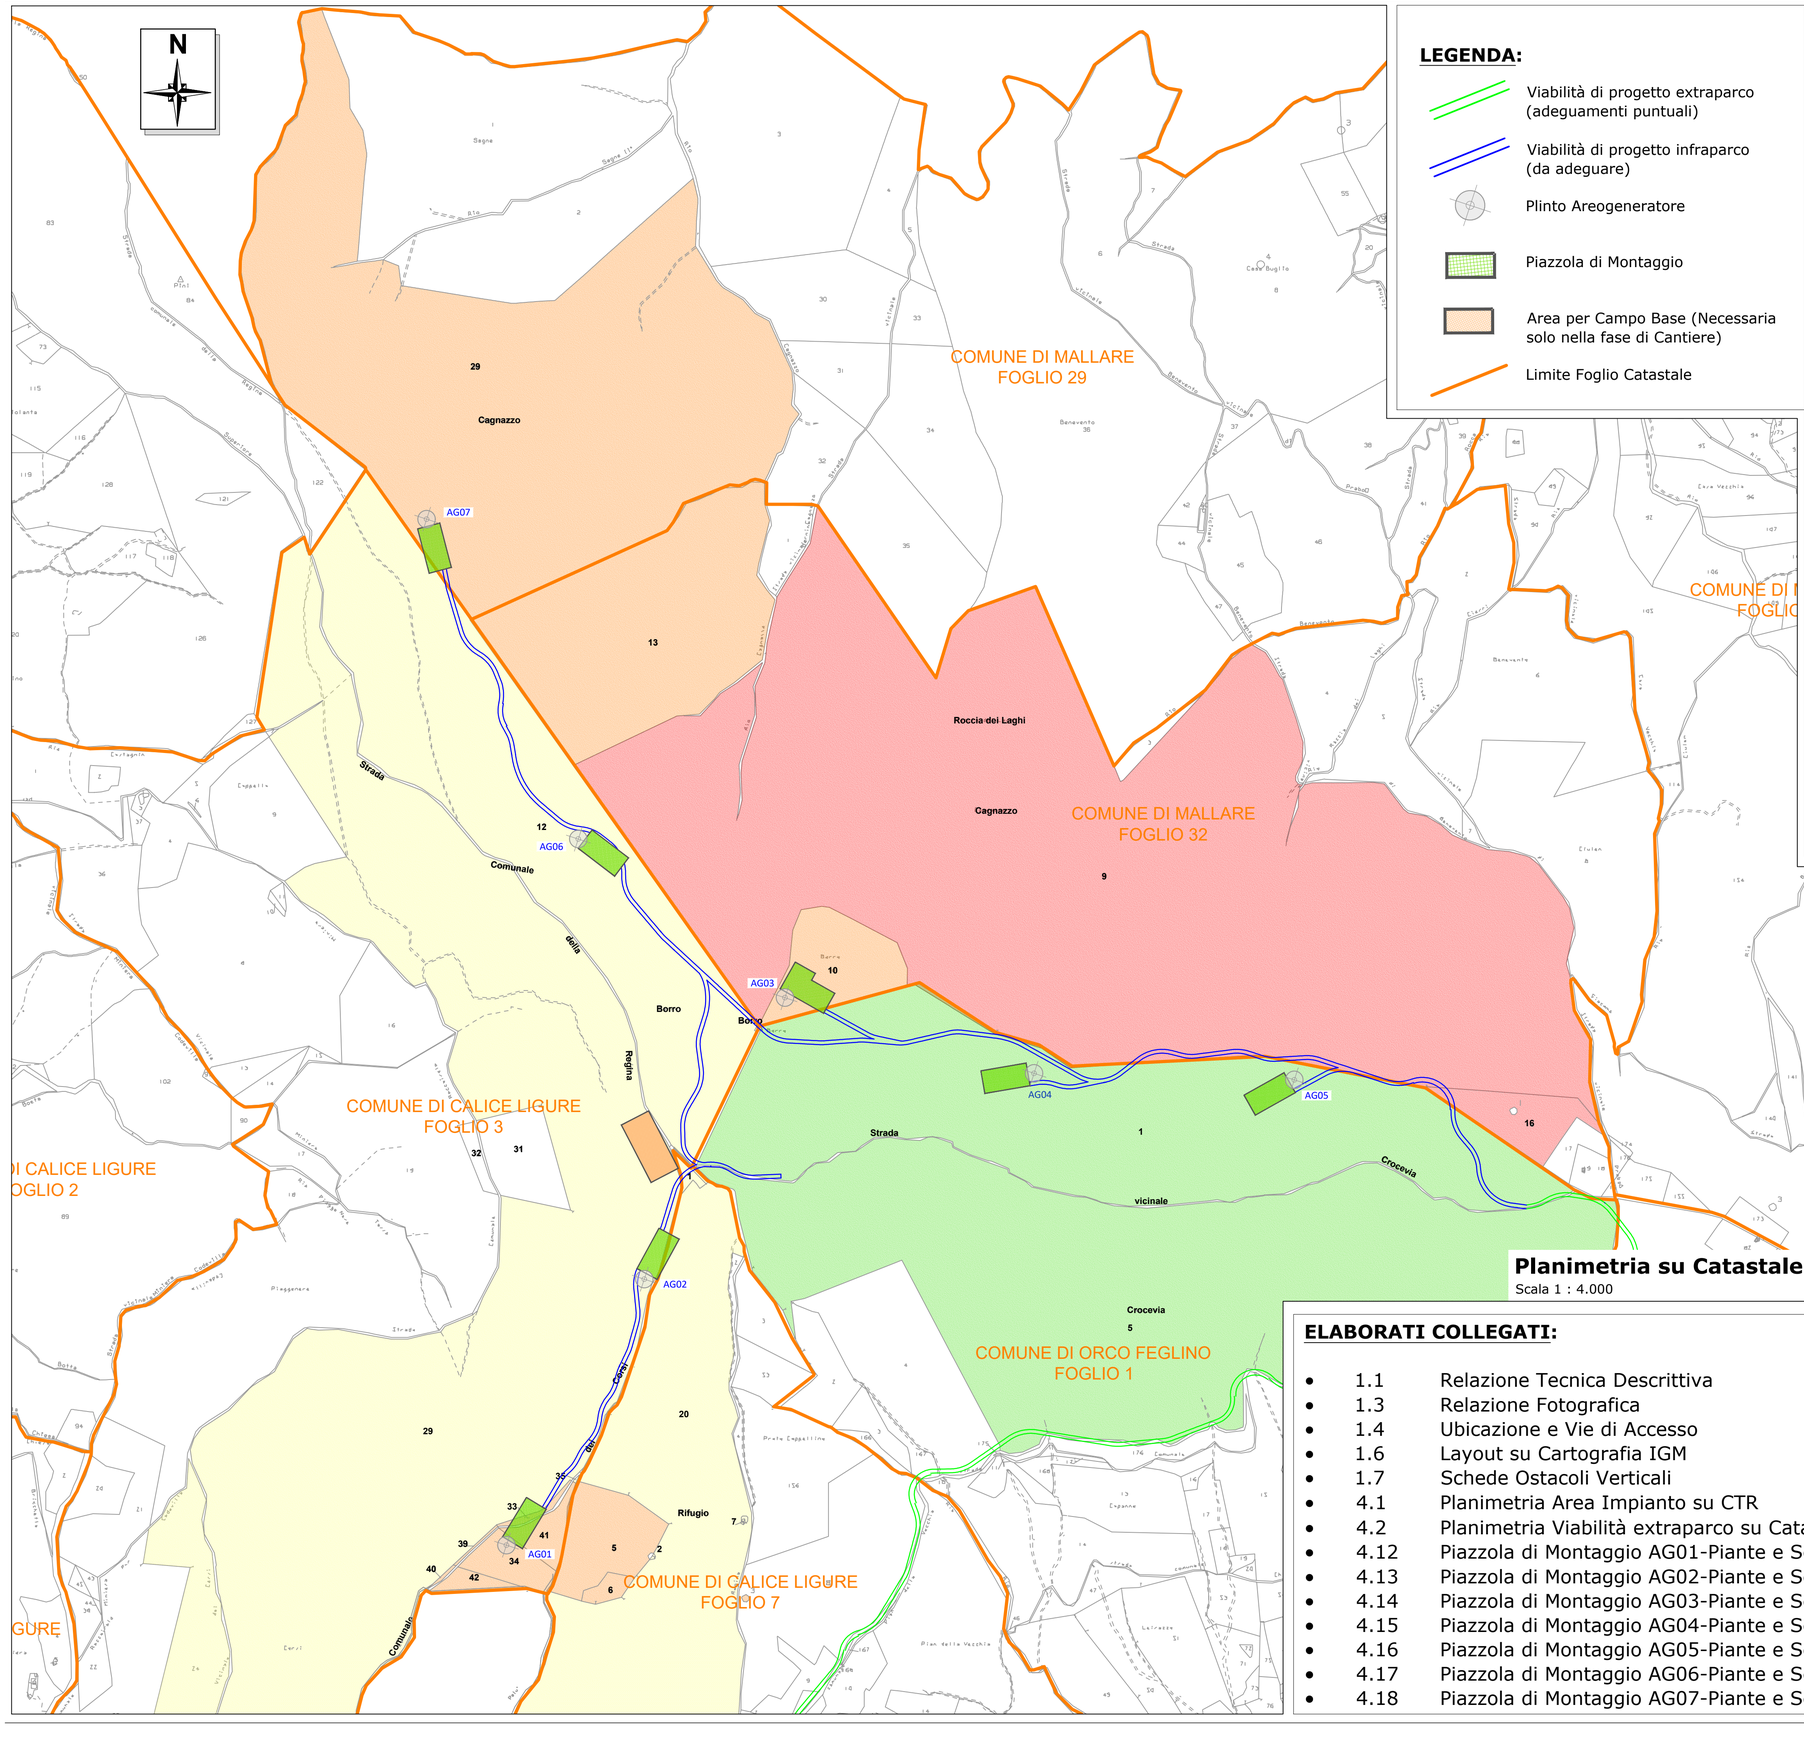


LEGENDA:

- Viabilità di progetto extraparco (adeguamenti puntuali)
- Viabilità di progetto infraparco (da adeguare)
- Plinto Areogeneratore
- Piazzola di Montaggio
- Area per Campo Base (Necessaria solo nella fase di Cantiere)
- Limite Foglio Catastale

PROPRIETA':

AG01- Comune di Calice Ligure (SV)
Aerogeneratore (AG) e Piazzola di montaggio allo stato di cantiere (P)
AG / P Fg. 3 Mapp. 34 *Berizzi Angiola, Musso Piantelli Giovanna, Musso Piantelli Giuseppe*
P Fg. 3 Mapp. 41 *Berizzi Angiola, Musso Piantelli Giovanna, Musso Piantelli Giuseppe*
P Fg. 3 Mapp. 33 *Berizzi Angiola, Musso Piantelli Giovanna, Musso Piantelli Giuseppe*
P Fg. 3 Mapp. 29 *Comune di Calice Ligure (SV)*

AG02- Comune di Calice Ligure (SV)
Aerogeneratore (AG) e Piazzola di montaggio allo stato di cantiere (P)
AG / P Fg. 3 Mapp. 29 *Comune di Calice Ligure (SV)*
P Fg. 7 Mapp. 20 *Comune di Calice Ligure (SV)*

AG03- Comune di Mallare/Orco Feglino (SV)
Aerogeneratore (AG) e Piazzola di montaggio allo stato di cantiere (P)
AG / P Fg. 32 Mapp. 10 *Berizzi Angiola, Musso Piantelli Giovanna, Musso Piantelli Giuseppe*
P Fg. 1 Mapp. 1 *Comune di Orco Feglino (SV)*

AG04- Comune di Orco Feglino (SV)
Aerogeneratore (AG) e Piazzola di montaggio allo stato di cantiere (P)
AG / P Fg. 1 Mapp. 1 *Comune di Orco Feglino (SV)*

AG05- Comune di Orco Feglino (SV)
Aerogeneratore (AG) e Piazzola di montaggio allo stato di cantiere (P)
AG / P Fg. 1 Mapp. 1 *Comune di Orco Feglino (SV)*

AG06- Comune di Calice Ligure (SV)
Aerogeneratore (AG) e Piazzola di montaggio allo stato di cantiere (P)
AG / P Fg. 3 Mapp. 29 *Comune di Calice Ligure (SV)*

AG07- Comune di Mallare/Calice Ligure (SV)
Aerogeneratore (AG) e Piazzola di montaggio allo stato di cantiere (P)
AG / P Fg. 29 Mapp. 29 *Berizzi Angiola, Musso Piantelli Giovanna, Musso Piantelli Giuseppe*
P Fg. 3 Mapp. 29 *Comune di Calice Ligure (SV)*

PROPRIETA':

- Comune di Orco Feglino (SV)
- Comune di Mallare (SV)
- Comune di Calice Ligure (SV)
- Berizzi Angiola, Musso Piantelli Giovanna, Musso Piantelli Giuseppe


Planimetria su Catastale
Scala 1 : 4.000

ELABORATI COLLEGATI:

- 1.1 Relazione Tecnica Descrittiva
- 1.3 Relazione Fotografica
- 1.4 Ubicazione e Vie di Accesso
- 1.6 Layout su Cartografia IGM
- 1.7 Schede Ostacoli Verticali
- 4.1 Planimetria Area Impianto su CTR
- 4.2 Planimetria Viabilità extraparco su Catastale
- 4.12 Piazzola di Montaggio AG01-Piante e Sezioni
- 4.13 Piazzola di Montaggio AG02-Piante e Sezioni
- 4.14 Piazzola di Montaggio AG03-Piante e Sezioni
- 4.15 Piazzola di Montaggio AG04-Piante e Sezioni
- 4.16 Piazzola di Montaggio AG05-Piante e Sezioni
- 4.17 Piazzola di Montaggio AG06-Piante e Sezioni
- 4.18 Piazzola di Montaggio AG07-Piante e Sezioni

Fabbrica Energie Rinnovabili Alternative S.r.l.
GENERAZIONE POSSIBILE
Fabbrica Energie Rinnovabili Alternative S.r.l.
Piazza Cavour, 7 - 20121 Milano
T: +39 02 62690471 F: +39 02 32066804
info@ferasrl.it www.ferasrl.it
P.IVA 13393960153

Azienda con sistema di gestione qualità certificato UNI EN ISO 9001:2008 certificati n. 501008849 e 501008850

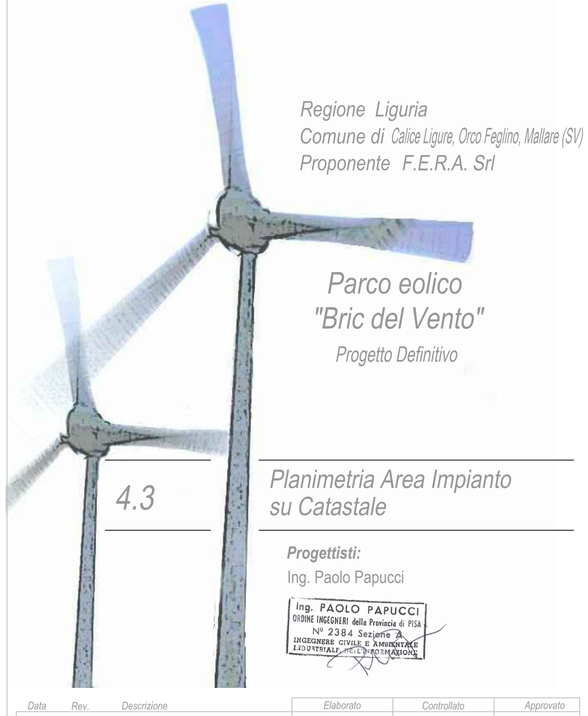

Regione Liguria
Comune di Calice Ligure, Orco Feglino, Mallare (SV)
Proponente F.E.R.A. Srl

Parco eolico "Bric del Vento"

Progetto Definitivo

4.3

Planimetria Area Impianto su Catastale

Progettisti:
Ing. Paolo Papucci
Ing. PAOLO PAPUCCI
ORDINE INGEGNERI della Provincia di PISA
N° 2384 Sezione A
INGEGNERE CIVILE E AMBIENTALE
INDUSTRIALE - INFORMAZIONE

Data	Rev.	Descrizione	Elaborato	Controllato	Approvato
21.12.2021	Rev.A	Prima emissione	T. Demi	P. Papucci	G.Caroli

Comm. 81 **Elaborato:** CLG-4.3-A_Planimetria area impianto su Catastale.dwg **Scala:** 1:4.000

E' vietata la riproduzione del presente documento, anche parziale, con qualsiasi mezzo, senza l'autorizzazione di F.E.R.A. S.r.l.