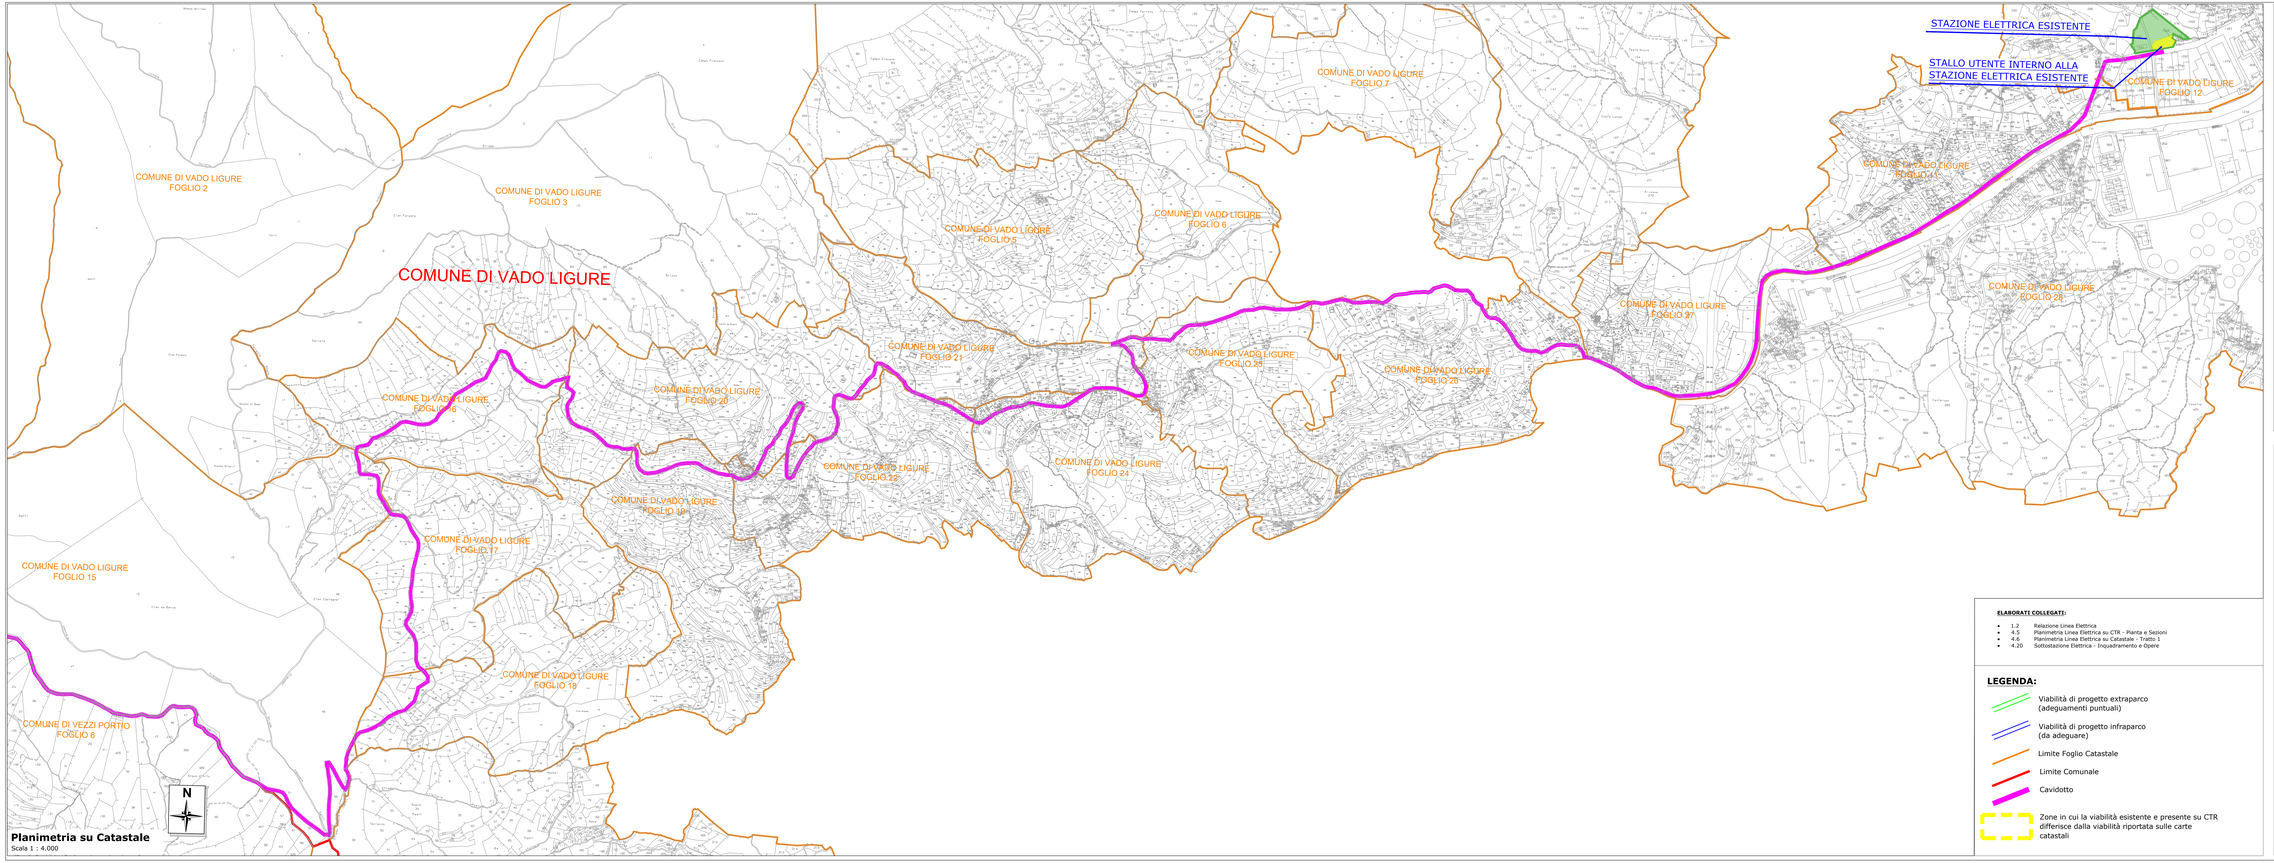


Planimetria su Catastale
Scala 1 : 4.000


ELABORATI COLLEGATI:

- 1.2 Relazione Linea Elettrica
- 4.5 Planimetria Linea Elettrica su CTR - Pianta e Sezioni
- 4.6 Planimetria Linea Elettrica su Catastale - Tratto 1
- 4.20 Sottostazione Elettrica - Inquadramento e Opere

LEGENDA:

- Viabilità di progetto extraparco (adeguamenti puntuali)
- Viabilità di progetto infraparco (da adeguare)
- Limite Foglio Catastale
- Limite Comunale
- Cavidotto
- Zone in cui la viabilità esistente e presente su CTR differisce dalla viabilità riportata sulle carte catastali

Inquadramento su Catastale
Scala 1 : 50.000

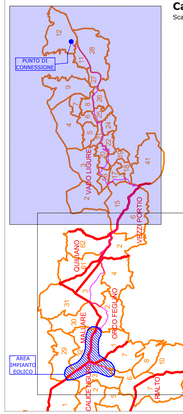

4.6 Tratto 1

Fabbrica Energie Rinnovabili Alternative S.r.l.
Parte Comune F.E.R.A. Milano
Via Vittor Pisani 13 - 20124 Milano
Tel. 02 6705 8 - www.feragroup.com
certificato n. 50100566Ha e 5710/0003
P.IVA 11453260969

Regione Liguria
Comune di Calice Ligure, Orco Feglino, Mallare (SV)
Proponente F.E.R.A. Srl

Parco eolico "Bric del Vento"

Progetto Definitivo

4.7

Cavidotto su Catastale su Catastale, Tratto 2

Progettisti:
Ing. Paolo Papucci

Ing. PAOLO PAPUCCI
ORDINE INGEGNERI della Provincia di Pisa
N° 2284 Sezione A
CIVILE AMBIENTALE INDUSTRIALE

Data	Rev.	Descrizione	Elaborato	Controllato	Approvato
01.12.2021	Rev.A	Prima emissione	S. Cerri	P. Papucci	G.Cerati

Comm. 61 Elaborato C.G.4.7A_Cavidotto su Catastale_Tratto 2.dwg Scala: 1:4.000