


SEZIONE 1

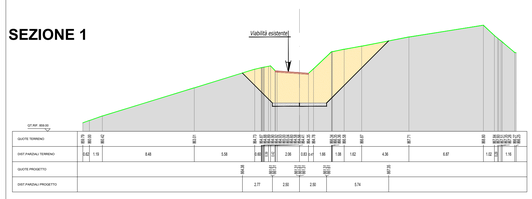


SEZIONE 2

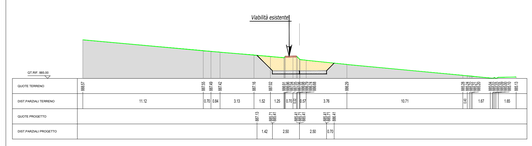


SEZIONE 3

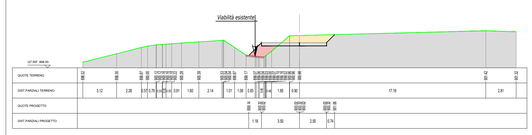


SEZIONE 4

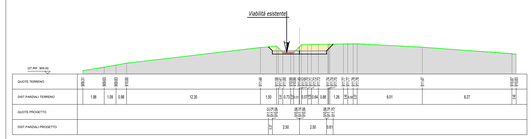


SEZIONE 5

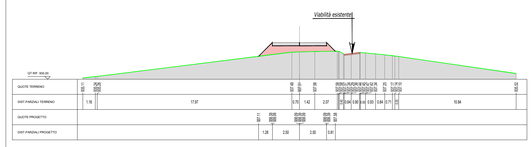


SEZIONE 6

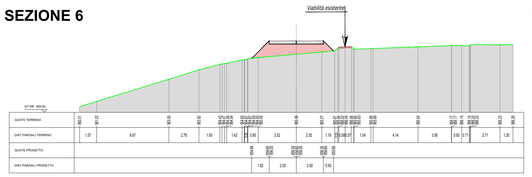


SEZIONE 7

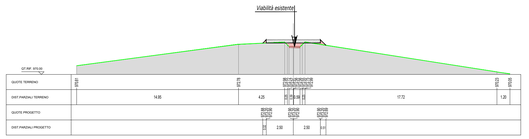


SEZIONE 8

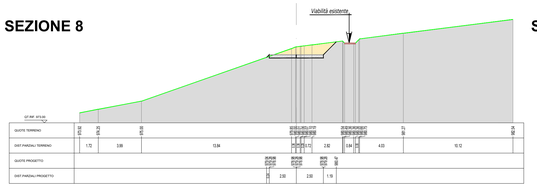


SEZIONE 9

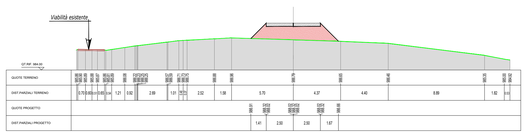


SEZIONE 10

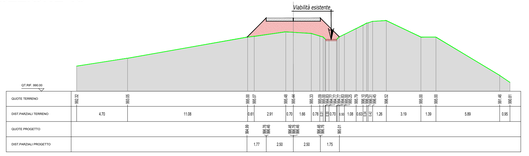


SEZIONE 11

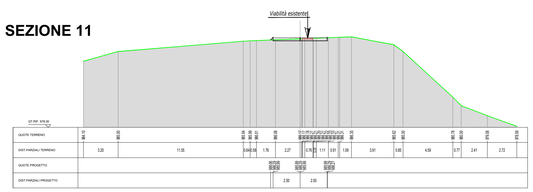


SEZIONE 12

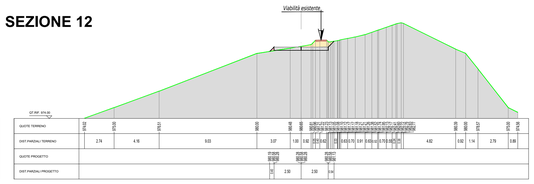


SEZIONE 13

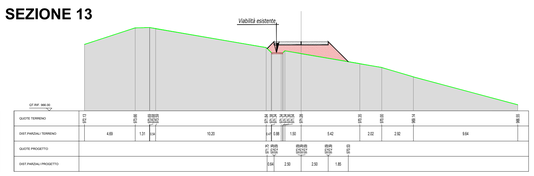


SEZIONE 14

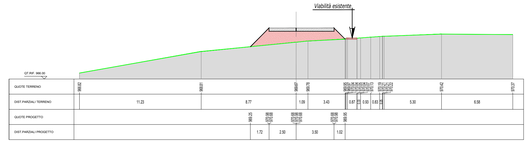


SEZIONE 15

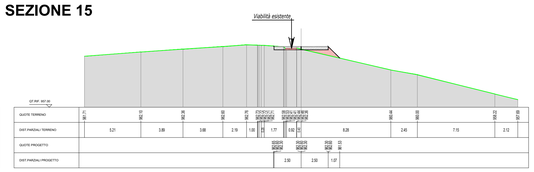


SEZIONE 16

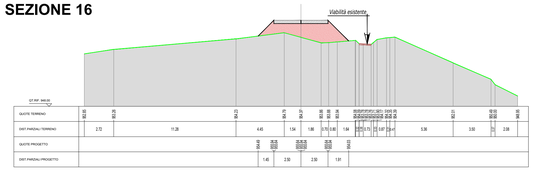


SEZIONE 17

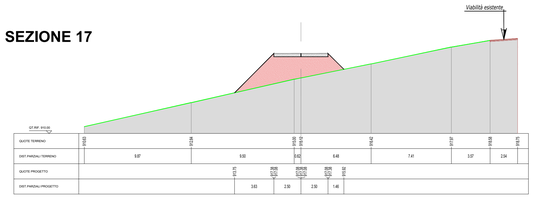

SEZIONE 18

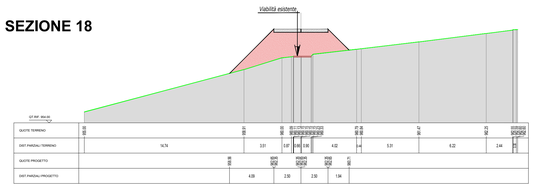

SEZIONE 19

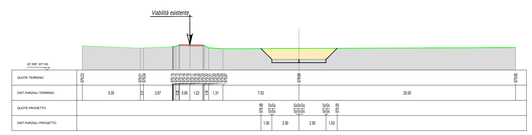

LEGENDA:


- Andamento Terreno Stato Attuale
- Viabilità esistente
- Cassonetto con materiale stabilizzato (30 cm)
- Intervento di Sterro
- Intervento di Riporto

Sezioni Viabilità Infraparco TRATTO A

Scala 1 : 2.00

Planimetria Generale

Scala 1 : 10.000

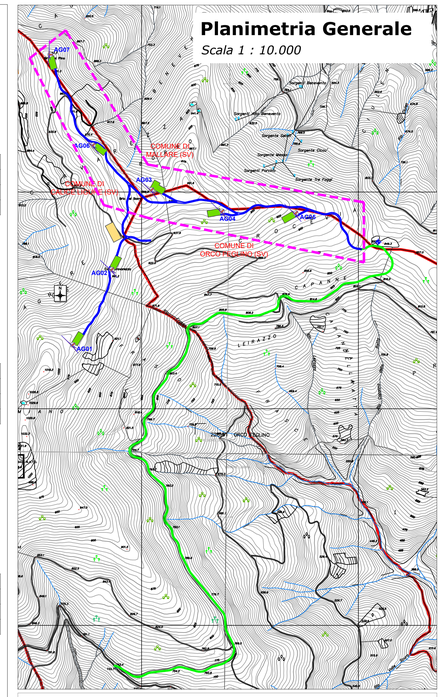

LEGENDA:

- AEROGENERATORE A PROGETTO (Parco Eolico "Bric del Vento", proponente FERA Srl)
- PIAZZOLA DI MONTAGGIO, allo stato di cantiere prevista a progetto
- AEROGENERATORE ESISTENTE (Parco Eolico di Mallare (SV))
- CONFINE COMUNALE
- VIABILITA' STERRATA *ESISTENTE da adeguare rilevata*
- *ANDAMENTO VIABILITA' A PROGETTO*
- *SEZIONE*

NOTE GENERALI:


La presente tavola riporta alcune sezioni del percorso adeguato allo stato di cantiere, per lo stato di ripristino si rimanda alla tavola 4.11 _Viabilità Infraparco: Sezioni Tipologiche e Regimazione Idraulica Viabilità

ELABORATI COLLEGATI:

- 1.1 Relazione Tecnica Descrittiva
- 1.3 Relazione Fotografica
- 1.4 Ubicazione e Vie di Accesso
- 1.7 Schede Ostacoli Verticali
- 4.1 Planimetria Area Impianto su CTR
- 4.3 Planimetria Area Impianto su Catastale
- 4.10 Viabilità Infraparco-Stato di Cantiere Tratto B
- 4.11 Viabilità Infraparco-Sezioni Tipologiche e Regimazione Idraulica Viabilità


Planimetria Viabilità Infraparco su CTR TRATTO A

Scala 1 : 2.000

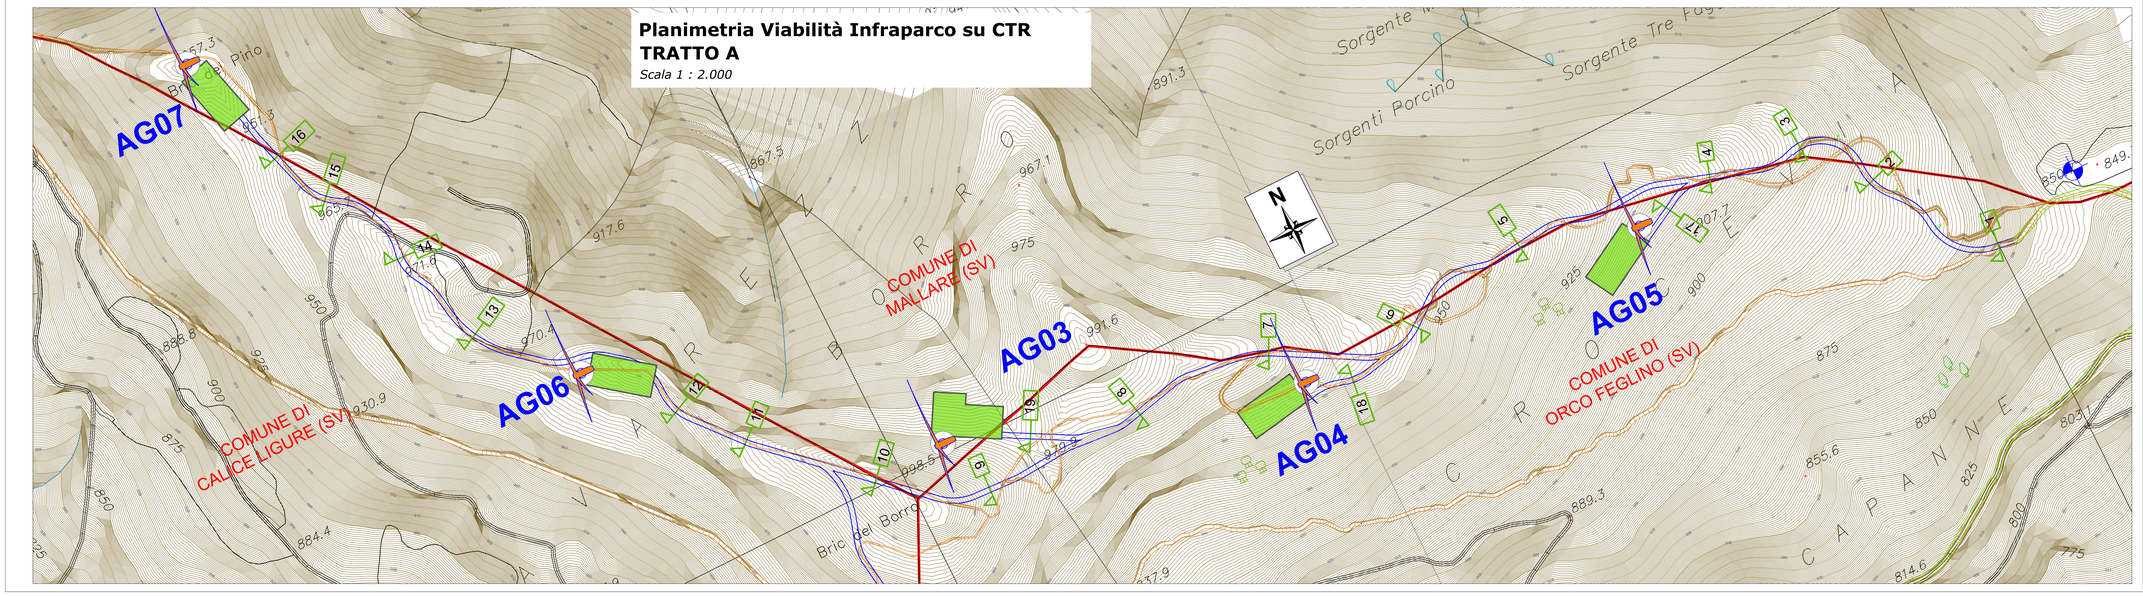

Fabbrica Energie Rinnovabili Alternative S.r.l.
Piazza Cavour, 7 - 20121 Milano
T +39 02 62806477 F +39 02 22696804
info@fera-srl.it www.fera-srl.it
P.IVA 12552080155

Azienda con sistema di gestione qualità Certificato UNI EN ISO 9001:2008 Certificato n. 50100884 e 50100885

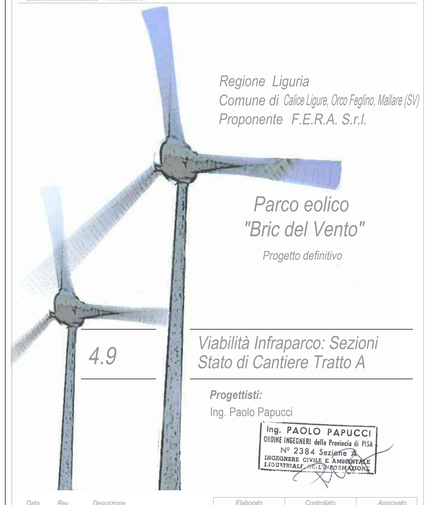

Regione Liguria
Comune di Calice Ligure, Orco Feglino, Mallare (SV)
Proponente F.E.R.A. S.r.l.

Parco eolico "Bric del Vento"

Progetto definitivo

4.9

Viabilità Infraparco: Sezioni Stato di Cantiere Tratto A

Progettisti:
Ing. Paolo Papucci

Ing. PAOLO PAPUCCI
ORDINE INGEGNERI della Provincia di PISA
N° 2384 Sezione A
INGEGNERE CIVILE E AMBIENTALE
E DELL'INFORMAZIONE

Data	Rev.	Descrizione	Elaborato	Controllato	Approvato
21/12/2021	Rev A	Prima emissione	T.Demi	P. Papucci	G.Caroli

Comm. 81 **Elaborato:** CLG-4.9-A_ Viabilità Infraparco: Sezioni Stato di Cantiere Tratto A.dwg **Scala:** VARIE

E' vietata la riproduzione del presente documento, anche parziale, con qualsiasi mezzo, senza l'autorizzazione di F.E.R.A. S.r.l.