


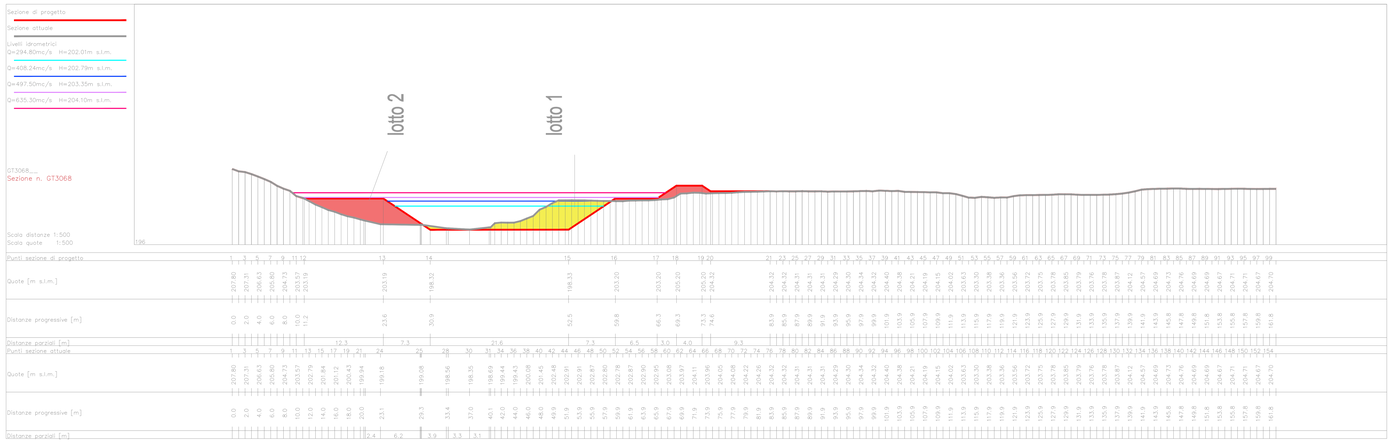


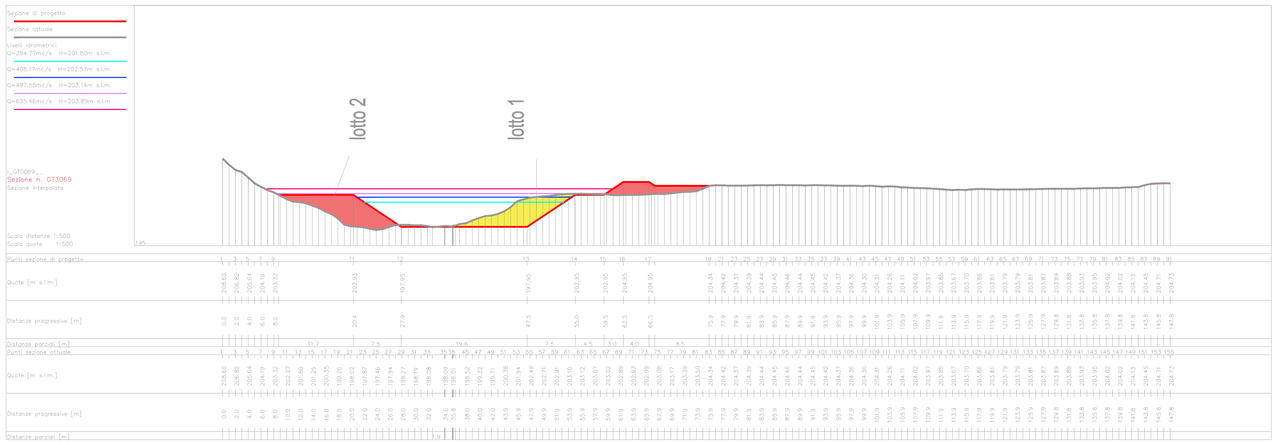

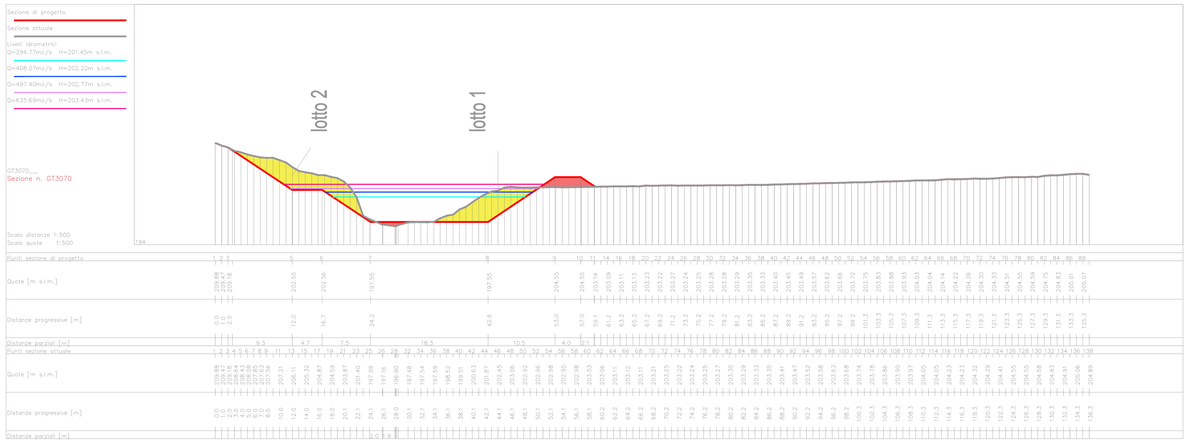

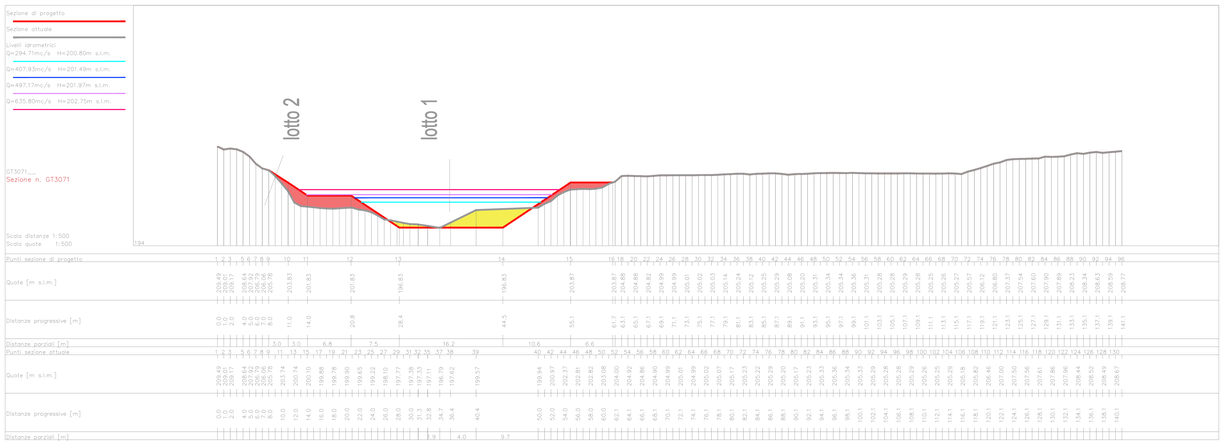

Comune di Sesta Godano Prot. n. 0002894 del 28-04-2022

Revis.	Descrizione	Data	Collaborazione
A	emissione	Maggio 2021	

ISO 9001 ACSQ Certification Body
ISO 14001 ACSQ Certification Body

ProgeTec s.n.c.
Via Fontevivo n° 19/F - 19125 LA SPEZIA
Telefono: 0187 510634 - Fax: 0187 284048
E-mail: info@progetec.org
P.IVA: 01252880115

DENOMINAZIONE DELL'OPERA:

PROGETTO ESECUTIVO LOTTO1

Intervento di messa in sicurezza del Torrente Gottero in Comune di Sesta Godano

LOCALITA': Comune di Sesta Godano

OGGETTO: SEZIONI RAFFRONTO LOTTO 1 DALLA GT3055 ALLA GT 3072

IL TECNICO:

Dott. Ing. Luca Vincenzi

Dott. Ing. LUCA VINCENZI n. A1330

IL COMMITTENTE:

Comune di Sesta Godano

IL DIRETTORE DEI LAVORI:

CODICE ELABORATO:

N° COMMESSA	PROGR.	TIPO DOC.	REV.
669-2015	GINT	PE	A

SCALA: 1:500

Questo disegno non potrà essere copiato, utilizzato in partnere se non firmato dal professionista che lo ha prodotto e ceduto la proprietà dello stesso. E' vietata l'offerta in questo disegno se privo della sua intestazione originale. Tutte le misure dovranno preventivamente essere verificate in cantiere dal soggetto esecutore dell'opera.