

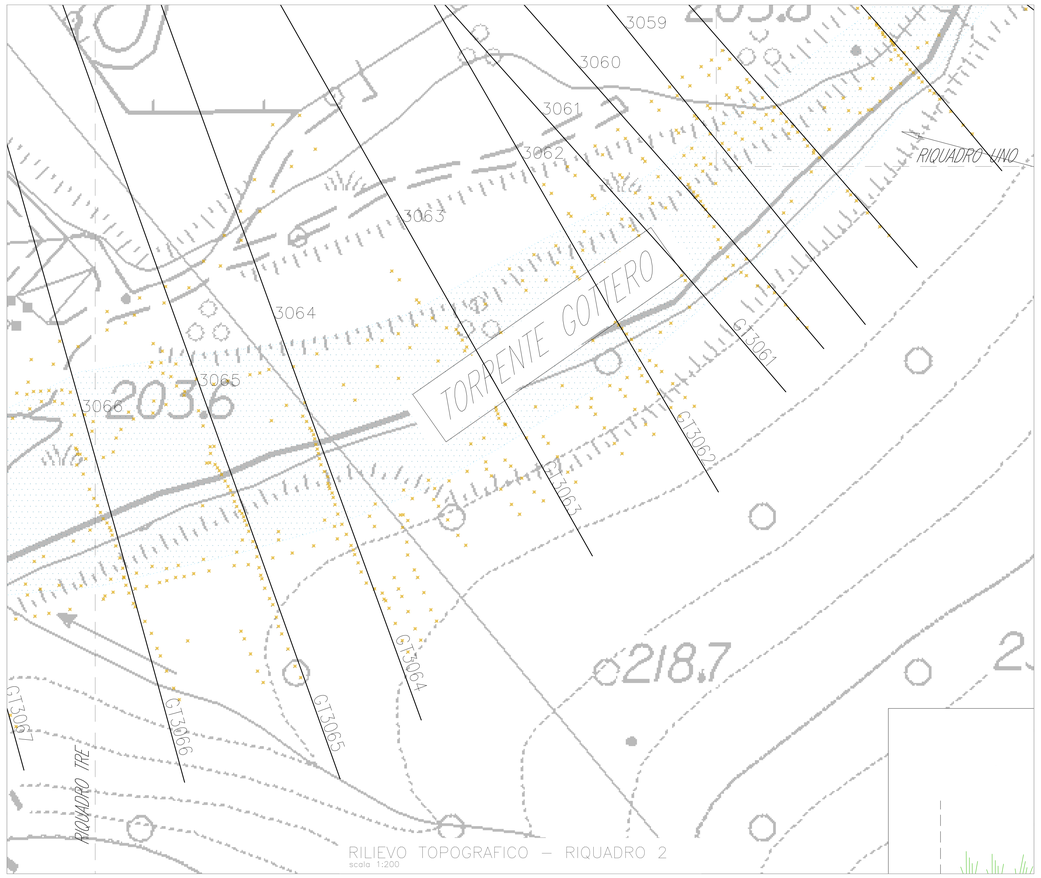



RILIEVO TOPOGRAFICO – RIQUADRO 2
scala 1:200

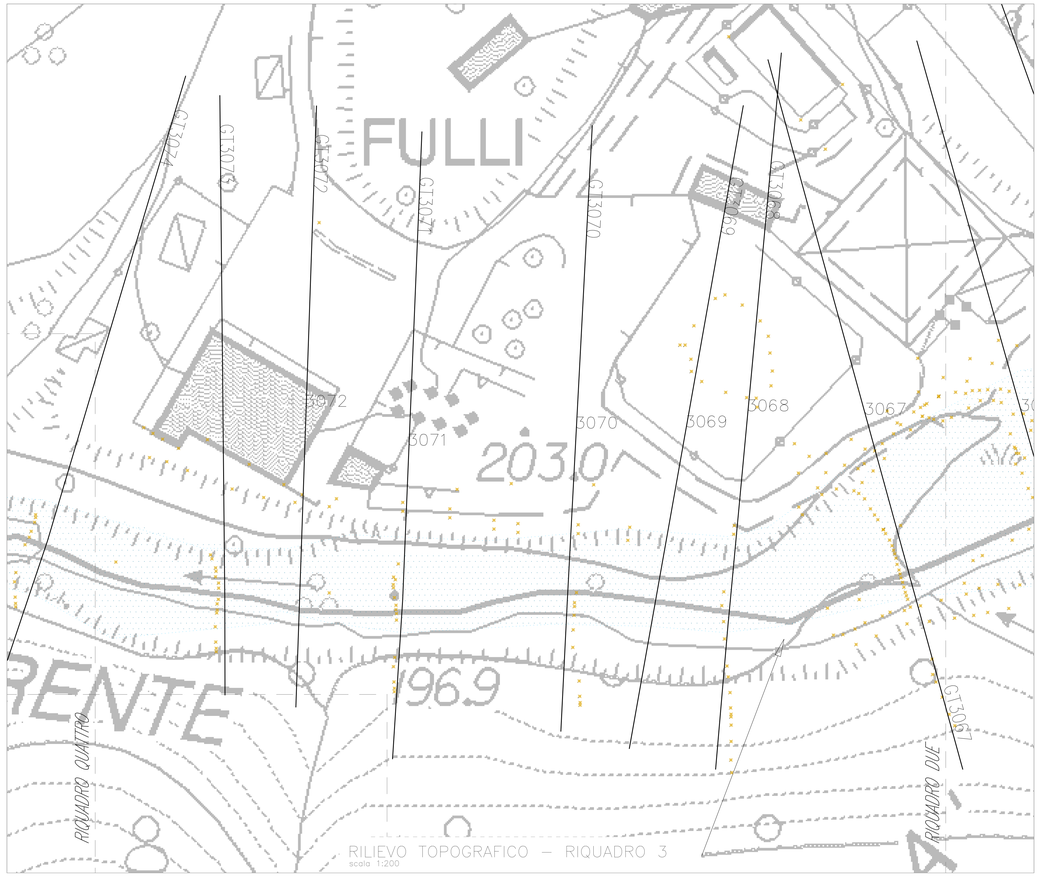


RILIEVO TOPOGRAFICO – RIQUADRO 3
scala 1:200

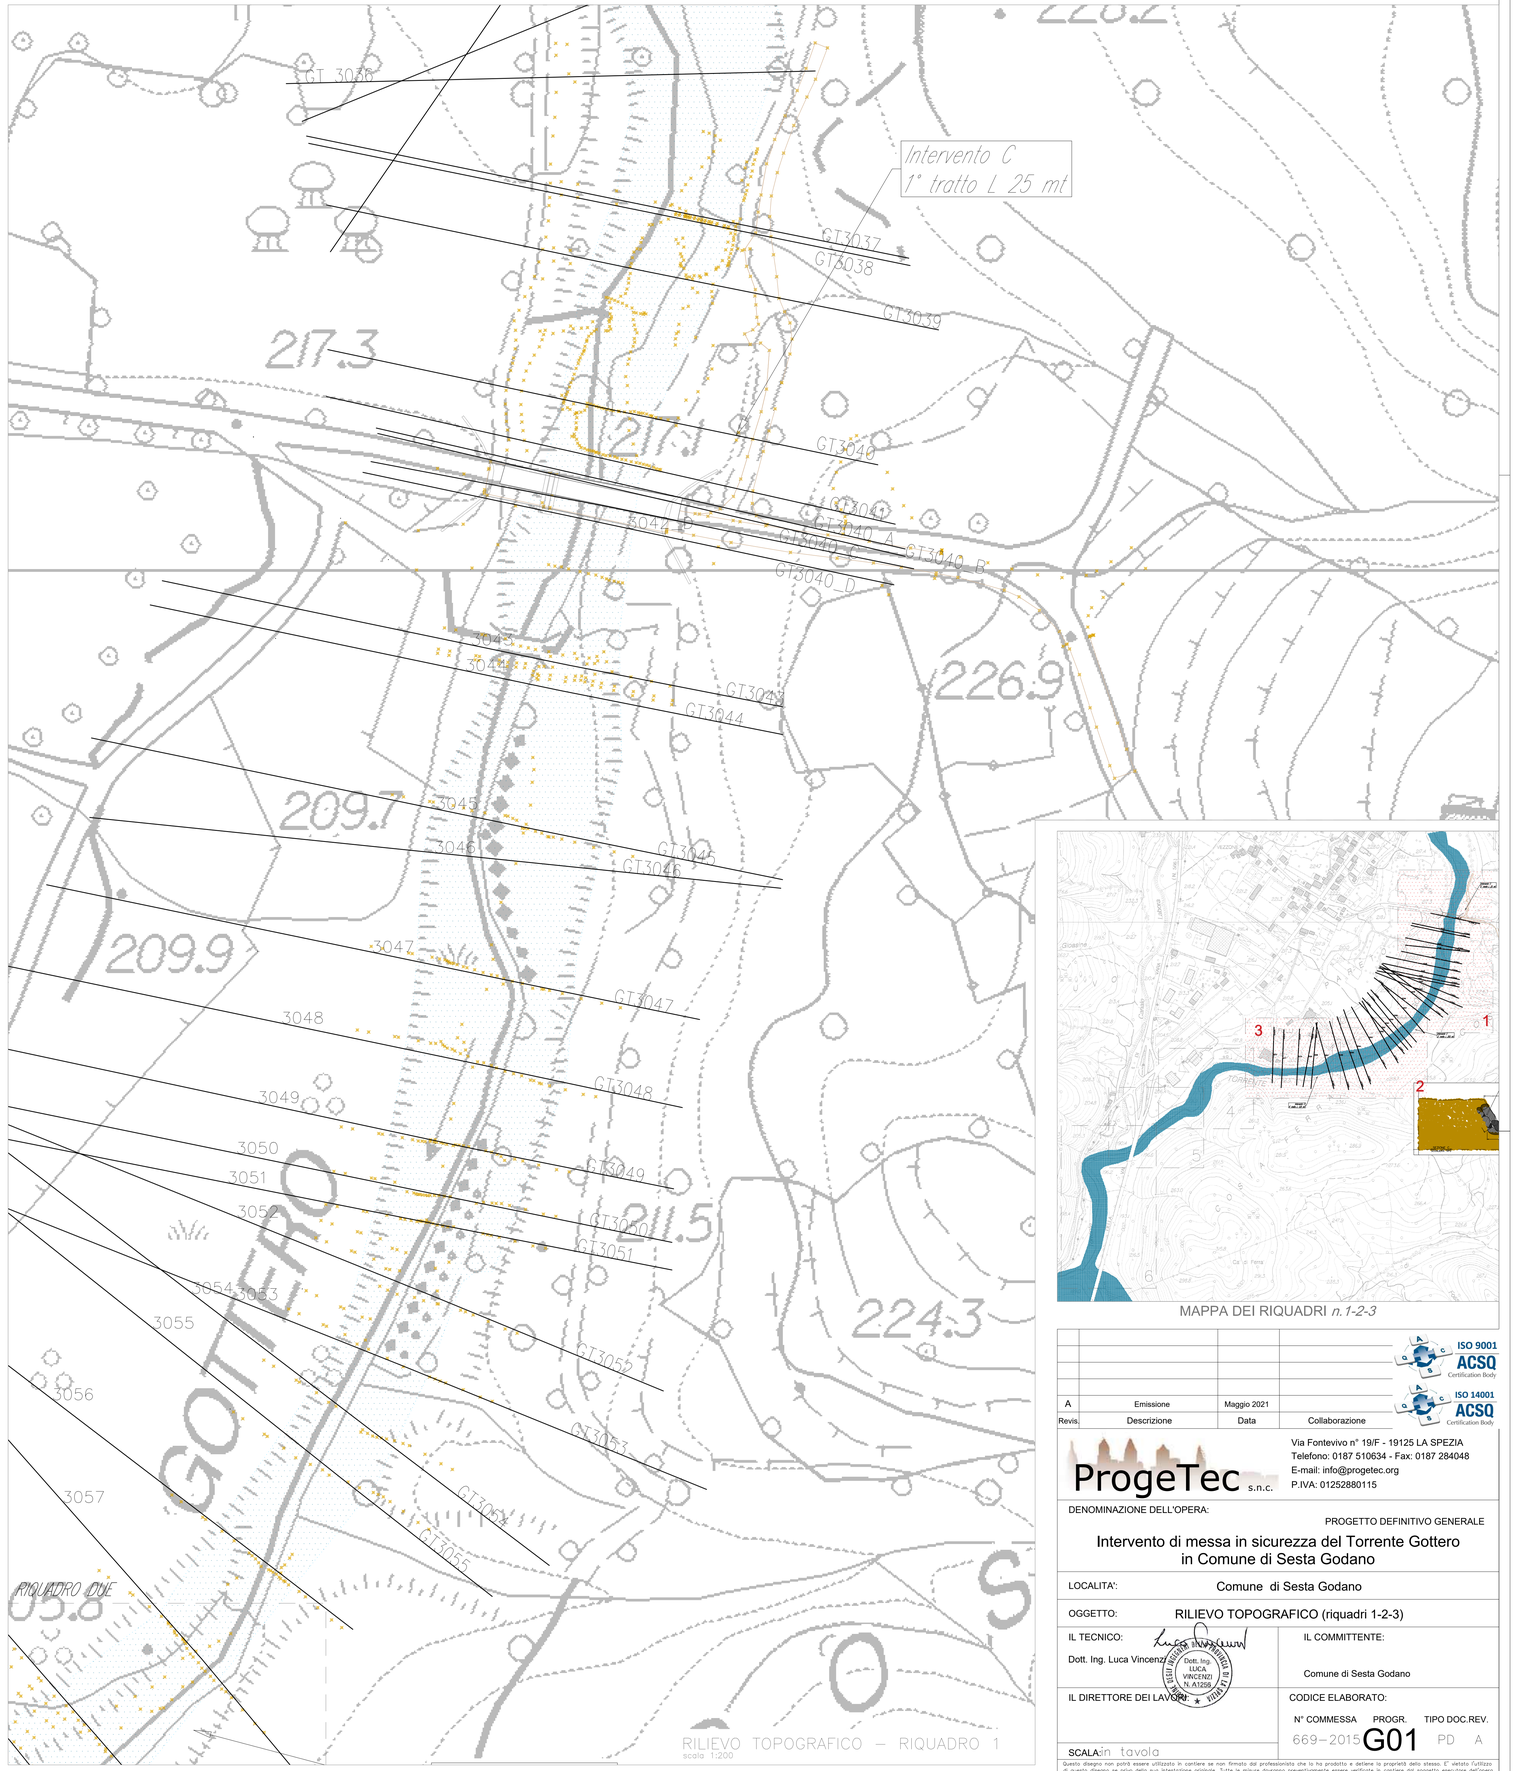


RILIEVO TOPOGRAFICO – RIQUADRO 1
scala 1:200




MAPPA DEI RIQUADRI *n. 1-2-3*

| Revis. | Descrizione | Data | Collaborazione |
|---|---|---|---|
| A | Emissione | Maggio 2021 | |

ISO 9001 ACSQ Certification Body
ISO 14001 ACSQ Certification Body

ProgeTec s.n.c.
Via Fontevivo n° 19/F - 19125 LA SPEZIA
Telefono: 0187 510634 - Fax: 0187 284048
E-mail: info@progetec.org
P.IVA: 01252880115

DENOMINAZIONE DELL'OPERA:

PROGETTO DEFINITIVO GENERALE

# Intervento di messa in sicurezza del Torrente Gottero in Comune di Sesta Godano

LOCALITA': Comune di Sesta Godano

OGGETTO: RILIEVO TOPOGRAFICO (riquadri 1-2-3)

IL TECNICO: Dott. Ing. Luca Vincenzi

Dott. Ing. LUCA VINCENZI N.A1208

IL COMMITTENTE: Comune di Sesta Godano

IL DIRETTORE DEI LAVORI:

CODICE ELABORATO:

| N° COMMESSA | PROGR. | TIPO DOC. | REV. |
|---|---|---|---|
| 669–2015 | G01 | PD | A |

SCALA: in tavola

Questo disegno non potrà essere utilizzato in cantiere se non firmato dal professionista che lo ha prodotto e detiene la proprietà dello stesso. E' vietato l'utilizzo di questo disegno se privo della sua intestazione originale. Tutte le misure dovranno preventivamente essere verificate in cantiere dal soggetto esecutore dell'opera.