
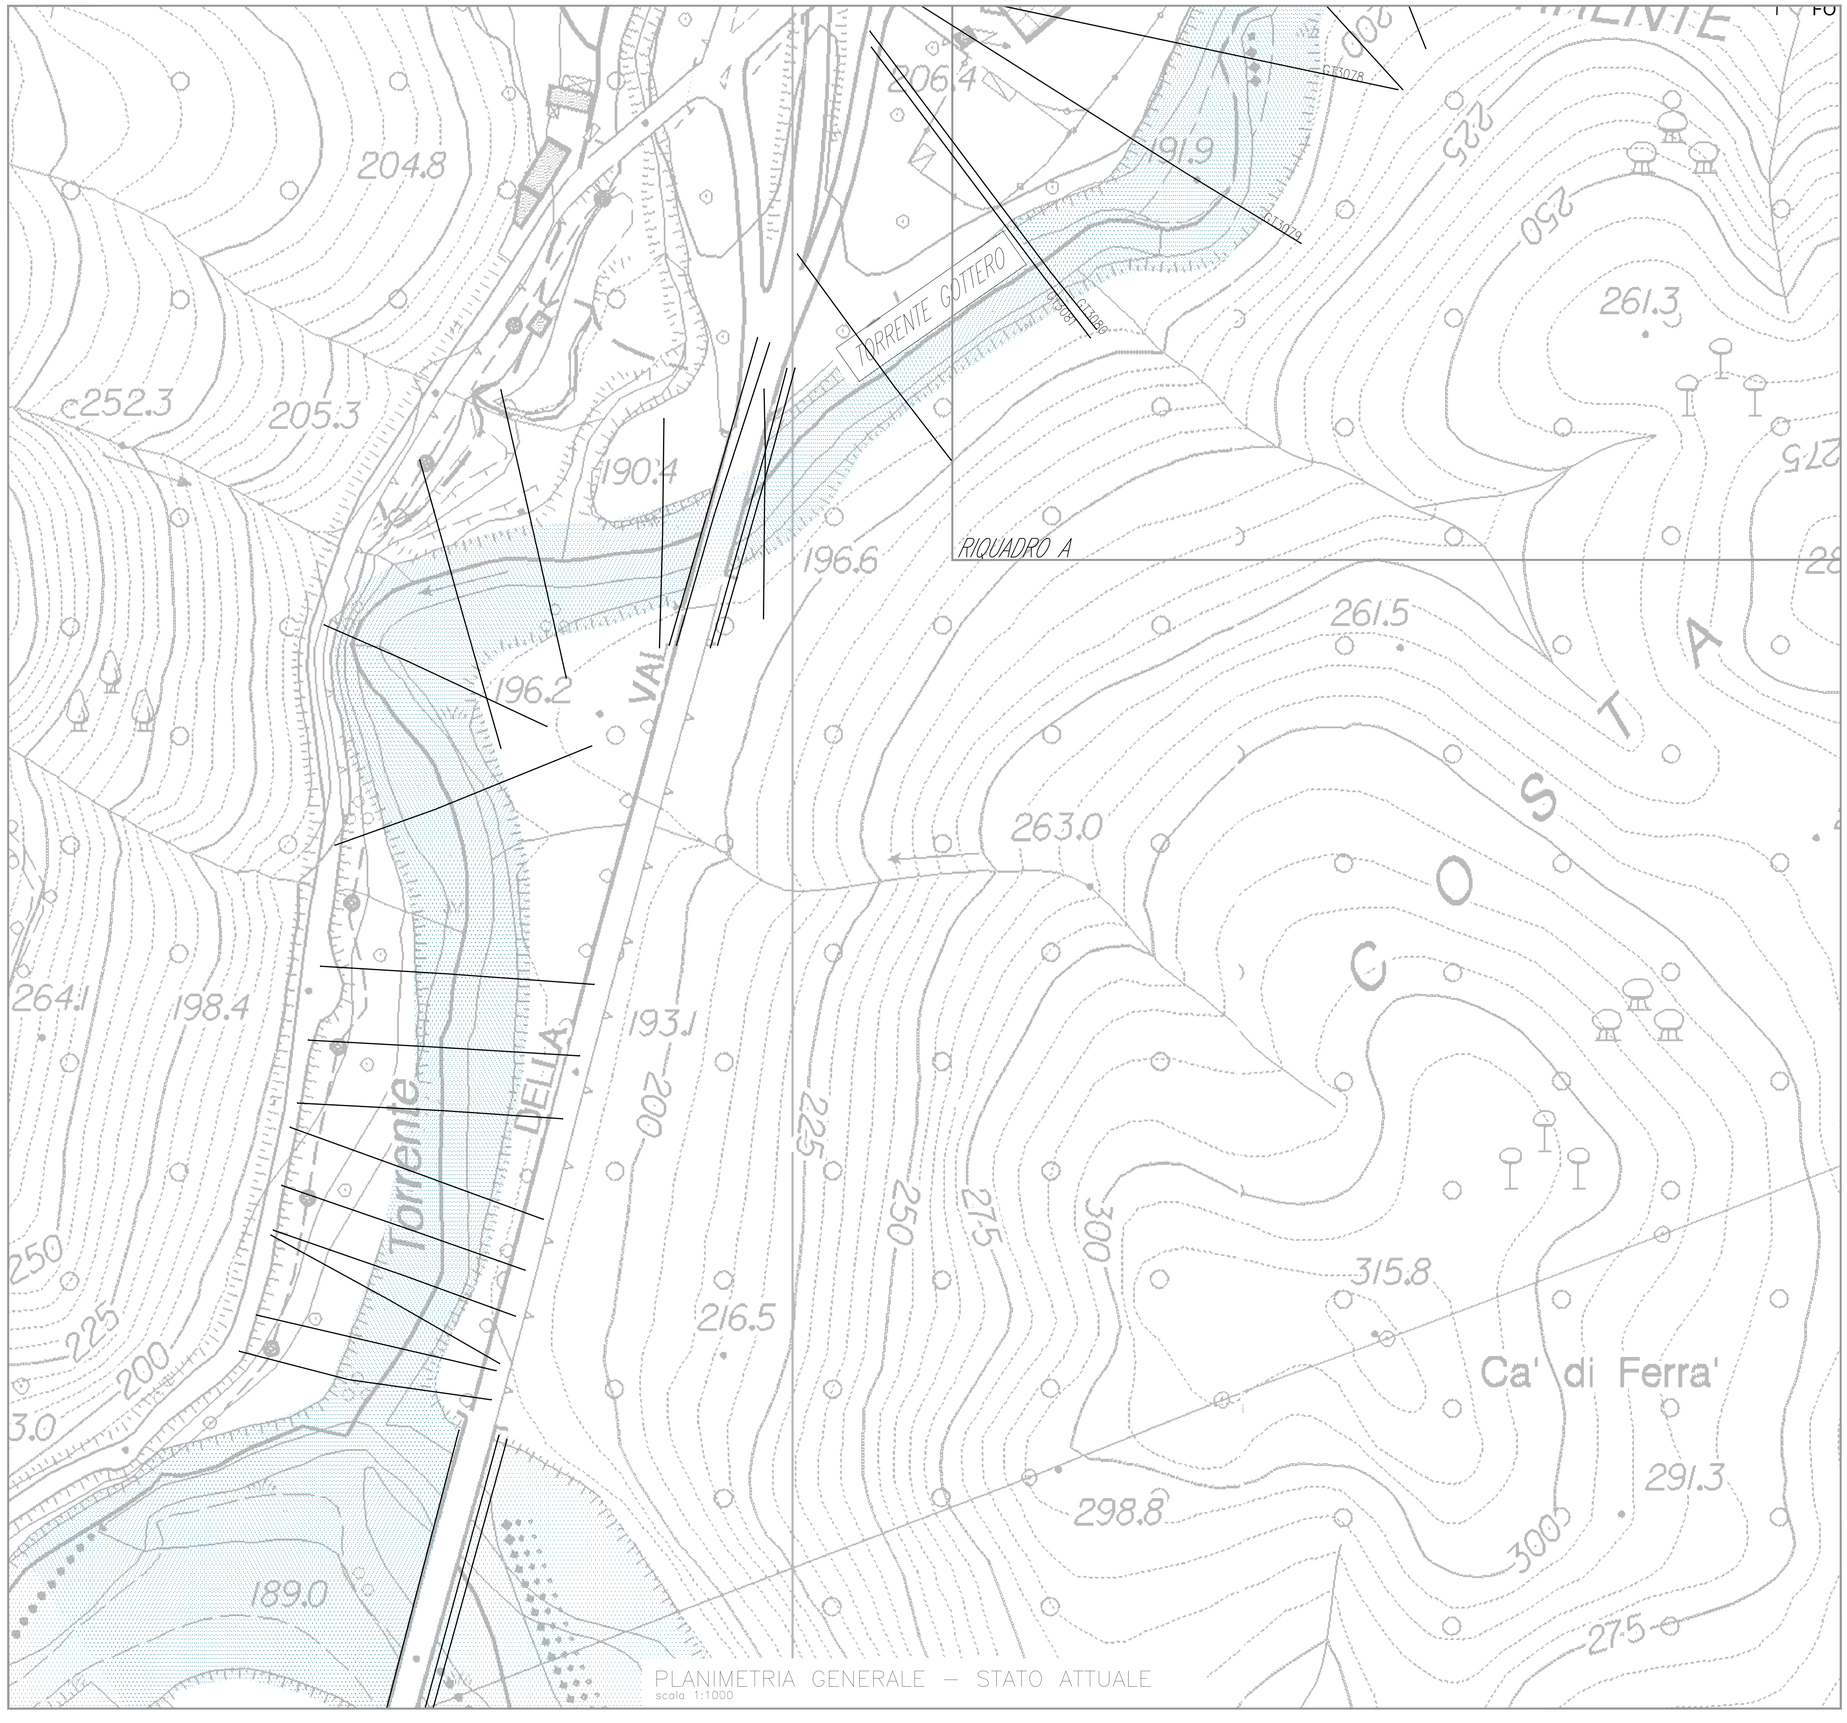


PLANIMETRIA GENERALE – STATO ATTUALE
scala 1:1000

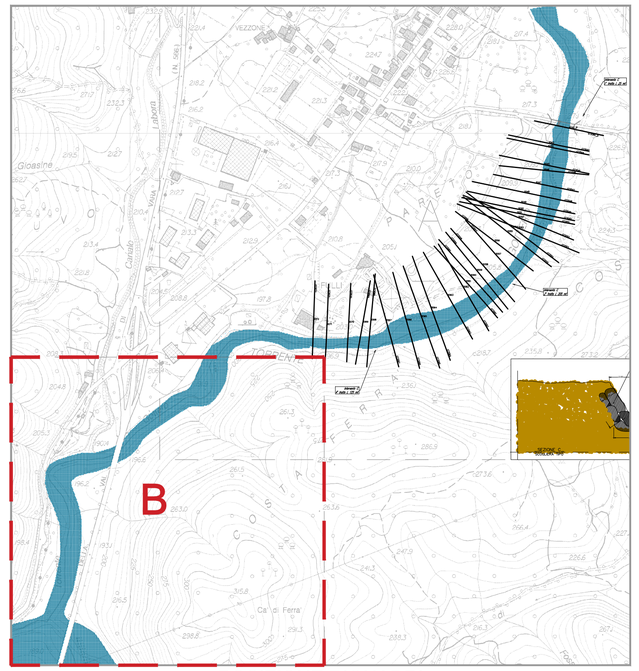

POSIZIONE RIQUADRI
lettere A-B

Revis.	Descrizione	Data	Collaborazione
A	Emissione	Maggio 2021	

ISO 9001 ACSQ Certification Body
ISO 14001 ACSQ Certification Body

ProgeTec s.n.c.
Via Fontevivo n° 19/F - 19125 LA SPEZIA
Telefono: 0187 510634 - Fax: 0187 284048
E-mail: info@progetec.org
P.IVA: 01252880115

DENOMINAZIONE DELL'OPERA:

PROGETTO DEFINITIVO GENERALE

Intervento di messa in sicurezza del Torrente Gottero in Comune di Sesta Godano

LOCALITA': Comune di Sesta Godano

OGGETTO: PLANIMETRIA GENERALE ATTUALE RIQUADRO B

IL TECNICO: Dott. Ing. Luca Vincenzi

Dott. Ing. LUCA VINCENZI N. A1256 – Ordine degli Ingegneri della Provincia di La Spezia

IL COMMITTENTE: Comune di Sesta Godano

IL DIRETTORE DEI LAVORI:

CODICE ELABORATO:

N° COMMESSA	PROGR.	TIPO DOC.	REV.
669–2015	G04	PD	A

SCALA: 1 : 1000

Questo disegno non potrà essere utilizzato in cantiere se non firmato dal professionista che lo ha prodotto e detiene la proprietà dello stesso. E' vietato l'utilizzo di questo disegno se privo della sua intestazione originale. Tutte le misure dovranno preventivamente essere verificate in cantiere dal soggetto esecutore dell'opera.