

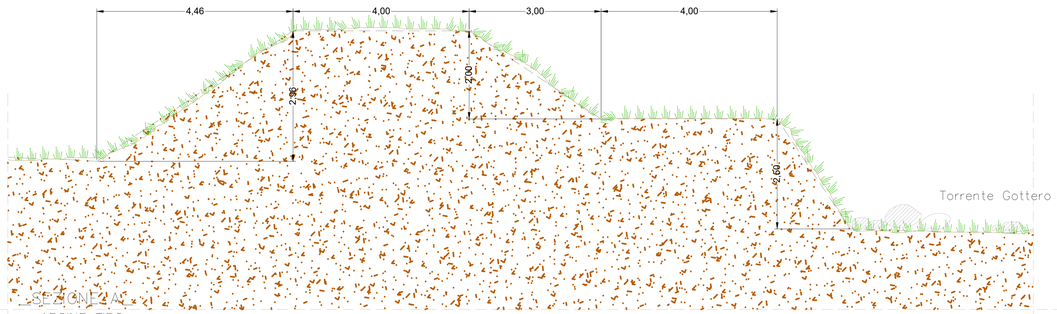


SEZIONE A-A
ARGINE TIPO

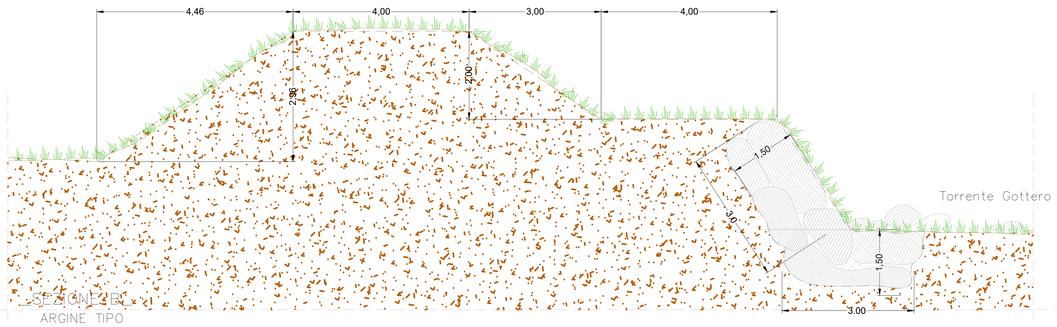

SEZIONE B-B
ARGINE TIPO

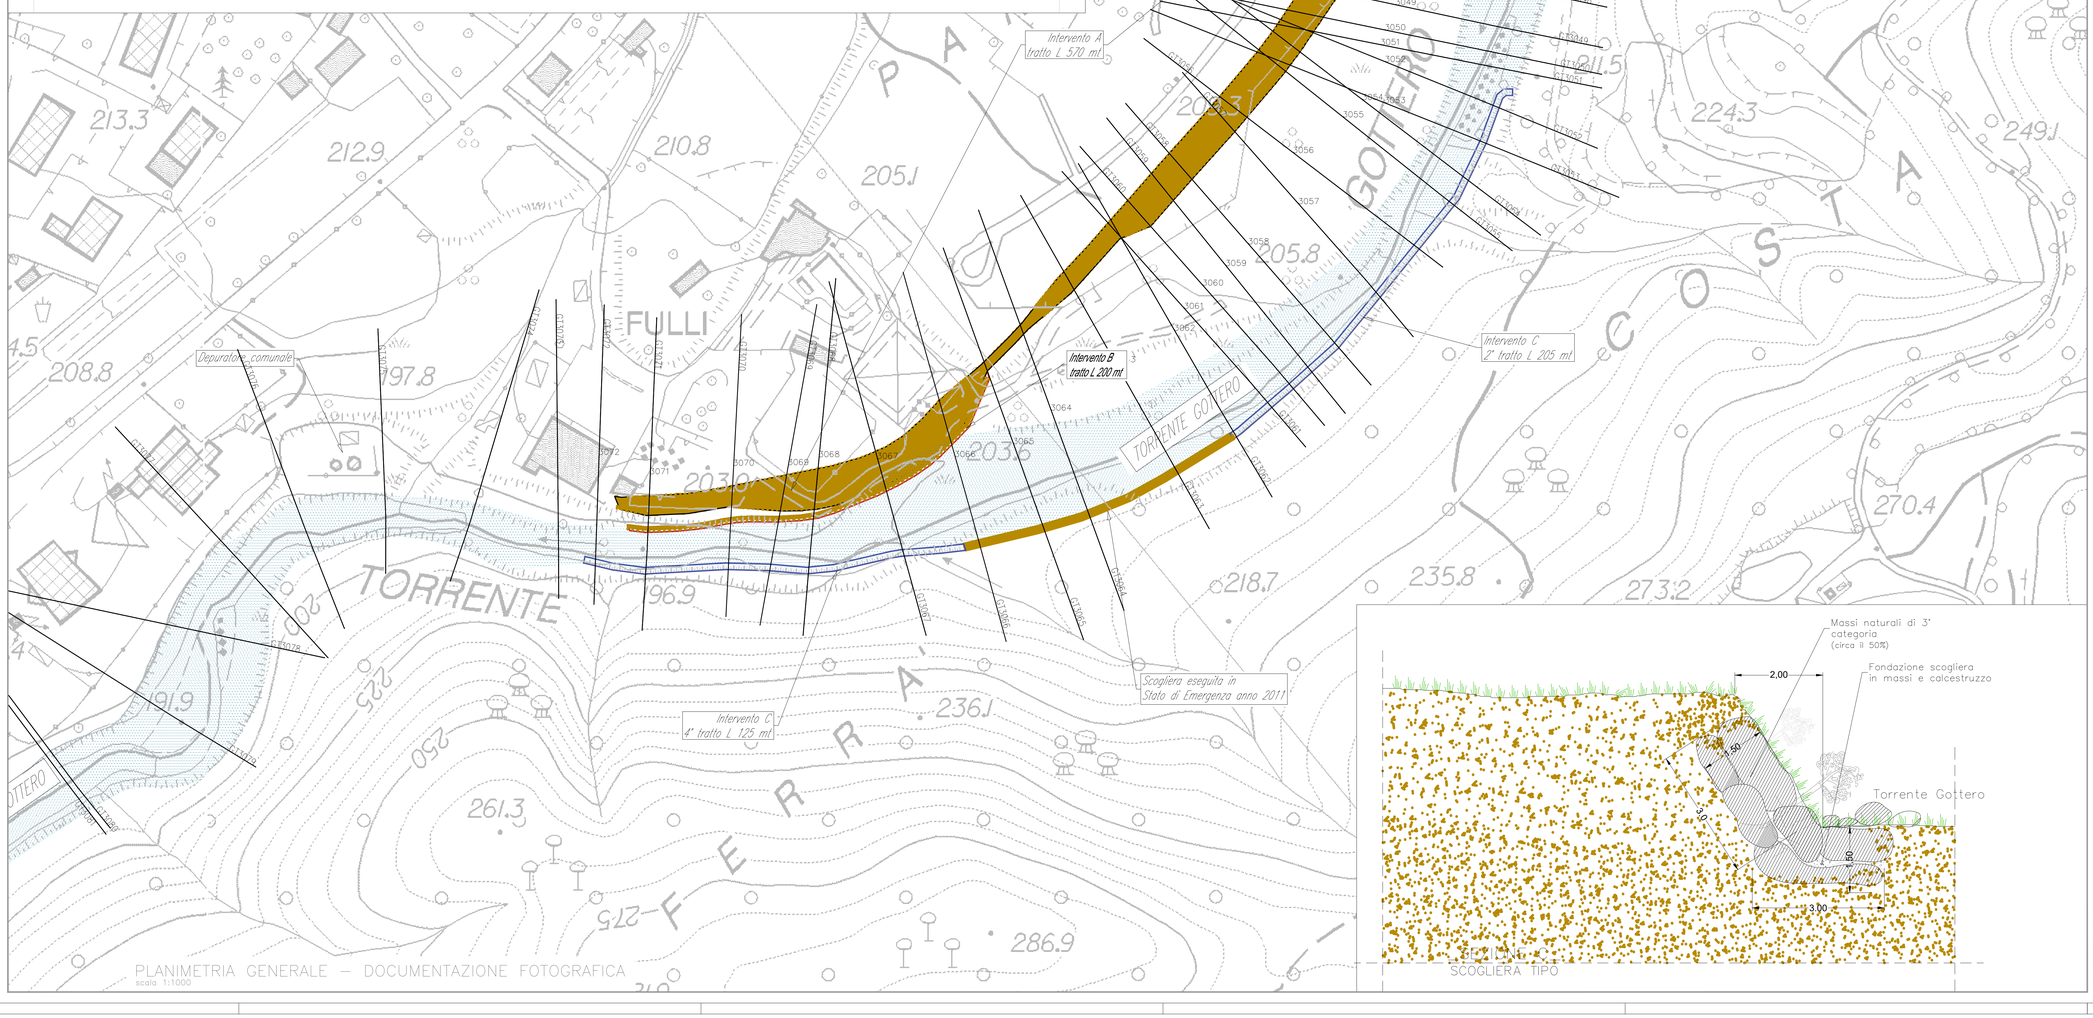

PLANIMETRIA GENERALE – DOCUMENTAZIONE FOTOGRAFICA
scala 1:1000

SCOGLIERA TIPO

LEGENDA

	Realizzazione di nuovo argine in rilevato a sezione trapezoidale con inclinazione delle scarpate laterali secondo un rapporto di 2/3. Il rilevato verrà realizzato principalmente con materiale reperito in loco e per una modesta porzione con apporto da cave esterne. Le scarpate laterali verranno rivestite mediante posa in opera di stuoie antierosione e biodegradabili fissate al rilevato con la posa di picchetti metallici o di legno di castagno.
	Realizzazione di una scogliera in Grossi Massi Ciclopici a protezione della sponda interna del nuovo rilevato, da eseguirsi mediante scavo di sbancamento in alveo, messa in opera di nuovi massi ciclopici di pezzatura media 3° categoria, provenienti da cave esterne e getto di conglomerato cementizio a bloccaggio dei massi.
C	Realizzazione di una scogliera in Grossi Massi Ciclopici localizzata in prossimità delle sponde dell'alveo attivo, da eseguirsi mediante scavo di sbancamento in alveo, messa in opera di nuovi massi ciclopici di pezzatura media 3° categoria, provenienti da cave esterne e getto di conglomerato cementizio a bloccaggio dei massi.

Revis.	Descrizione	Data	Collaborazione
A	Emissione	Maggio 2021	

ISO 9001 ACSQ Certification Body
ISO 14001 ACSQ Certification Body

ProgeTec s.n.c.
Via Fontevivo n° 19/F - 19125 LA SPEZIA
Telefono: 0187 510634 - Fax: 0187 284048
E-mail: info@progetec.org
P.IVA: 01252880115

DENOMINAZIONE DELL'OPERA:

PROGETTO DEFINITIVO GENERALE

Intervento di messa in sicurezza del Torrente Gottero in Comune di Sesta Godano

LOCALITA': Comune di Sesta Godano

OGGETTO: PLANIMETRIA GENERALE PROGETTO RIQUADRO A

IL TECNICO:
Dott. Ing. Luca Vincenzi

Dott. Ing. LUCA VINCENZI N. A1250

IL COMMITTENTE:
Comune di Sesta Godano

IL DIRETTORE DEI LAVORI:

CODICE ELABORATO:

N° COMMESSA	PROGR.	TIPO DOC.	REV.
669–2015	G07	PD	A

SCALA: 1 : 1000

Questo disegno non potrà essere utilizzato in cantiere se non firmato dal professionista che lo ha prodotto e detiene la proprietà dello stesso. E' vietato l'utilizzo di questo disegno se privo della sua intestazione originale. Tutte le misure dovranno preventivamente essere verificate in cantiere dal soggetto esecutore dell'opera.