
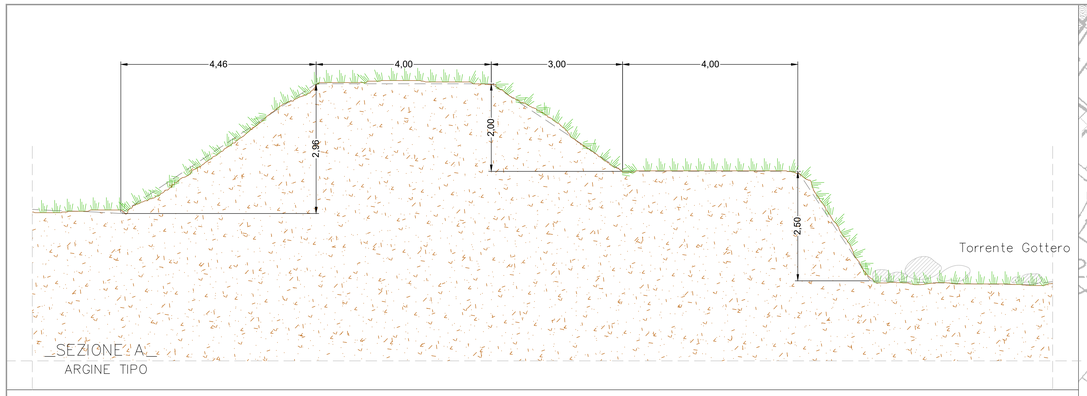


SEZIONE A
ARGINE TIPO

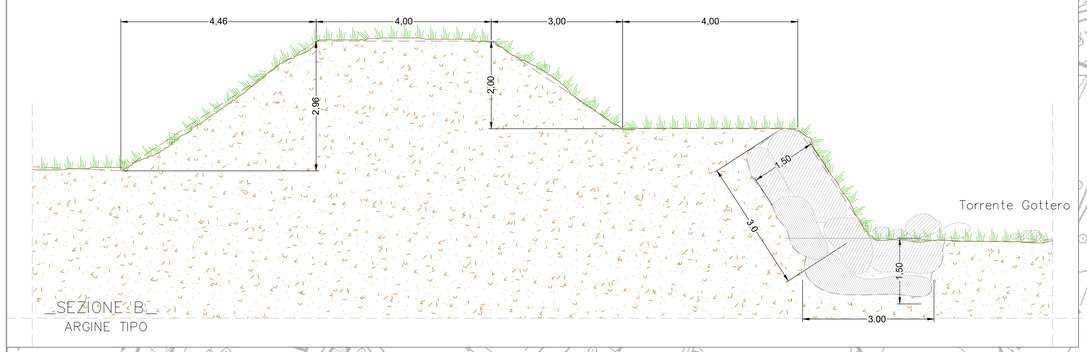

SEZIONE B
ARGINE TIPO

PLANIMETRIA GENERALE – DOCUMENTAZIONE FOTOGRAFICA
scala 1:1000

LEGENDA

A	Realizzazione di nuovo argine in rilevato a sezione trapezoidale con inclinazione delle scarpate laterali secondo un rapporto di 2/3. Il rilevato verrà realizzato principalmente con materiale reperito in loco e per una modesta porzione con apporto da cave esterne. Le scarpate laterali verranno rivestite mediante posa in opera di stuoie antierosione e biodegradabili fissate al rilevato con la posa di picchetti metallici o di legno di castagno.
B	Realizzazione di una scogliera in Grossi Massi Ciclopici a protezione della sponda interna del nuovo rilevato, da eseguirsi mediante scavo di sbancamento in alveo, messa in opera di nuovi massi ciclopici di pezzatura media 3° categoria, provenienti da cave esterne e getto di conglomerato cementizio a bloccoggio dei massi.

Revis.	Descrizione	Data	Collaborazione
A	Emissione	Maggio 2021	

ISO 9001 ACSQ Certification Body
ISO 14001 ACSQ Certification Body

ProgeTec s.n.c.
Via Fontevivo n° 19/F - 19125 LA SPEZIA
Telefono: 0187 510634 - Fax: 0187 284048
E-mail: info@progetec.org
P.IVA: 01252880115

DENOMINAZIONE DELL'OPERA:
PROGETTO ESECUTIVO LOTTO 1

Intervento di messa in sicurezza del Torrente Gottero in Comune di Sesta Godano

LOCALITA': Comune di Sesta Godano

OGGETTO: PLANIMETRIA PROGETTO LOTTO 1 RIQUADRO A

IL TECNICO:
Dott. Ing. Luca Vincenzi
Dott. Ing. LUCA VINCENZI N. A1295

IL COMMITTENTE:
Comune di Sesta Godano

IL DIRETTORE DEI LAVORI:

CODICE ELABORATO:

N° COMMESSA	PROGR.	TIPO DOC.	REV.
669–2015	G13	PE	A

SCALA: 1:1000

Questo disegno non potrà essere utilizzato in cantiere se non firmato dal professionista che lo ha prodotto e detiene la proprietà dello stesso. E' vietato l'utilizzo di questo disegno se privo della sua intestazione originale. Tutte le misure dovranno preventivamente essere verificate in cantiere dal soggetto esecutore dell'opera.