


Aerogeneratore a progetto

Strade esistenti da adeguare per accesso a aerogeneratore

Cabine di consegna e di smistamento a progetto

Nuovi collegamenti MT a progetto

Corografia generale su foto aerea
Scala 1:40.000

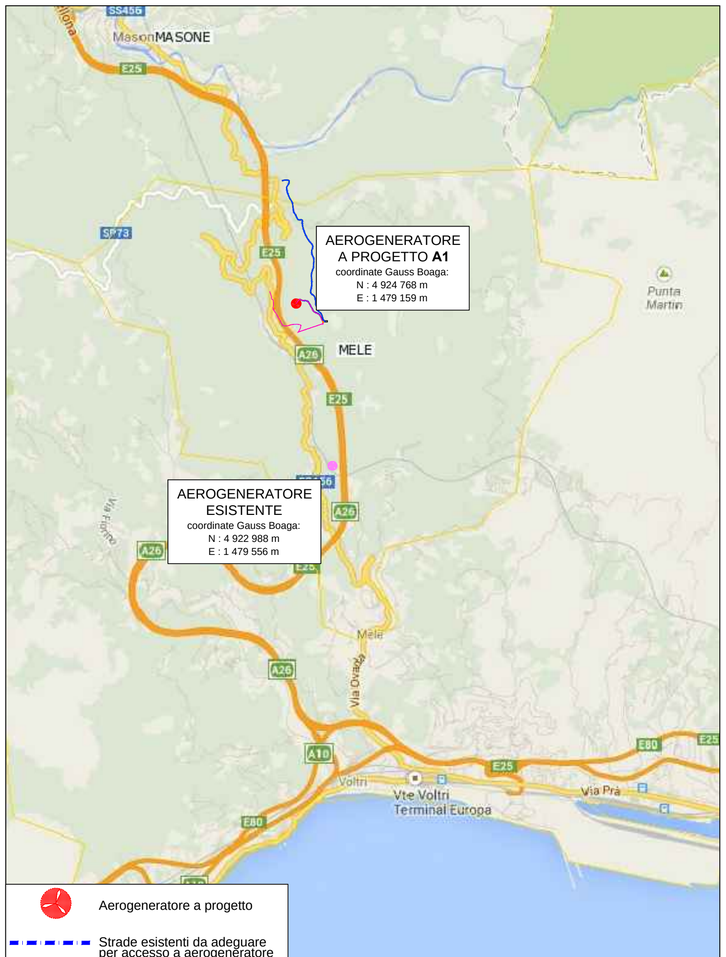

Aerogeneratore a progetto

Strade esistenti da adeguare per accesso a aerogeneratore

Cabine di consegna e di smistamento a progetto

Nuovi collegamenti MT a progetto

Corografia generale su mappa stradale
Scala 1:40.000

Committente:

L. ENERGIA S.r.l

Via XX Settembre 33/10 - 16121 Genova (GE)

Oggetto:

PARCO EOLICO "FADO" IN COMUNE DI MELE (GE)

(accesso con interessamento del Comune di Masone)

STUDIO PRELIMINARE AMBIENTALE

Titolo elaborato:

COROGRAFIA GENERALE SU FOTO AEREA E MAPPA STRADALE

Coordinamento progettuale:

INGEPRO Ingegneri Associati

Corso Torino 17/6 sc.A - 16129 Genova
Tel. 010.5740568 - fax : 010.4211059
e-mail: studio@ingepro.eu - PEC: studio@pec.ingepro.eu
C.F. e P. IVA: 02726060995

Revisione	Data	Redatto da:	Verificato da:	Approvato da:	Descrizione
4					
3					
2					
1					
0	02.02.2022	rg	SC	RG	Emissione

Nome file:	Scala:	Commessa:	Livello prog:	Elaborato:
P012.PP. D01.00.corografia-generale	1:40.000	P012	PP	D01