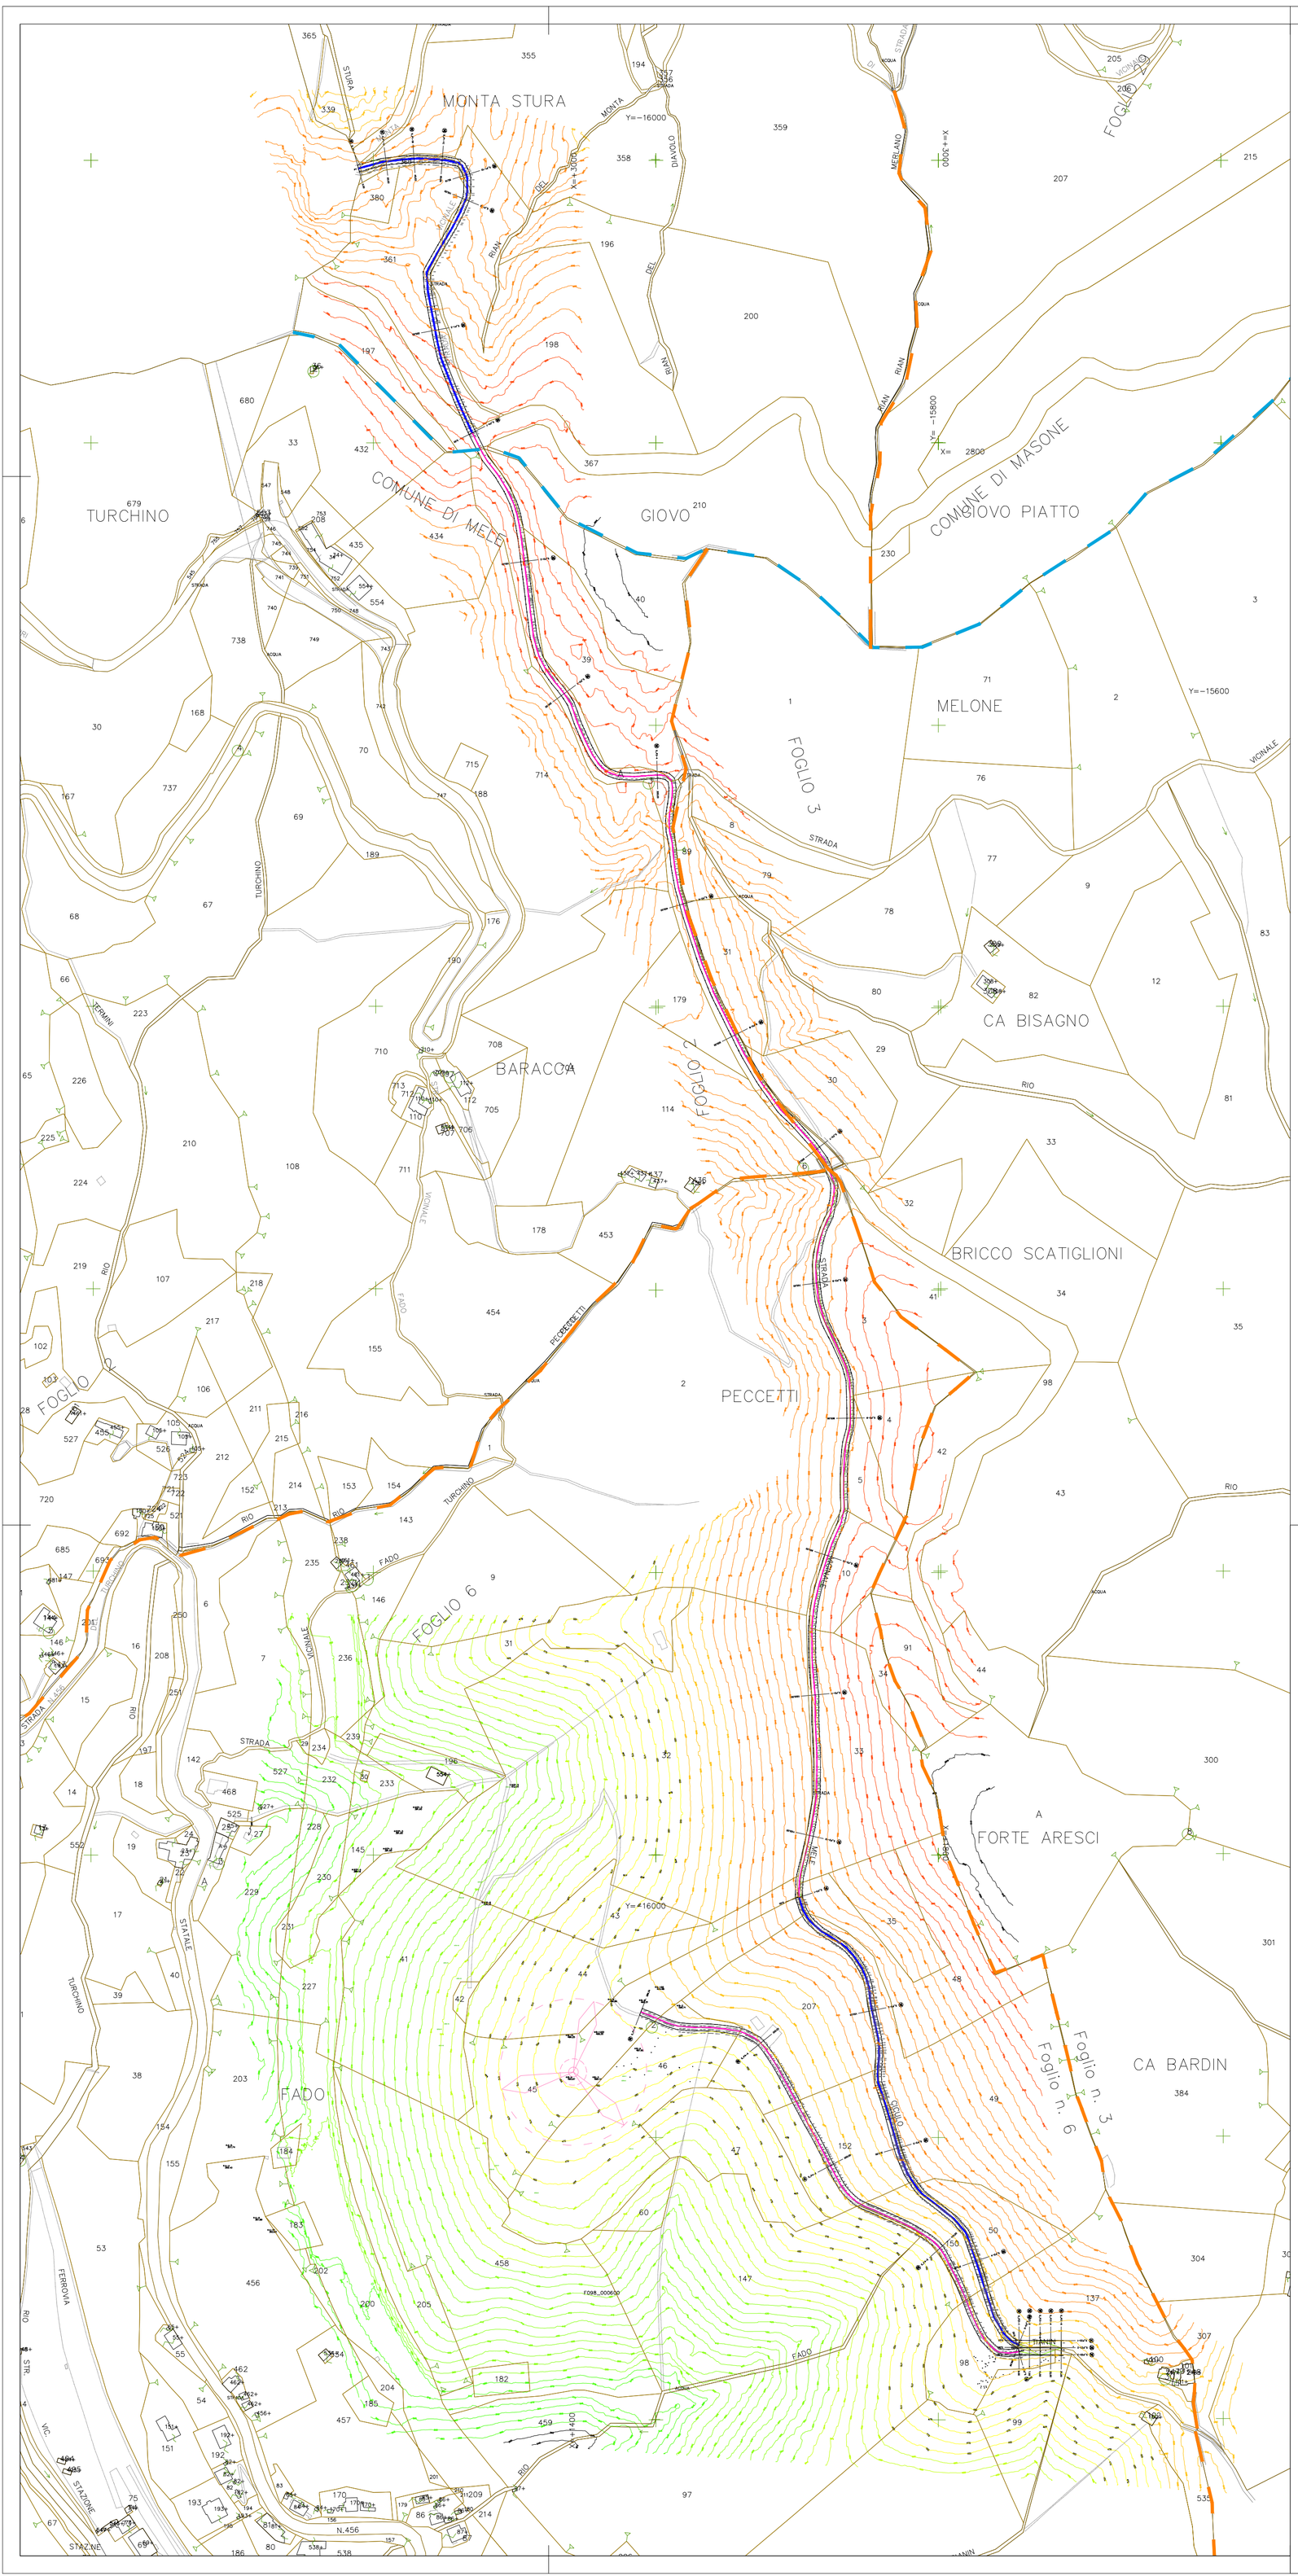


Committente:

L. ENERGIA S.r.l

Via XX Settembre 33/10 - 16121 Genova (GE)

Oggetto:

PARCO EOLICO "FADO" IN COMUNE DI MELE (GE)

(accesso con interessamento del Comune di Masone)

STUDIO PRELIMINARE AMBIENTALE

Titolo elaborato:

PLANIMETRIA GENERALE: rilievo LIDAR,
posizione aerogeneratore, accessi

Coordinamento progettuale:

INGE PRO Ingegneri Associati

Corso Torino 17/6 sc.A - 16129 Genova
Tel. 010.5740568 - fax : 010.4211059
e-mail: studio@ingepro.eu - PEC: studio@pec.ingepro.eu
C.F. e P. IVA: 02726060995

Revisione	Data	Redatto da:	Verificato da:	Approvato da:	Descrizione
4					
3					
2					
1					
0	02.02.2022	RG	SC	RG	

Nome file:	Scala:	Commessa: Livello prog: Elaborato:
P012.PP. D02.00_planimetira-generale	1:2.500	P012 PP D09