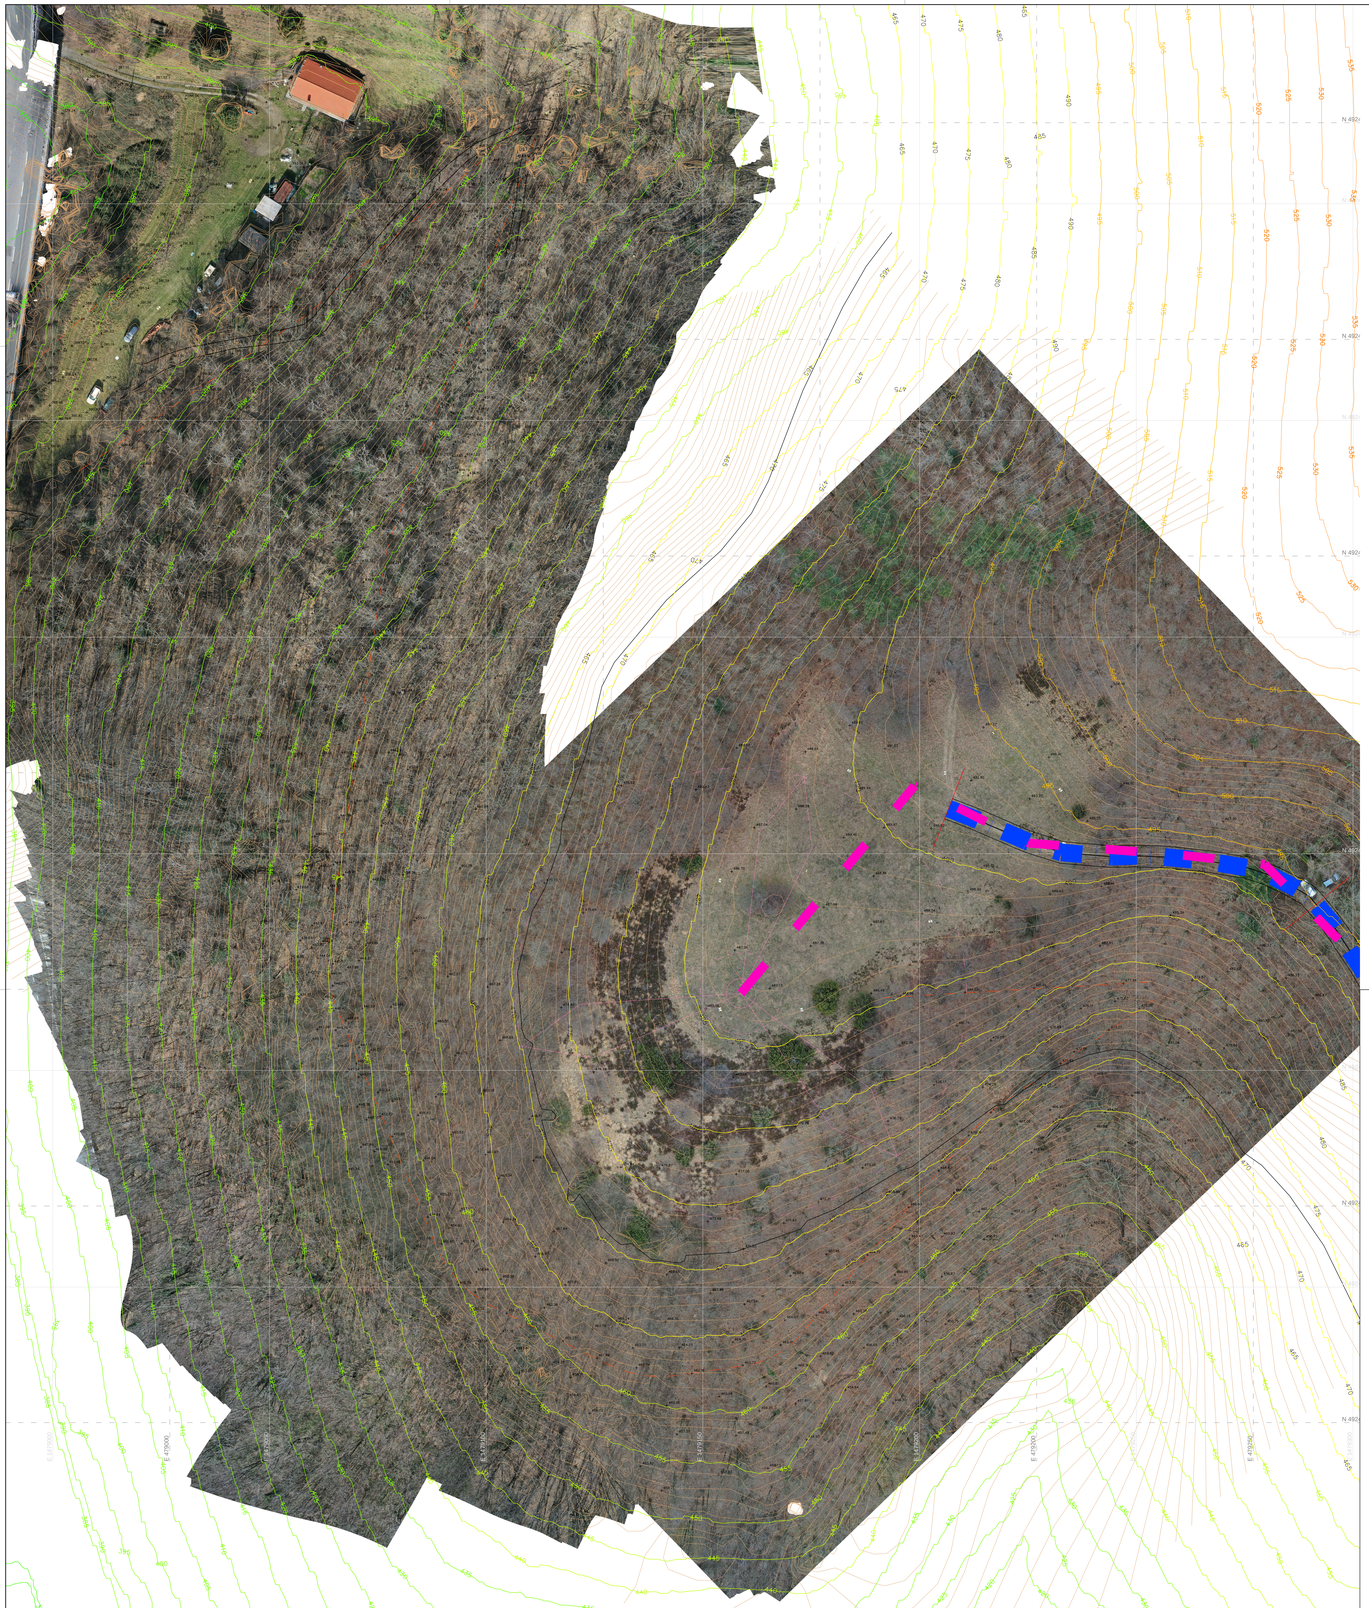



Committente:

L. ENERGIA S.r.l

Via XX Settembre 33/10 - 16121 Genova (GE)

Oggetto:

PARCO EOLICO "FADO" IN COMUNE DI MELE (GE)

*(accesso con interessamento del Comune di Masone)*

**STUDIO PRELIMINARE AMBIENTALE**

Titolo elaborato:

PLANIMETRIA DI PROGETTO: AEROGENERATORE SU BASE ORTOFOTO

Coordinamento progettuale:

INGE PRO Ingegneri Associati

Corso Torino 17/6 sc.A - 16129 Genova
Tel. 010.5740568 - fax . 010.4211059
E-mail: info@ingepro.eu - PEC: studio@pec.ingepro.eu
C.F. e P. IVA: 02726060995

| Revisione | Data | Redatto da: | Verificato da: | Approvato da: | Descrizione |
|---|---|---|---|---|---|
| 4 | | | | | |
| 3 | | | | | |
| 2 | | | | | |
| 1 | | | | | |
| 0 | 02.02.2022 | RG | SC | RG | |

Nome file: P012.PP..D03_planimetria-progetto

Scala: 1:500

Commessa: P012 Livello prog: PP Elaborato: D03