Committente:

L. ENERGIA S.r.l

Via XX Settembre 33/10 - 16121 Genova (GE)

Oggetto:

PARCO EOLICO "FADO" IN COMUNE DI MELE (GE)

(accesso con interessamento del Comune di Masone)

STUDIO PRELIMINARE AMBIENTALE

Titolo elaborato:

SEZIONI TIPOLOGICHE ACCESSO, FONDAZIONE,
CAVIDOTTI PER ALLACCI ELETTRICI


Coordinamento progettuale:

INGE PRO Ingegneri Associati

Corso Torino 17/6 sc.A - 16129 Genova
Tel. 010.5740568 - fax : 010.4211059
e-mail: studio@ingepro.eu - PEC: studio@pec.ingepro.eu
C.F. e P. IVA: 02726060995

Revisione	Data	Redatto da:	Verificato da:	Approvato da:	Descrizione
4					
3					
2					
1					
0	02.02.2022	rg	SC	RG	Emissione


Nome file:	Scala:	Commessa: Livello prog: Elaborato:
P012.PP. D06.00_sezioni-tipologiche	varie	P012 PP D06

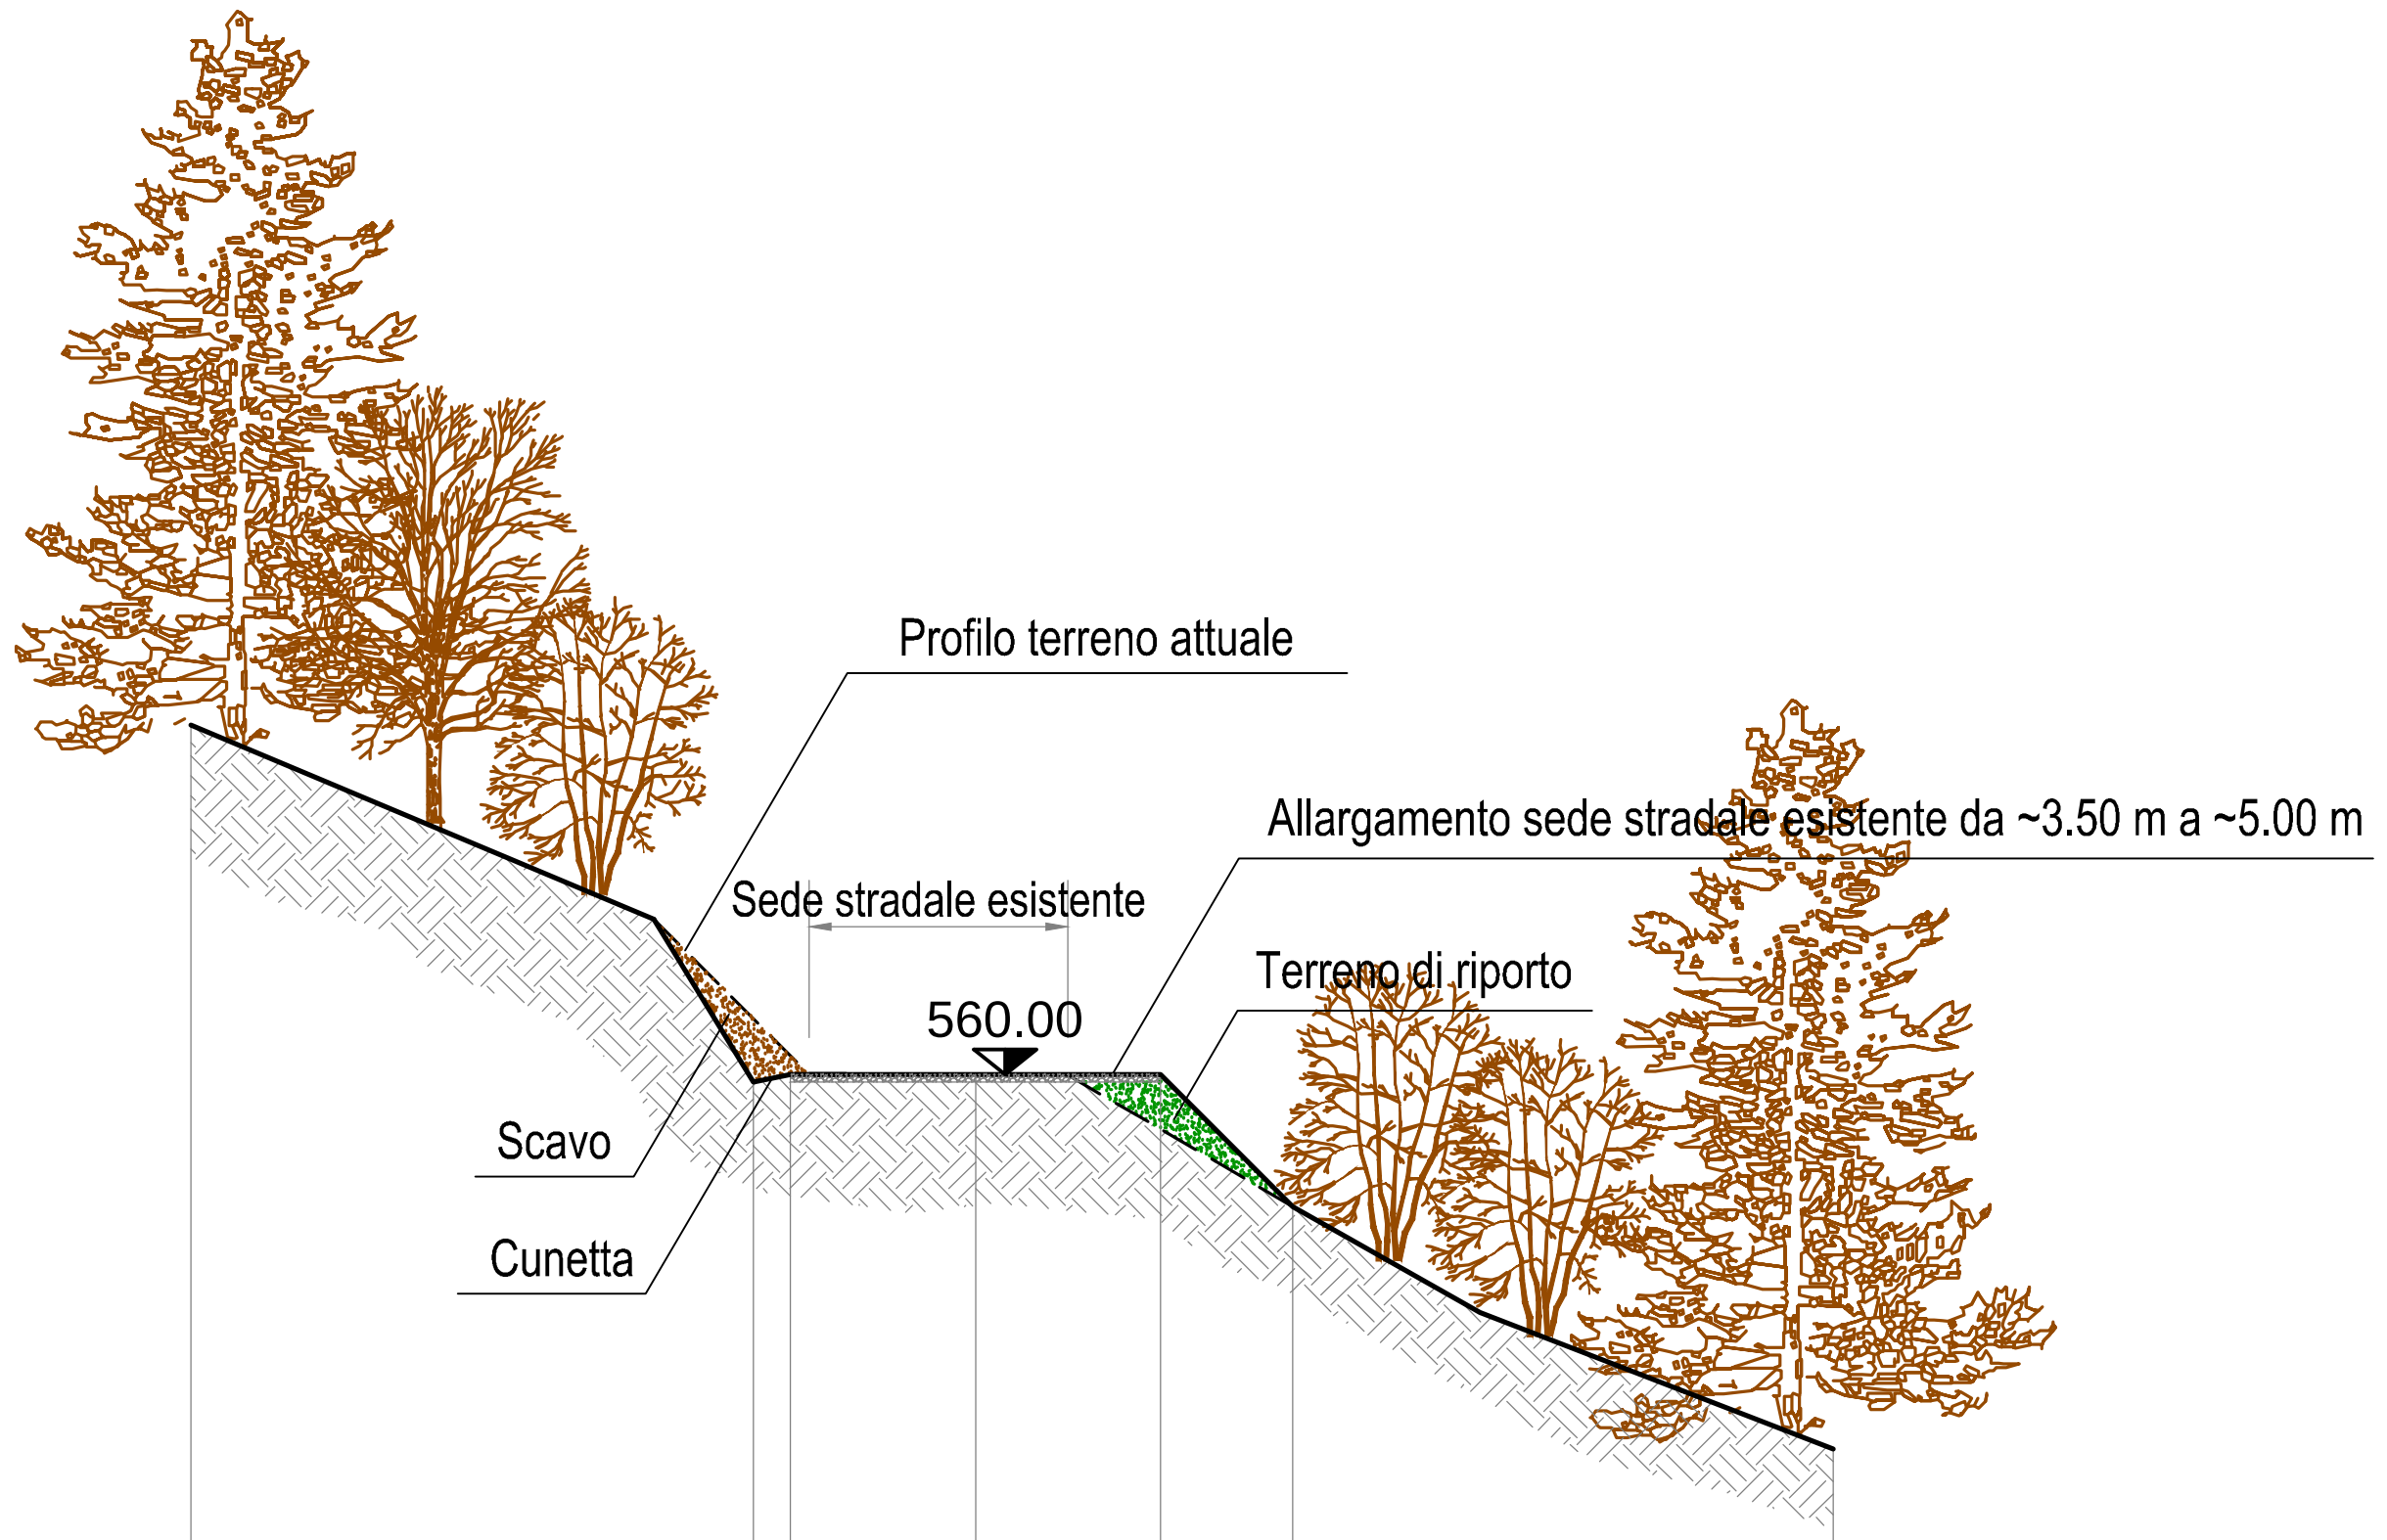

550.00

QUOTE TERRENO	564.73	559.90	560.00	560.00	560.00	558.22	554.94
DISTANZE PARZIALI		7.61	0.50	2.50	2.50	1.78	7.31
DISTANZE PROGRESSIVE	0.00	7.61	8.11	10.61	13.11	14.89	22.20

D06.1 - adeguamento della sezione stradale esistente - Sezione tipo
Scala 1:200

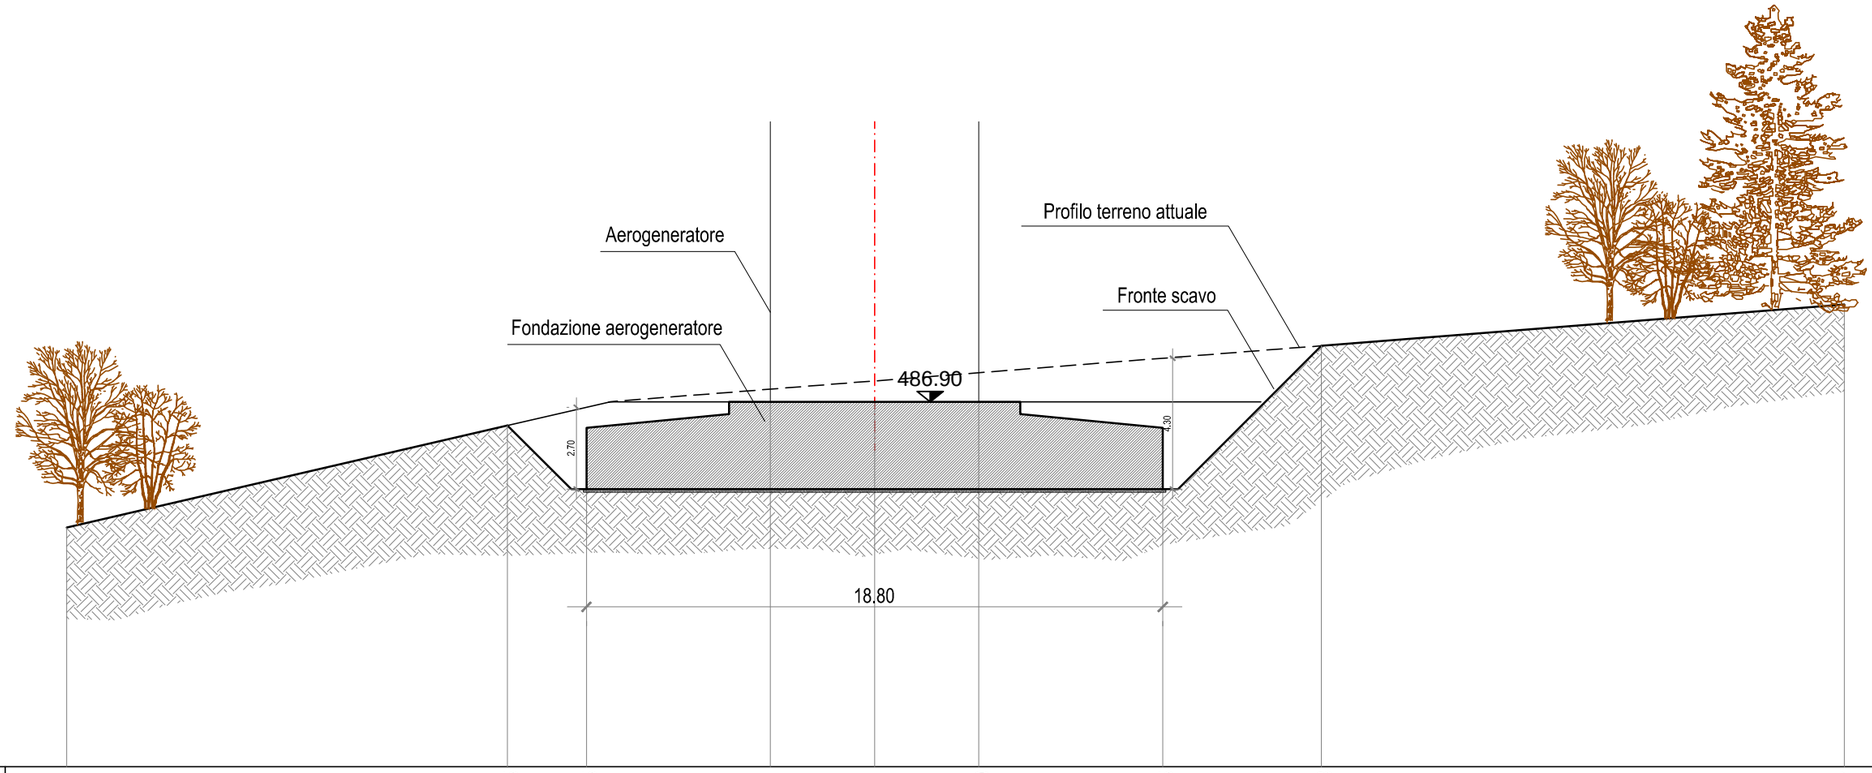


475.00


QUOTE TERRENO	488.71		486.15	484.05	488.71	488.71	486.90	484.05	488.73	490.07
DISTANZE PARZIALI		14.38	2.58	6.00	3.40	3.40	6.00	5.18	17.06	
DISTANZE PROGRESSIVE	0.00		14.38	16.96	22.96	26.36	29.76	35.76	40.94	58.00

D06.2 - fondazione aerogeneratore A1
Sezione tipo
Scala 1:200


Sezione tipo A.1 – a lato strada – 1 cavidotto

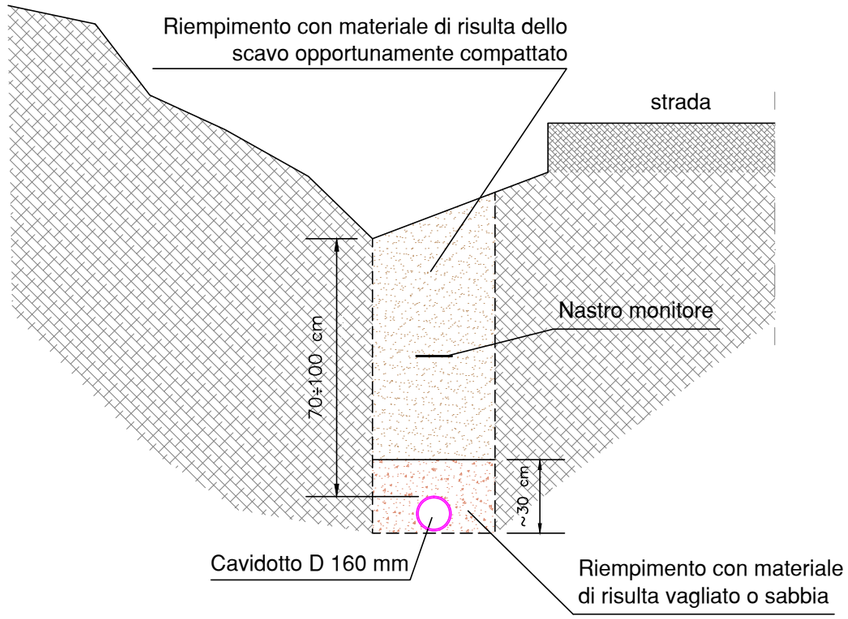


Sezione tipo B.1 – sotto strada – 1 cavidotto

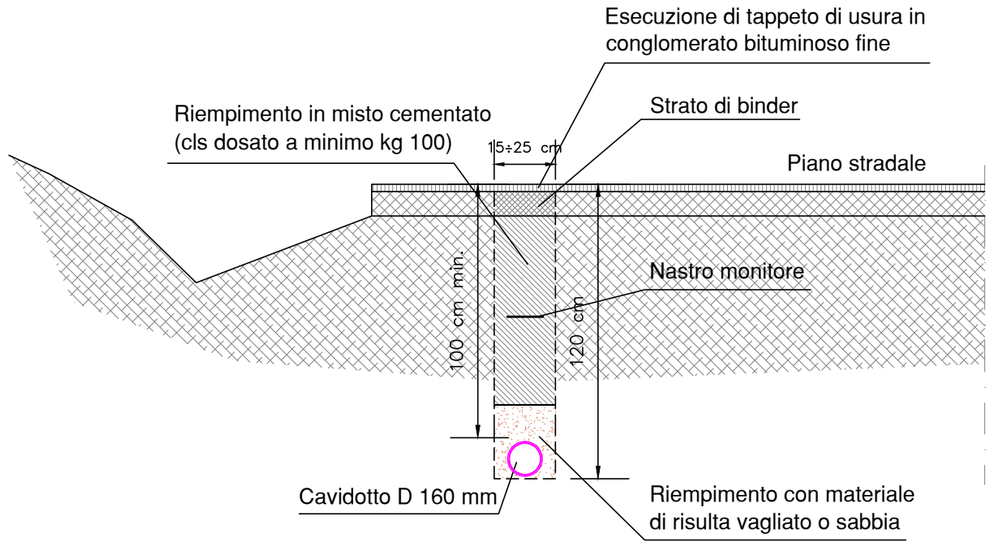

Sezione tipo A.2 – a lato strada – 2 cavidotti

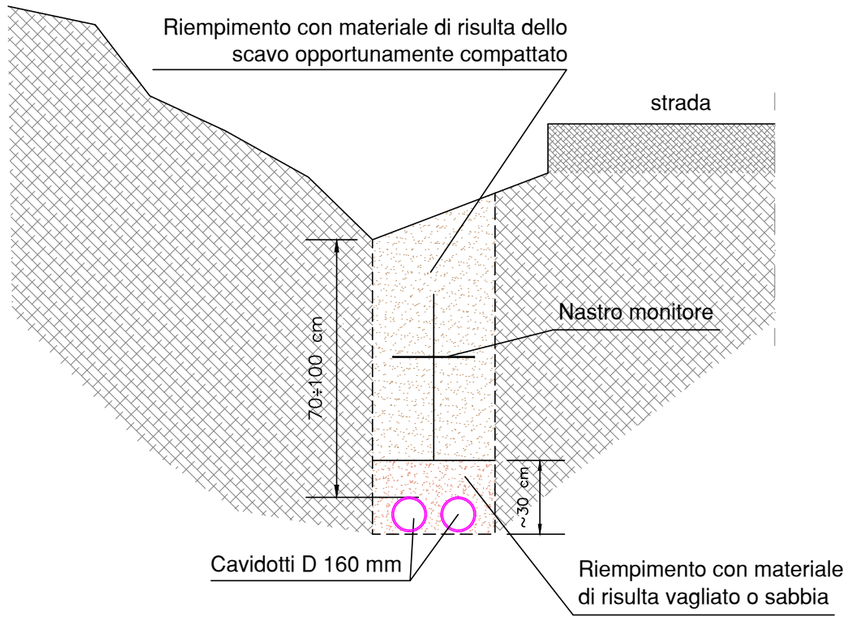

Sezione tipo B.2 – sotto strada – 2 cavidotti

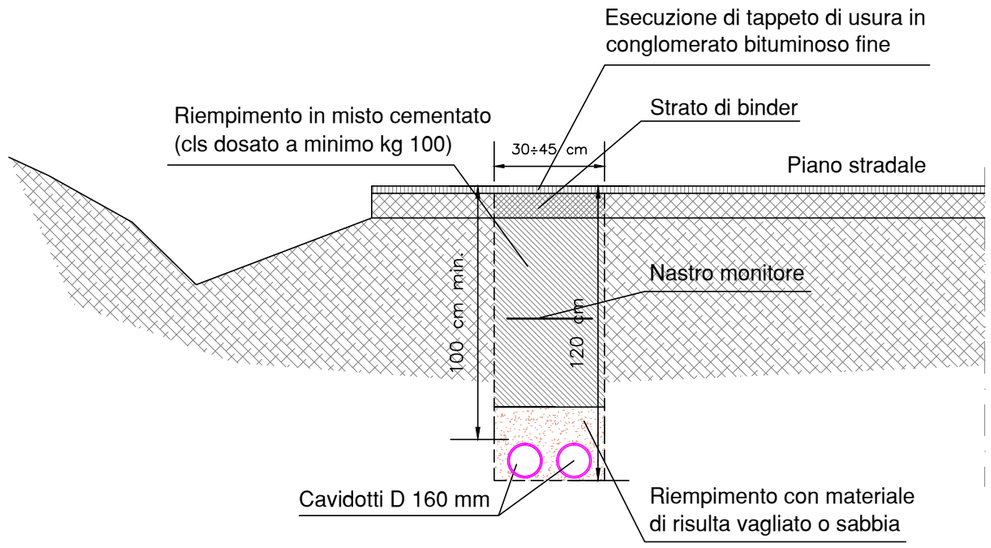

Disegno 06.3 - cavidotti per collegamento alla rete elettrica - sezioni tipo - SCALA 1:25