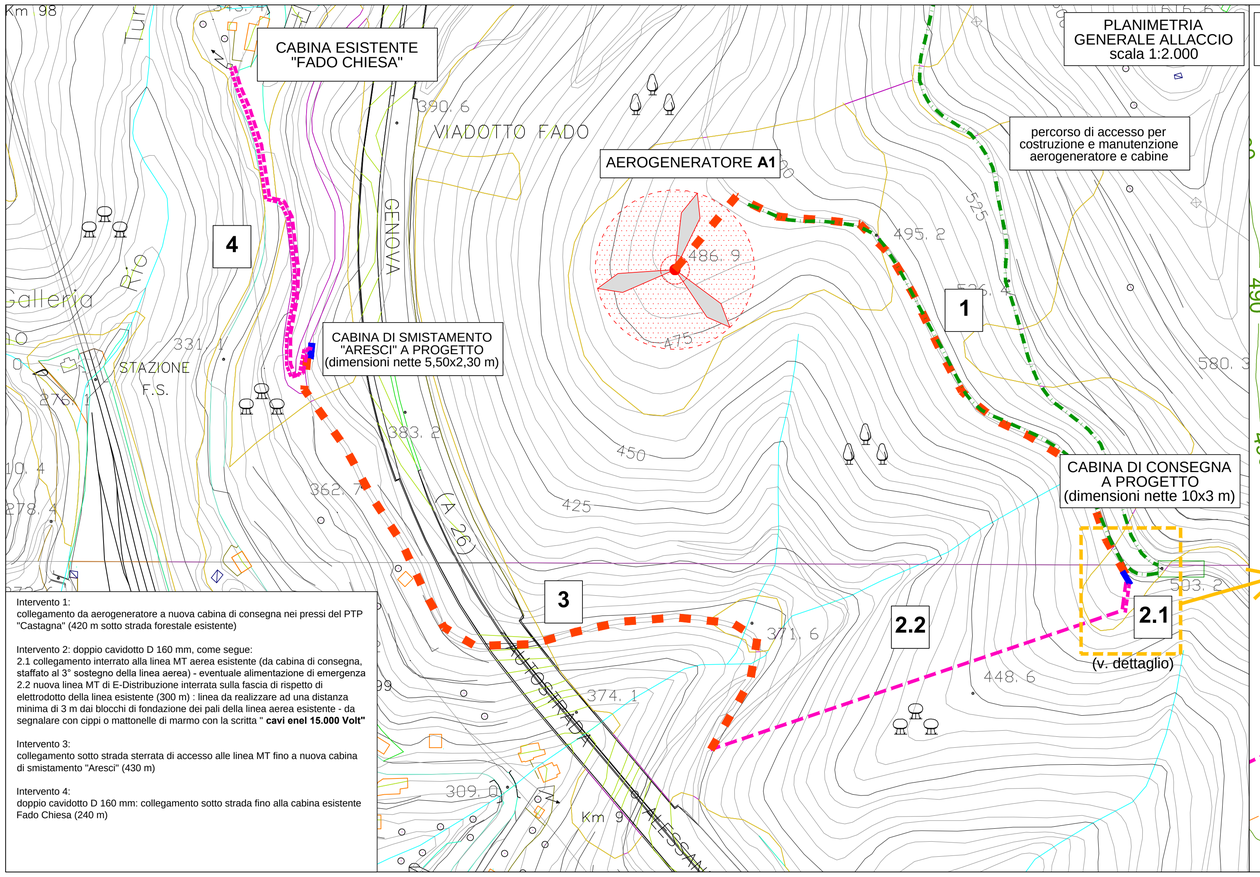


Intervento 1:
collegamento da aerogeneratore a nuova cabina di consegna nei pressi del PTP "Castagna" (420 m sotto strada forestale esistente)


Intervento 2: doppio cavidotto D 160 mm, come segue:
2.1 collegamento interrato alla linea MT aerea esistente (da cabina di consegna, staffato al 3° sostegno della linea aerea) - eventuale alimentazione di emergenza
2.2 nuova linea MT di E-Distribuzione interrata sulla fascia di rispetto di elettrodotto della linea esistente (300 m) : linea da realizzare ad una distanza minima di 3 m dai blocchi di fondazione dei pali della linea aerea esistente - da segnalare con cippi o mattonelle di marmo con la scritta " **cavi enel 15.000 Volt"**

Intervento 3:
collegamento sotto strada sterrata di accesso alle linea MT fino a nuova cabina di smistamento "Aresci" (430 m)

Intervento 4:
doppio cavidotto D 160 mm: collegamento sotto strada fino alla cabina esistente Fado Chiesa (240 m)

PLANIMETRIA GENERALE ALLACCIO
scala 1:2.000

DETTAGLIO ZONA CABINA DI CONSEGNA
scala 1:200

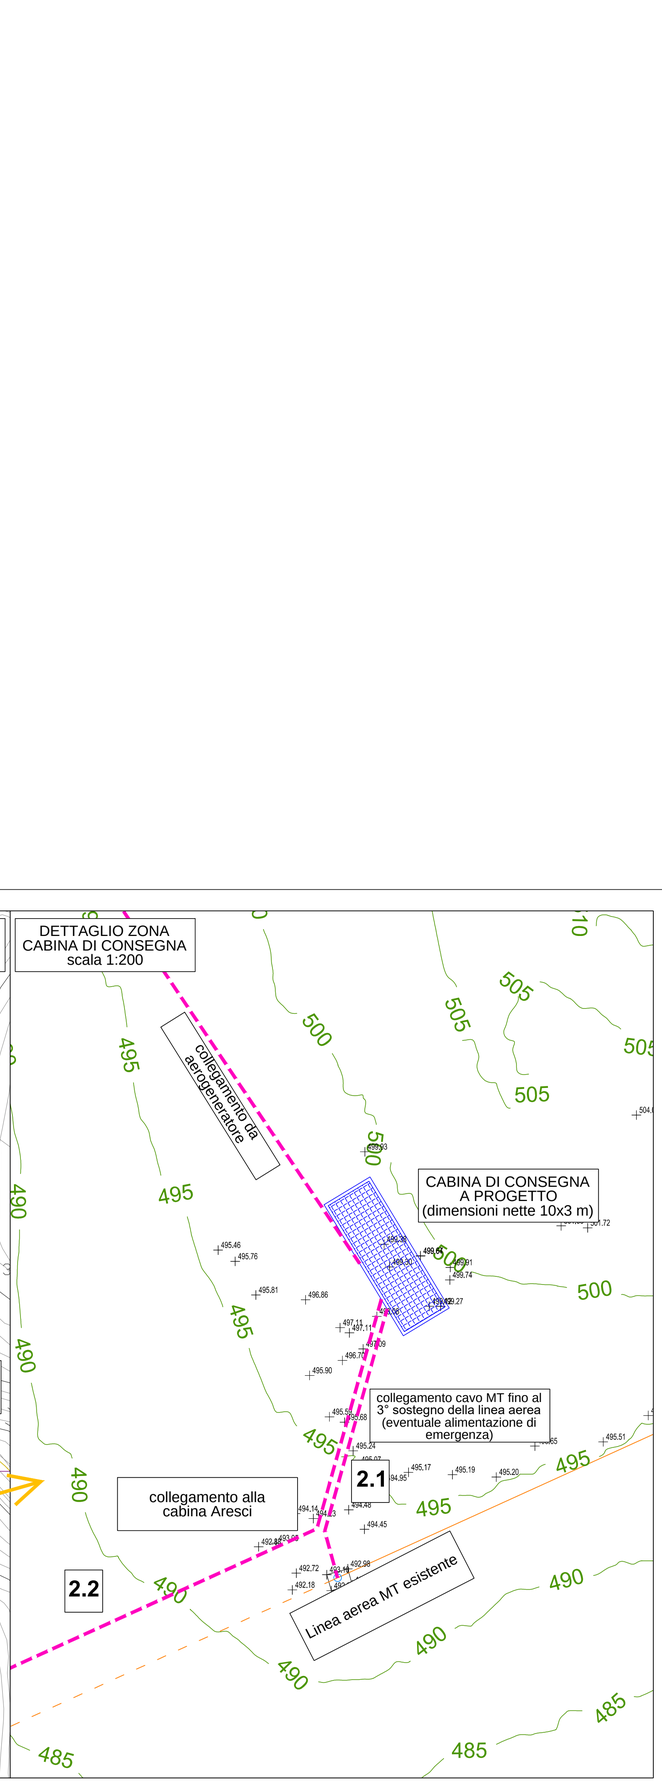

Committente:

L. ENERGIA S.r.l
Via XX Settembre 33/10 - 16121 Genova (GE)

Oggetto:

PARCO EOLICO "FADO" IN COMUNE DI MELE (GE)
(accesso con interessamento del Comune di Masone)

STUDIO PRELIMINARE AMBIENTALE

Titolo elaborato:

SOLUZIONE DI ALLACCIO 257251540 ALLA RETE ELETTRICA
ELABORATA DA E-DISTRIBUZIONE - PLANIMETRIA

Coordinamento progettuale:

INGEPRO Ingegneri Associati
Corso Torino 17/6 sc.A - 16129 Genova
Tel. 010.5740568 - fax : 010.4211059
e-mail: studio@ingepro.eu - PEC. studio@pec.ingepro.eu
C.F. e P. IVA: 02726060995

Revisione	Data	Redatto da:	Verificato da:	Approvato da:	Descrizione
4					
3					
2					
1					
0	02.02.2022	rg	SC	RG	

Nome file:	Scala:	Commessa: Livello prog: Elaborato:
P012.PP. D06.00.collegamento-rete-MT	1:2.000	P012 PP D06