
PLANIMETRIA GENERALE DI INTERVENTO SU ORTOFOTO
Scala 1:2000



PLANIMETRIA GENERALE DI INTERVENTO SU C.T.R.
Scala 1:2000

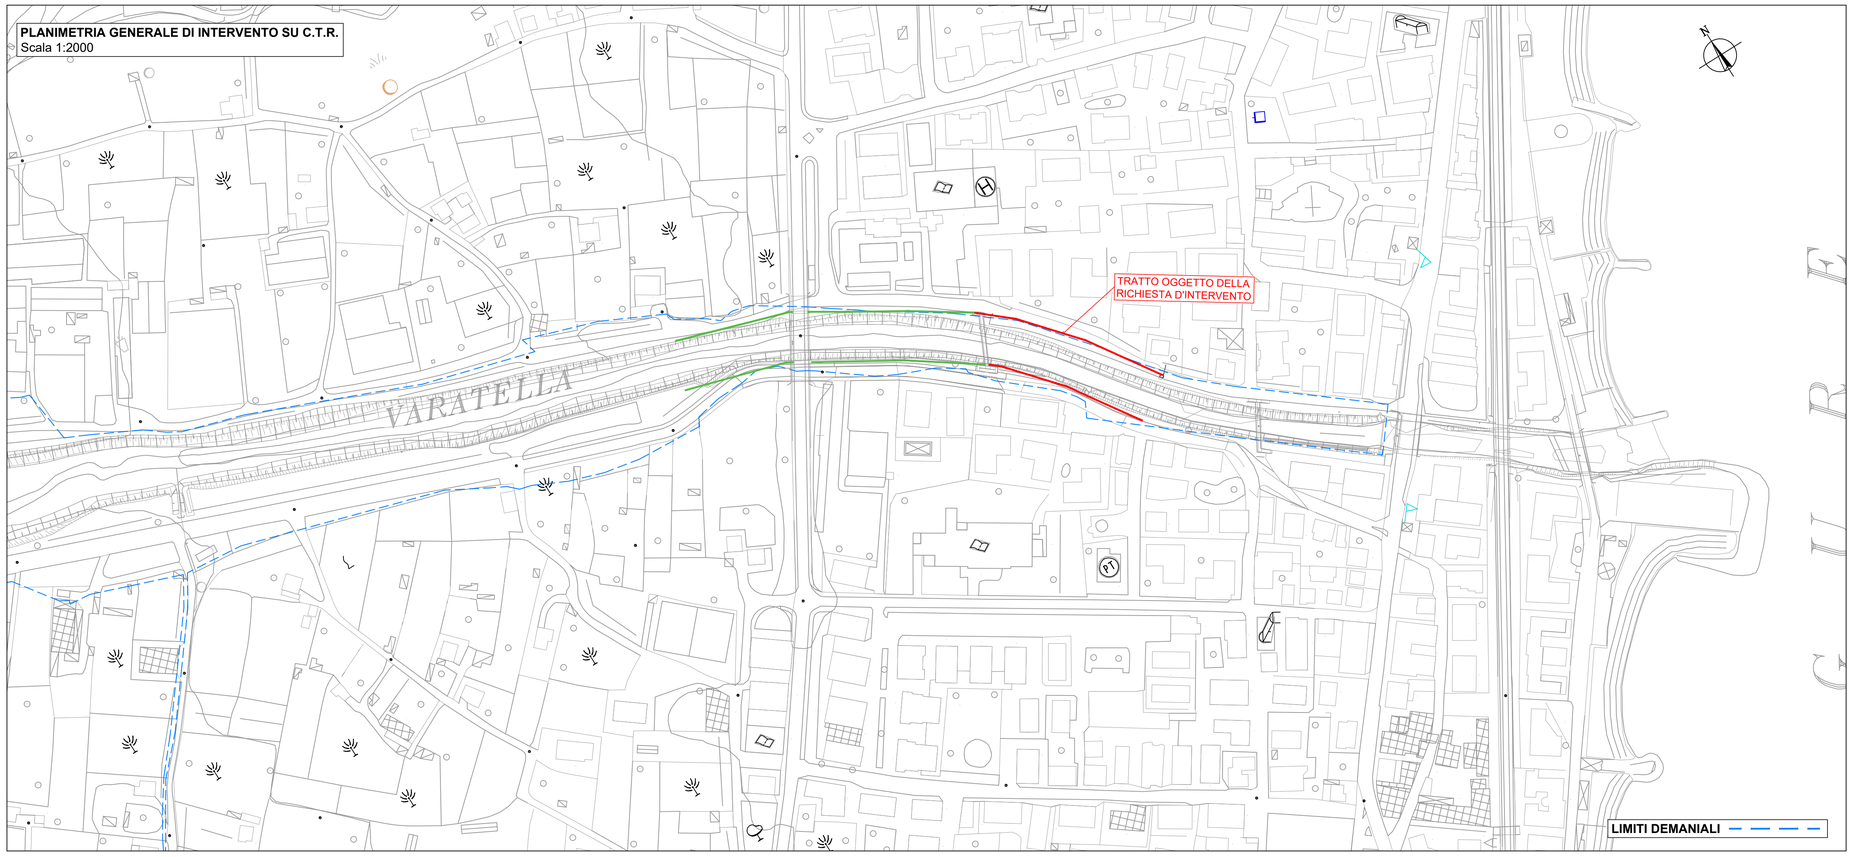

ITEC engineering

COMUNE DI BORGHETTO S. SPIRITO

Committente:
Comune di Borghetto Santo Spirito

Livello di progetto:

Titolo:

OPERE DI ARGINATURA DEL TORRENTE VARATELLA
STRALCIO COMPRESO TRA FINE TRATTO SISTEMATO E PASSERELLA PEDONALE DI PIAZZA ITALIA

Tavola n°:
IDR-001

Oggetto:

PLANIMETRIA GENERALE DI INTERVENTO

Scala:
1:2000

Codice Progetto:
P106-19

Nome File:
P106-19-Z-DI-IDR-001-A

Firme:

ORDINE INGEGNERI DELLA PROVINCIA DI GENOVA
Dott. Ing. DOMENICO ROCCA

ORDINE INGEGNERI DELLA PROVINCIA DI GENOVA
Dott. Ing. PIETRO MASURALE 5390

Rev.	Modifiche / Revisioni	Redatto	Data	Contr./Appr.	Data
A	PRIMA EMISSIONE	AG	10/09/2020	DR/PM	11/09/2020
-	-	-	-	-	-
-	-	-	-	-	-
-	-	-	-	-	-

ASSOCIATO oice
apave Certification ISO 9001 N° SC 10-25885IAF 34 ISO 14001 N° SCA 10-3491IAF 34
ITEC engineering S.r.l.
19038 SARZANA (SP)
Via Variante Aurelia, 98
TEL. +39 0187 610522
info@itec-engineering.it
16129 GENOVA
Via Antonio Cecchi, 7/9-10
TEL. +39 010 5956690
www.itec-engineering.it

E' vietata a norma di legge la riproduzione, anche parziale, non autorizzata di questo documento.