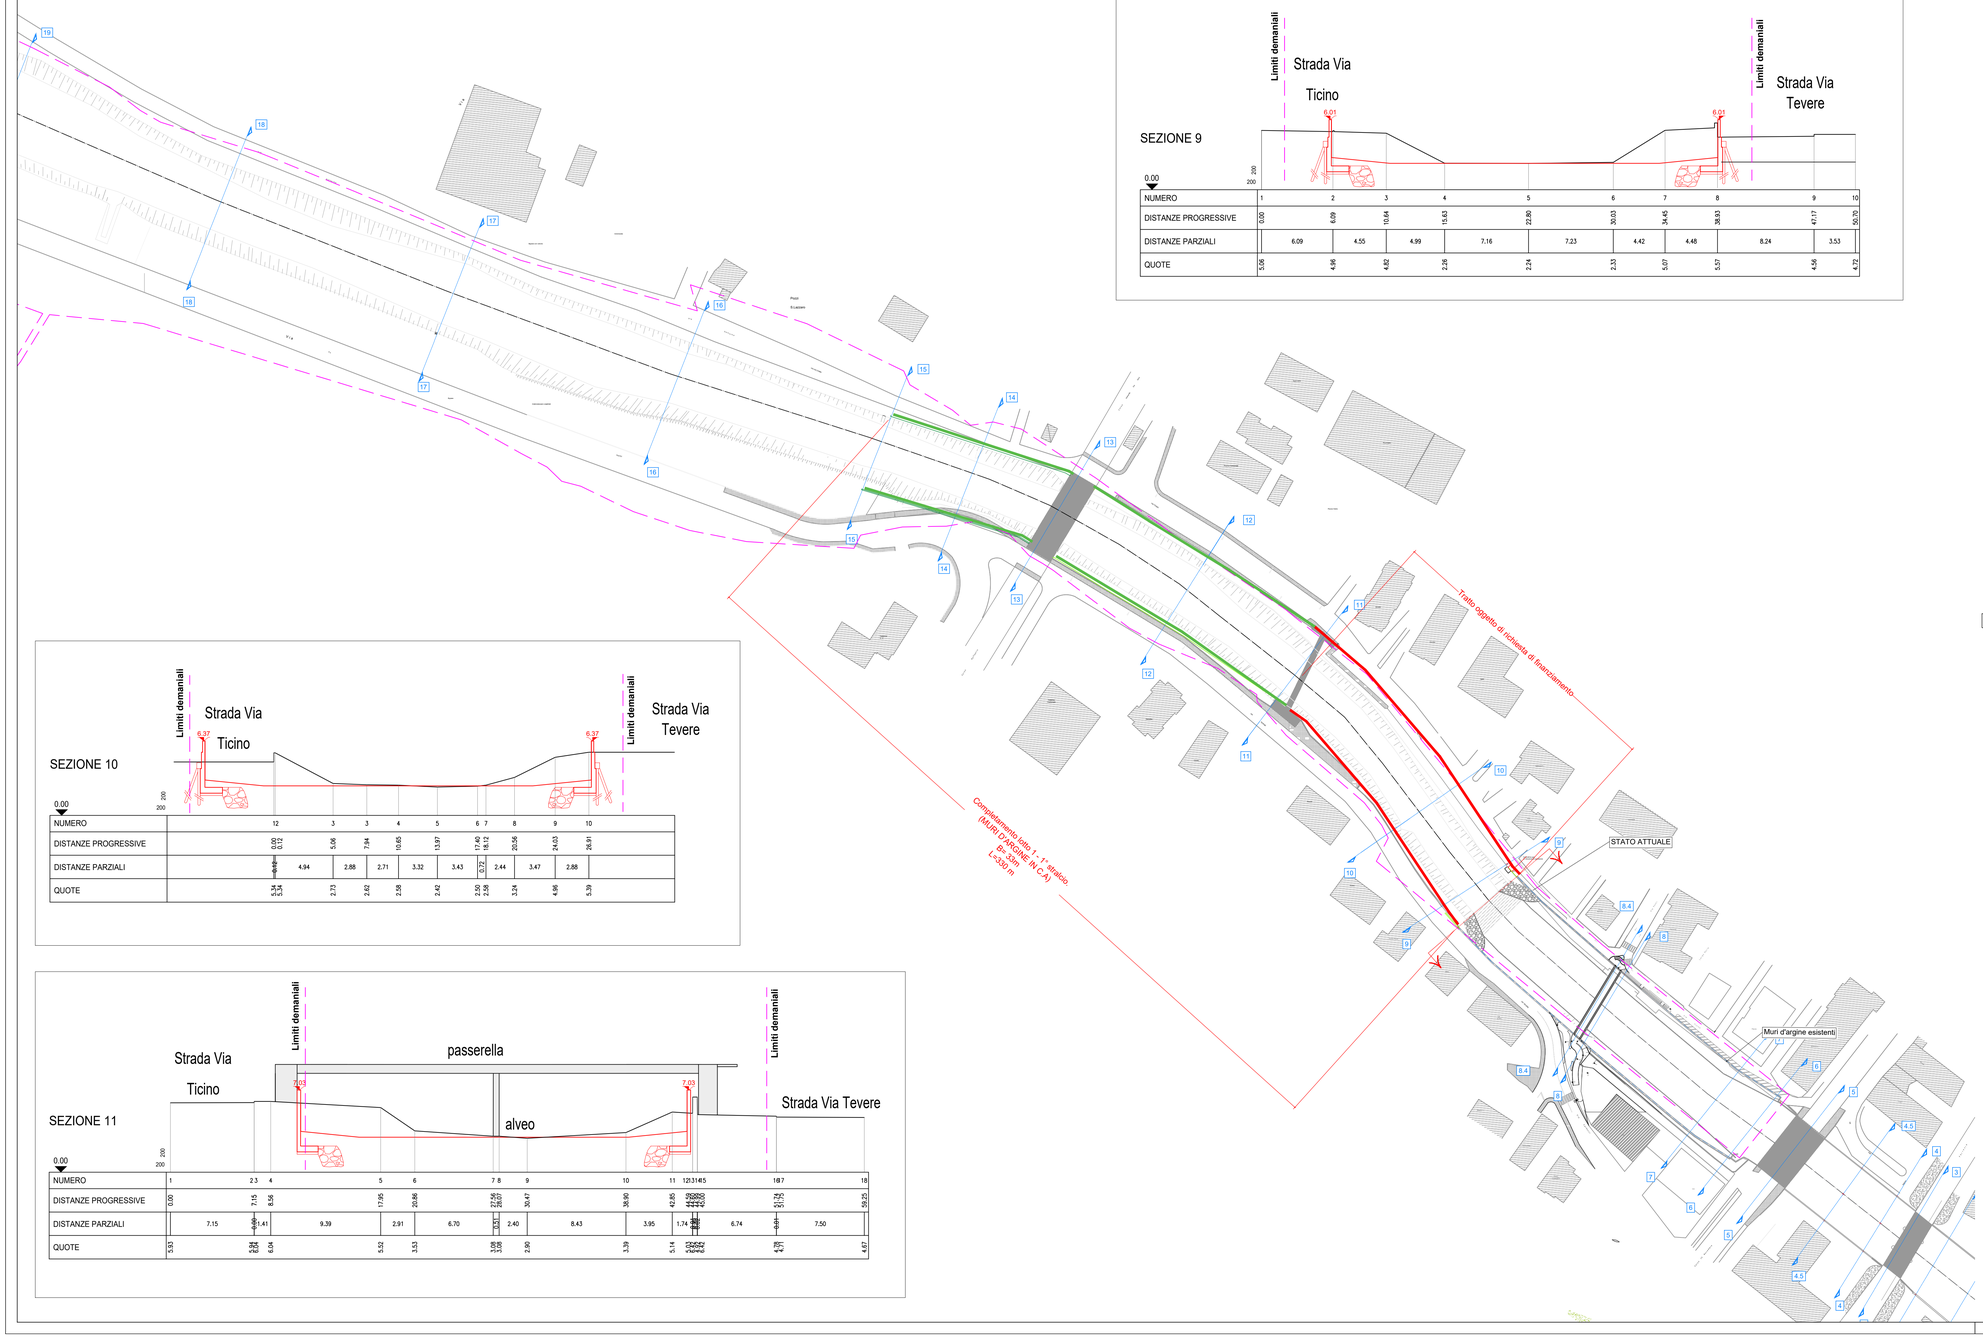


NUMERO	1	2	3	4	5	6	7	8	9	10
DISTANZE PROGRESSIVE	0.00	6.09	10.64	15.63	22.80	30.03	34.45	38.93	47.17	50.70
DISTANZE PARZIALI		6.09	4.55	4.99	7.16	7.23	4.42	4.48	8.24	3.53
QUOTE	5.06	4.96	4.82	2.26	2.24	2.33	5.07	5.57	4.56	4.72

NUMERO	12	3	3	4	5	6	7	8	9	10
DISTANZE PROGRESSIVE	0.00	5.06	7.94	10.85	13.97	17.40	18.12	20.56	24.03	26.91
DISTANZE PARZIALI	0.00	4.94	2.88	2.71	3.32	3.43	0.72	2.44	3.47	2.88
QUOTE	5.34	2.73	2.62	2.58	2.42	2.50	2.58	3.24	4.96	5.39

NUMERO	1	2 3	4	5	6	7 8	9	10	11	12 13 14 15	16 17	18
DISTANZE PROGRESSIVE	0.00	7.15	8.56	17.95	26.86	27.56 28.07	30.47	38.90	42.85	44.70 45.20 46.00	51.75	59.25
DISTANZE PARZIALI		7.15	1.41	9.39	2.91	6.70 0.51	2.40	8.43	3.95	1.74 0.50 0.80	5.75	7.50
QUOTE	5.53	5.84 6.04	6.04	5.52	3.53	3.08 3.08	2.90	3.39	5.14	5.03 5.02 5.02	4.71	4.67

LIMITI DEMANIALI

ITEC engineering

COMUNE DI BORGHETTO S. SPIRITO

Committente:
Comune di Borghetto Santo Spirito

Livello di progetto:

Titolo:

OPERE DI ARGINATURA DEL TORRENTE VARATELLA
STRALCIO COMPRESO TRA FINE TRATTO SISTEMATO E PASSERELLA PEDONALE DI PIAZZA ITALIA

Tavola n°:
IDR-003

Scala:
1:1000/1:200

Oggetto:

- PLANIMETRIA DI PROGETTO
- SEZIONI DI PROGETTO

Codice Progetto:
P106-19

Nome File:
P106-19-Z-DI-IDR-003-A

Firme:

ORDINE DEGLI INGEGNERI DELLA PROVINCIA DI SAVONA — Dott. Ing. DOMENICO ROCCA

ORDINE DEGLI INGEGNERI DELLA PROVINCIA DI SAVONA — Dott. Ing. PIETRO BURALI

Rev.	Modifiche / Revisioni	Redatto	Data	Contr./Appr.	Data
A	PRIMA EMISSIONE	AG	10/09/2020	DR/PM	11/09/2020
-	-	-	-	-	-
-	-	-	-	-	-
-	-	-	-	-	-
-	-	-	-	-	-

ASSOCIATO oice
apave Certification ISO 9001 N° SQ 16-2986/MF 34 ISO 14001 N° SGA 16-3451/MF 34
ITEC engineering S.r.l.
19038 SARZANA (SP)
Via Yorente Aurelio, 19
TEL. +39 0187 610532
info@itec-engineering.it
16129 GENOVA
Via Antonio Cecchi, 7/9-10
TEL. +39 010 5959690
www.itec-engineering.it

E' vietata a norma di legge la riproduzione, anche parziale, non autorizzata di questo documento.