




Tratto di intervento da realizzare nell'ambito dei lavori di Difesa Costiera

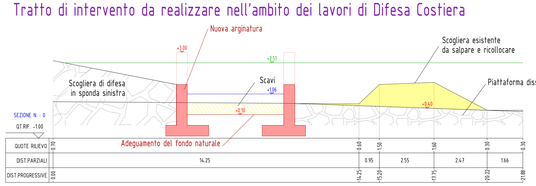


Tratto di intervento da realizzare nell'ambito dei lavori di Difesa Costiera

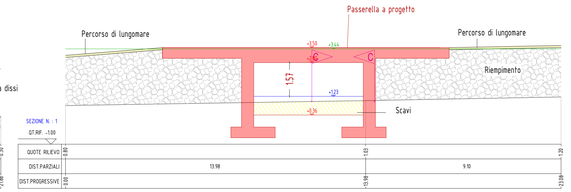



Tratto di intervento da realizzare con lotti futuri contestualmente ai lavori di adeguamento tombino in attraversamento di Corso Villaregia

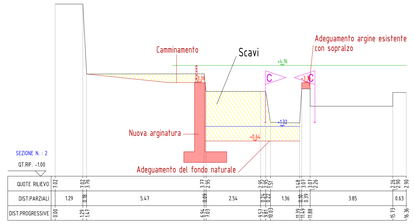

Tratto di intervento da realizzare con lotti futuri contestualmente ai lavori di adeguamento tombino in attraversamento di Corso Villaregia

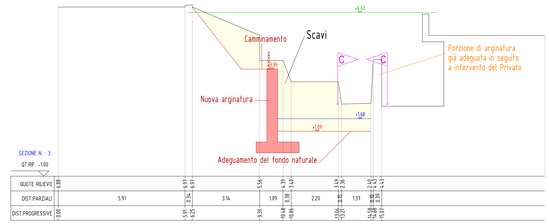

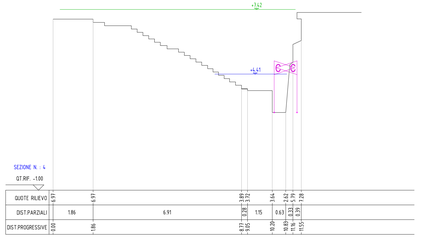

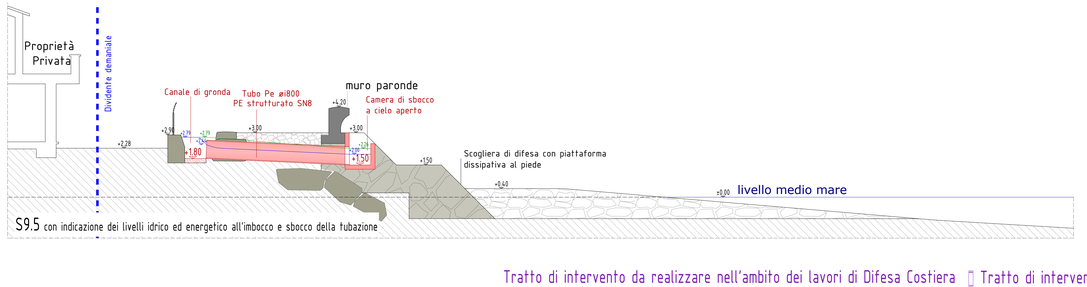


S9.5 con indicazione dei livelli idrico ed energetico all'imbocco e sbocco della tubazione




S9.5-Particolare sbocco

Tratto di intervento da realizzare nell'ambito dei lavori di Difesa Costiera

Tratto di intervento da realizzare con lotti futuri contestualmente ai lavori di adeguamento tombino in attraversamento di Corso Villaregia

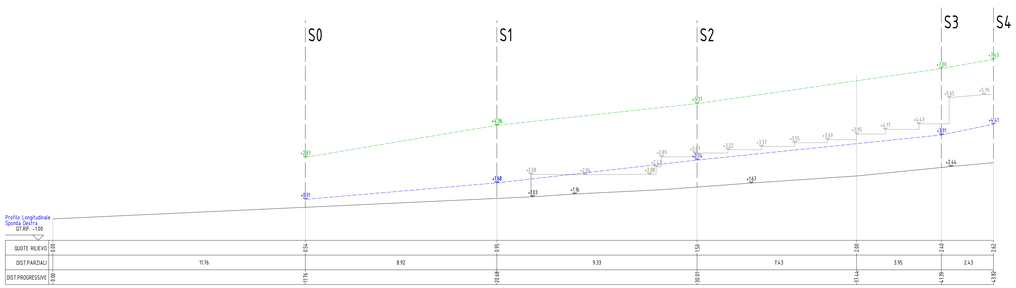


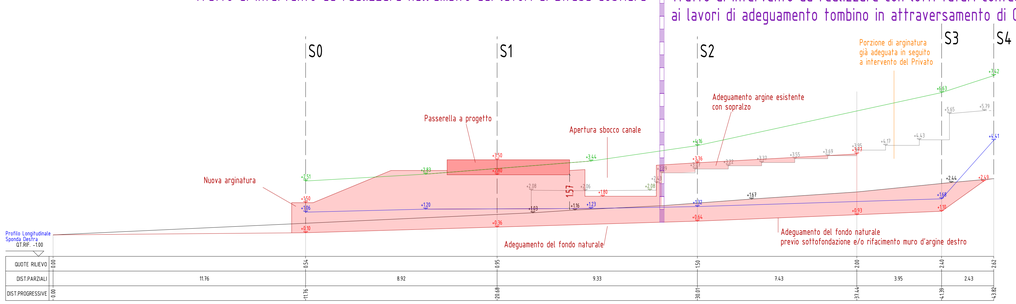


- Livello Energetico Stato di Fatto T=200
- Livello Idrico Stato di Fatto T=200
- Livello Energetico Stato di Progetto T=200
- Livello Idrico Stato di Progetto T=200
- Stato di Fatto
- Stato di Progetto
- Demolizioni

Tratto di intervento da realizzare con lotti futuri contestualmente ai lavori di adeguamento tombino in attraversamento di Corso Villaregia

Tratto di intervento da realizzare nell'ambito dei lavori di Difesa Costiera

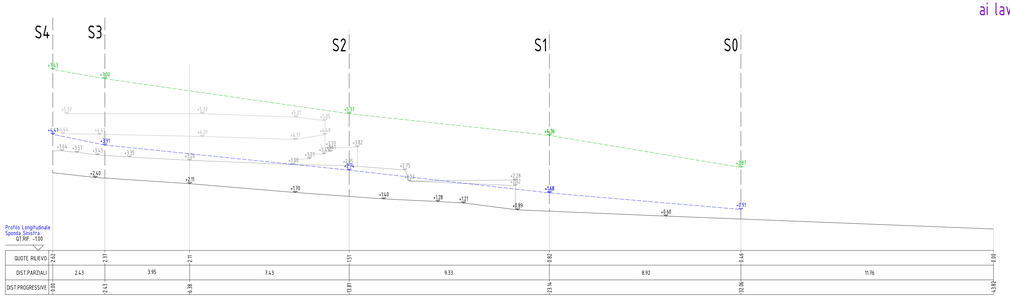

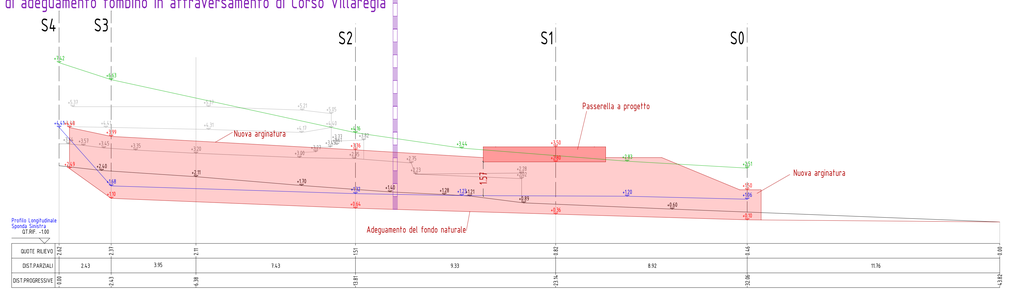

COMUNE DI RIVA LIGURE

Provincia di Imperia

ECCEZIONALI EVENTI METEOROLOGICI CHE HANNO INTERESSATO IL TERRITORIO DELLA REGIONE LIGURIA NEI GIORNI 29 E 30 OTTOBRE 2018 - O.C.D.P.C. n°558/2018. PIANO INVESTIMENTI ART.1 COMMA 1028 LEGGE 30 DICEMBRE 2018, n°145 - DPCM DEL 27 FEBBRAIO 2019 - ANNUALITA 2020

INTERVENTO DI DIFESA COSTIERA SU TUTTA LA TRATTA INTERESSATA A MEZZO REALIZZAZIONE OPERE TRASVERSALI E RIPASCIMENTO STRUTTURALE, A DIFESA DELL'ABITATO, DELLA PISTA CICLABILE DI AREA24

MODIFICA LOCALE OPERE ADRENTI A PONENTE DEL RIO PERTUSIO
COMPATIBILITA' IDRAULICA

A elaborati Architettonici	S elaborati Strutturali	I elaborati Impiantistici	Id elaborati Idraulici	Scala: 1:100	Data: marzo 2022

Tavola **03**

Sezioni e Profilo

Tecnico Incaricato
STUDIO DI INGEGNERIA
TIZIANO ING. DE SILVESTRI
VIA AURELIA, 110 - 18017 SAN LORENZO AL MARE (IM)
TEL. 0183/36015 - FAX 0183/36008
E-mail: ufficiotiz@virgilio.it PEC: tiziano.desilvestri@ingpec.eu