COMUNE DI RIVA LIGURE
Provincia di Imperia

ECCEZIONALI EVENTI METEOROLOGICI CHE HANNO INTERESSATO IL TERRITORIO DELLA REGIONE LIGURIA NEI GIORNI 29 E 30 OTTOBRE 2018 - O.C.D.P.C. n°558/2018.
PIANO INVESTIMENTI ART.1 COMMA 1028 LEGGE 30 DICEMBRE 2018, n°145 - DPCM DEL 27 FEBBRAIO 2019 - ANNUALITA 2020
INTERVENTO DI DIFESA COSTIERA SU TUTTA LA TRATTA INTERESSATA A MEZZO REALIZZAZIONE OPERE TRASVERSALI E RIPASCIMENTO STRUTTURALE, A DIFESA DELL'ABITATO, DELLA PISTA CICLABILE E DELL'ACCESSO AL DEPURATORE CONSORTILE


Scala: 1:200/1:500 | Data: febbraio 2022

A elaborati Architettonici | S elaborati Strutturali | I elaborati Impiantistici | Id elaborati Idraulici

Tavola **04**


Planimetria e Sezioni di raffronto
Planimetria con sovrapposizione catastale


Tecnico Incaricato
STUDIO DI INGEGNERIA TIZIANO ING. DE SILVESTRI
VIA AURELIA, 110 - 18017 SAN LORENZO AL MARE (IM)
TEL. 0183/930919 - FAX 0183/930999
E-mail: ufficio@ingsil.it PEC: tiziano.desilvestri@ingpec.eu

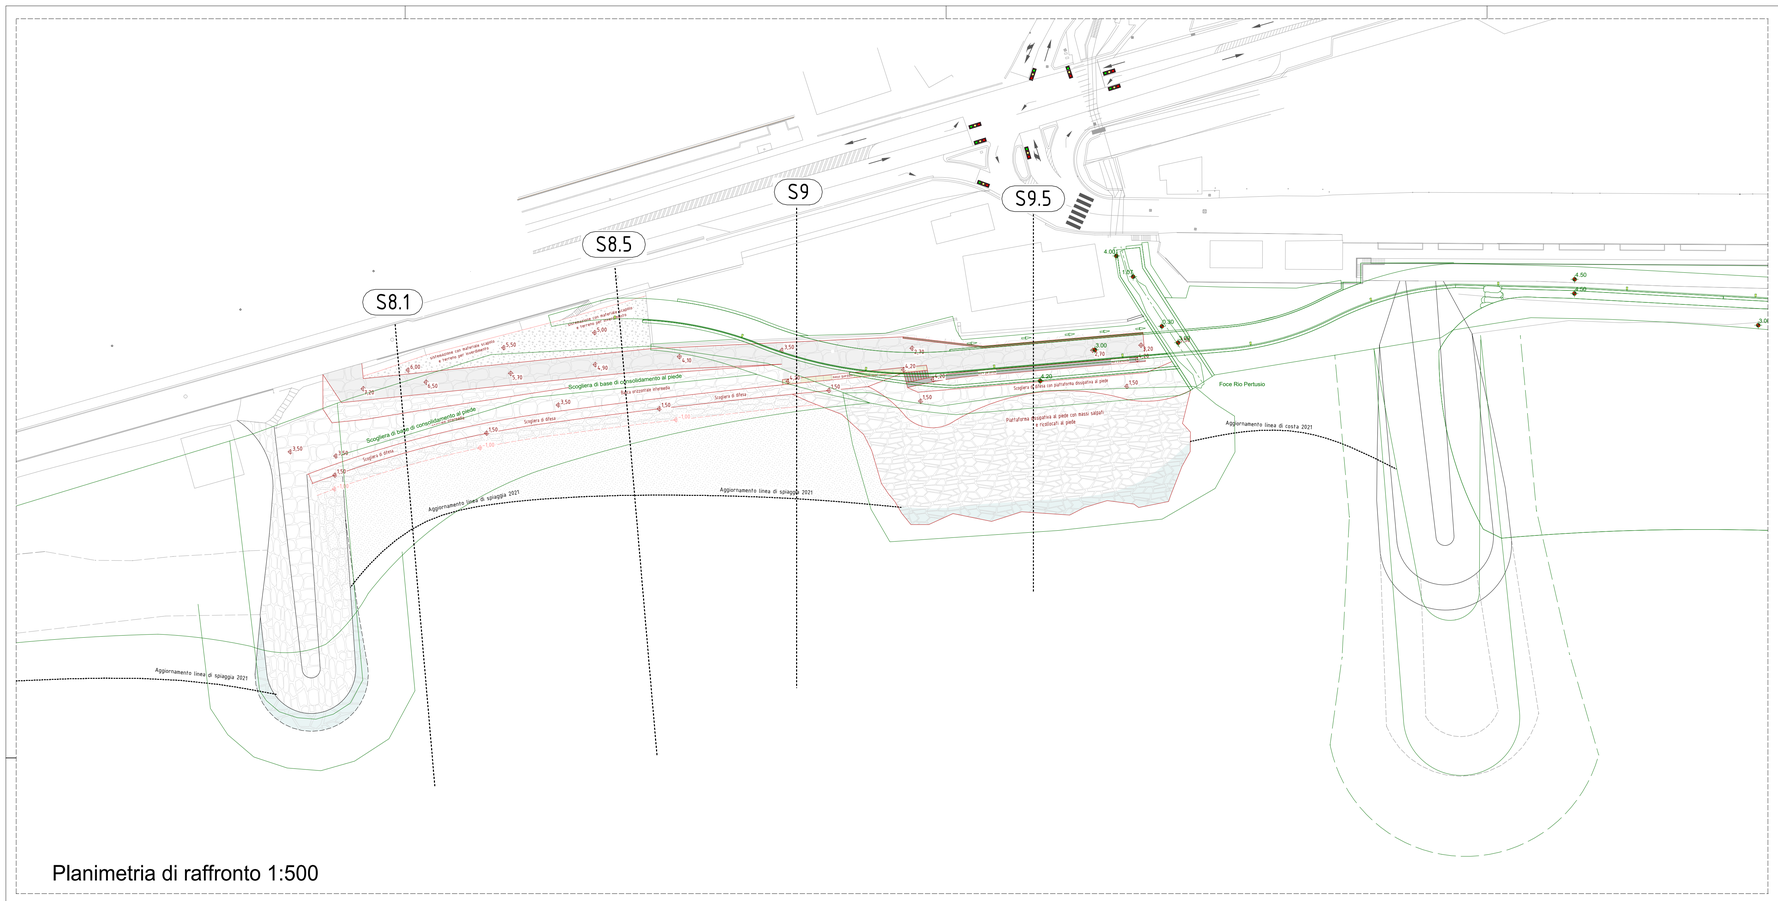



Planimetria di raffronto 1:500


- Stato dei luoghi
- Opere Progetto Definitivo approvato in Conferenza Opere Pubbliche Referente (05/2011)
- Opere realizzate/in fase di realizzazione conformi a Prog.Definitivo approvato in Conf. Opere Pubbliche Ref. (05/2011)
- Opere Progetto proposta di Variante

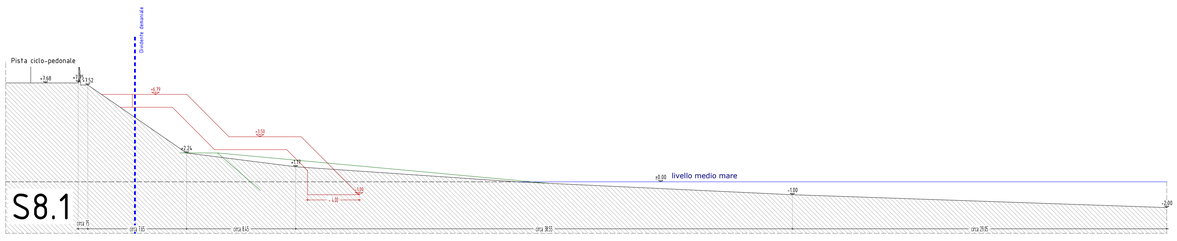

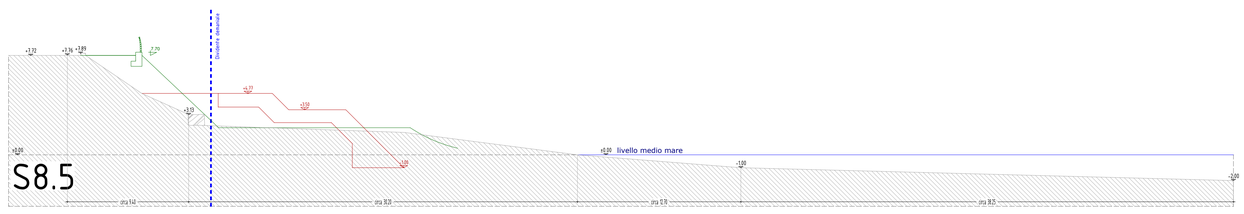

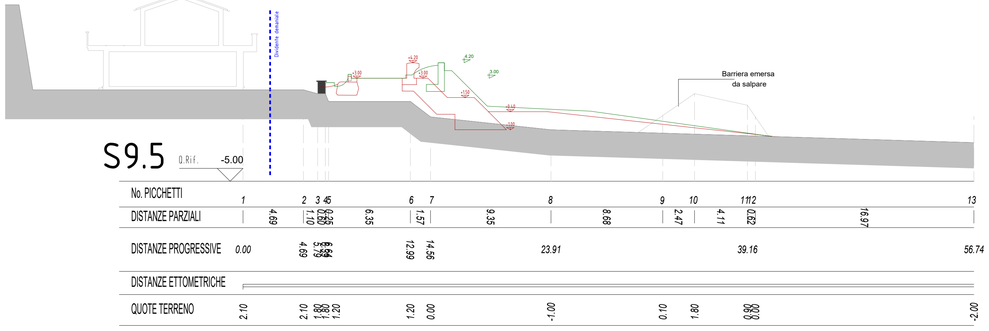

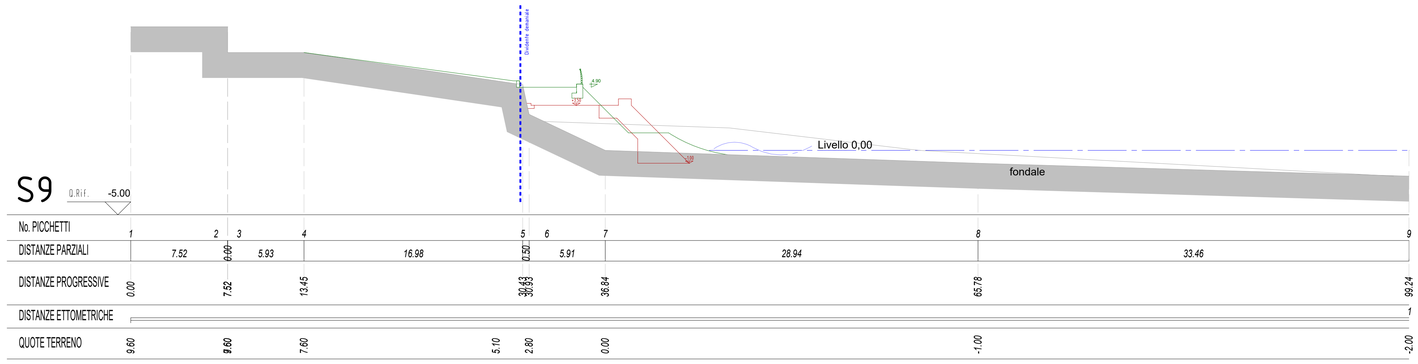

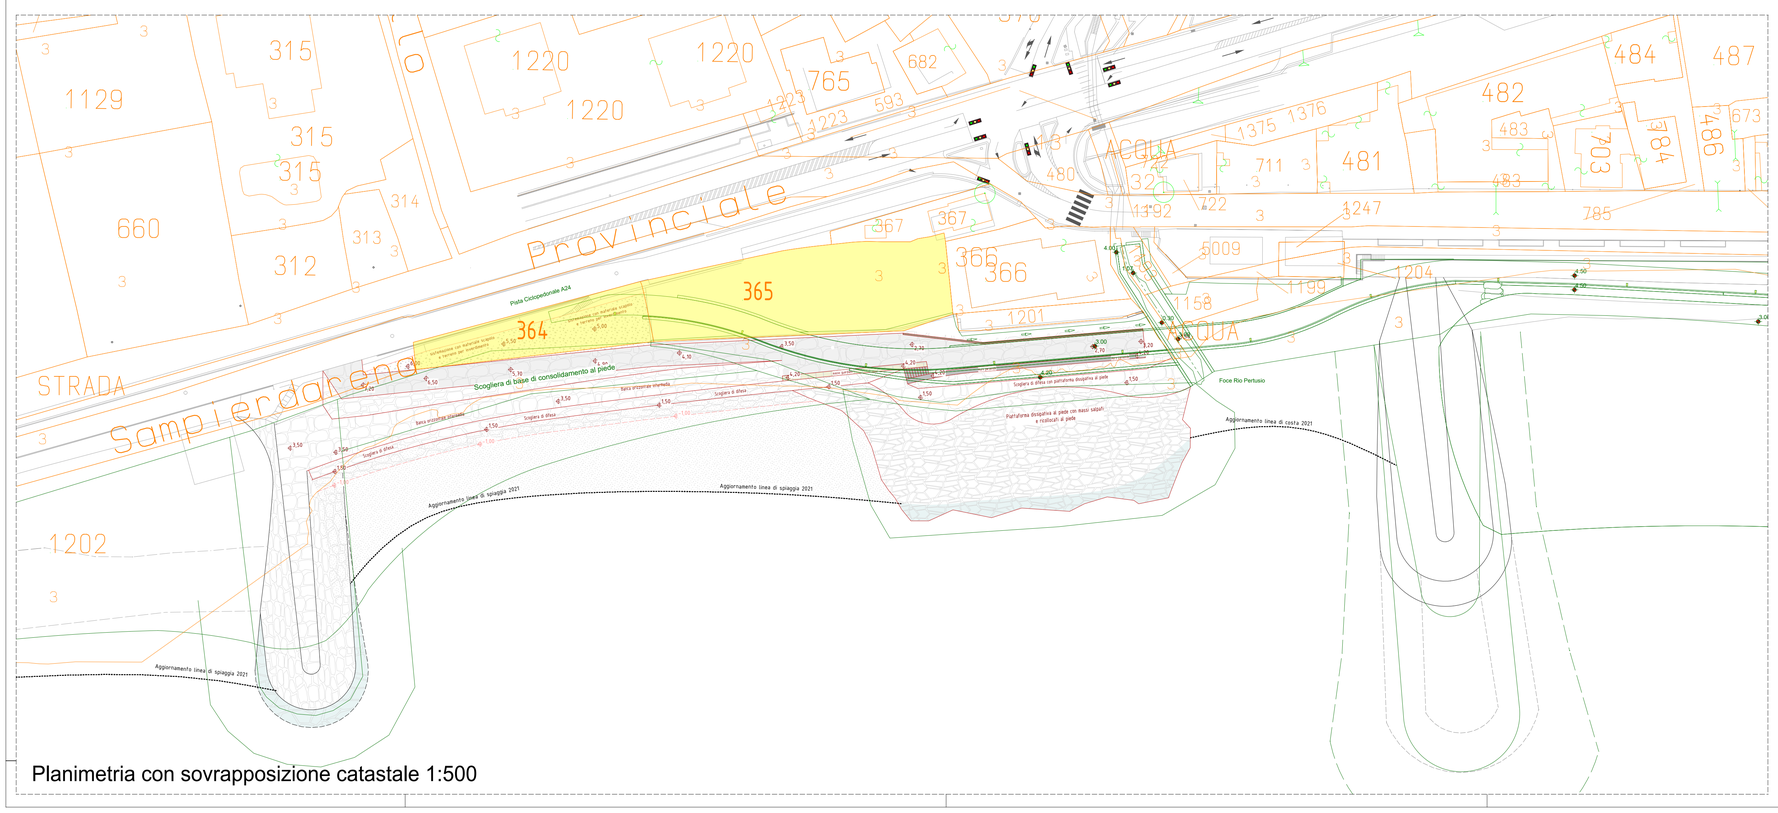

Planimetria con sovrapposizione catastale 1:500

- Stato dei luoghi
- Opere Progetto Definitivo approvato in Conferenza Opere Pubbliche Referente (05/2011)
- Opere realizzate/in fase di realizzazione conformi a Prog.Definitivo approvato in Conf. Opere Pubbliche Ref. (05/2011)
- Opere Progetto proposta di Variante
- Catasto
- Mappali Proprietà Privata