# COMUNE DI RIVA LIGURE
Provincia di Imperia

**ECCEZIONALI EVENTI METEOROLOGICI CHE HANNO INTERESSATO IL TERRITORIO DELLA REGIONE LIGURIA NEI GIORNI 29 E 30 OTTOBRE 2018 - O.C.D.P.C. n°558/2018. PIANO INVESTIMENTI ART.1 COMMA 1028 LEGGE 30 DICEMBRE 2018, n°145 - DPCM DEL 27 FEBBRAIO 2019 - ANNUALITÀ 2020**

***INTERVENTO DI DIFESA COSTIERA SU TUTTA LA TRATTA INTERESSATA A MEZZO REALIZZAZIONE OPERE TRASVERSALI E RIPASCIMENTO STRUTTURALE, A DIFESA DELL'ABITATO, DELLA PISTA CICLABILE E DELL'ACCESSO AL DEPURATORE CONSORTILE***

A| elaborati Architettonici | S| elaborati Strutturali | I| elaborati Impiantistici | Id| elaborati Idraulici

Scala: 1:200/1:500 | Data: febbraio 2022

Tavola **06**

**Planimetria e Sezioni Sistemazione architettonica**

Tecnico Incaricato
**STUDIO DI INGEGNERIA TIZIANO ING. DE SILVESTRI**
VIA AURELIA, 116 - 18017 SAN LORENZO AL MARE (IM)
Tel. e Fax 0184 - 57 00 57 - Cell. 338 - 10 20 100
E-mail: ufficio@ti.it PEC: tiziano.desilvestri@legalmail.it

N

Ortofoto da volo drone aggiornato dicembre 2021

S8.1 · S8.5 · S9 · S9.5

Dividente demaniale


Aggiornamento linea di spiaggia 2021


Aggiornamento linea di costa 2021


Pennello in fase di realizzazione
come da Progetto Definitivo approvato in Conferenza Opere Pubbliche Referente (05/2011)


Scogliera in fase realizzazione
come da Progetto Definitivo approvato in Conferenza Opere Pubbliche Referente (05/2011)

Pennello di recente realizzazione
come da Progetto Definitivo approvato in Conferenza Opere Pubbliche Referente (05/2011)

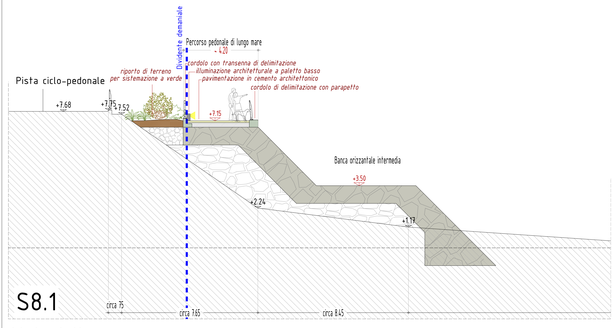

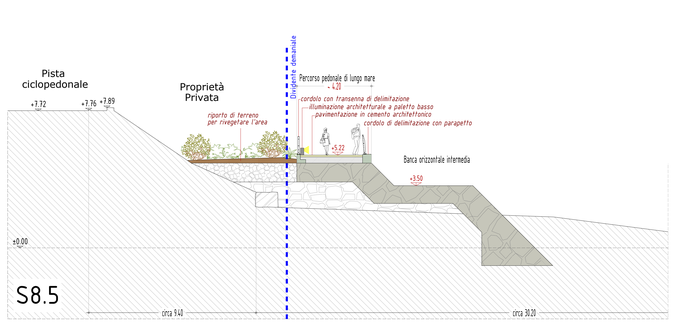
## Materiali

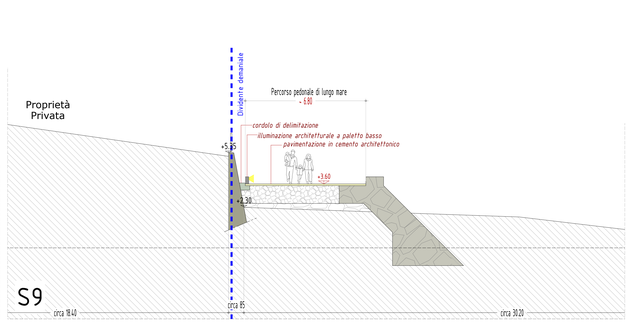Bande in pietra locale posate "a correre"

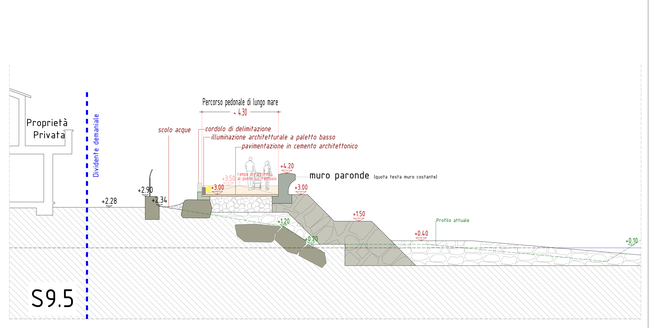

Pavimentaz. in cemento architettonico ocra chiaro/ocra scuro



## Arredo urbano

Sedute porabicici





Illuminazione a paletto basso



Transenna portabici



Transenna di delimitazione



Parapetto

