
PLANIMETRIA D'INSIEME STATO DI FATTO

1 : 200

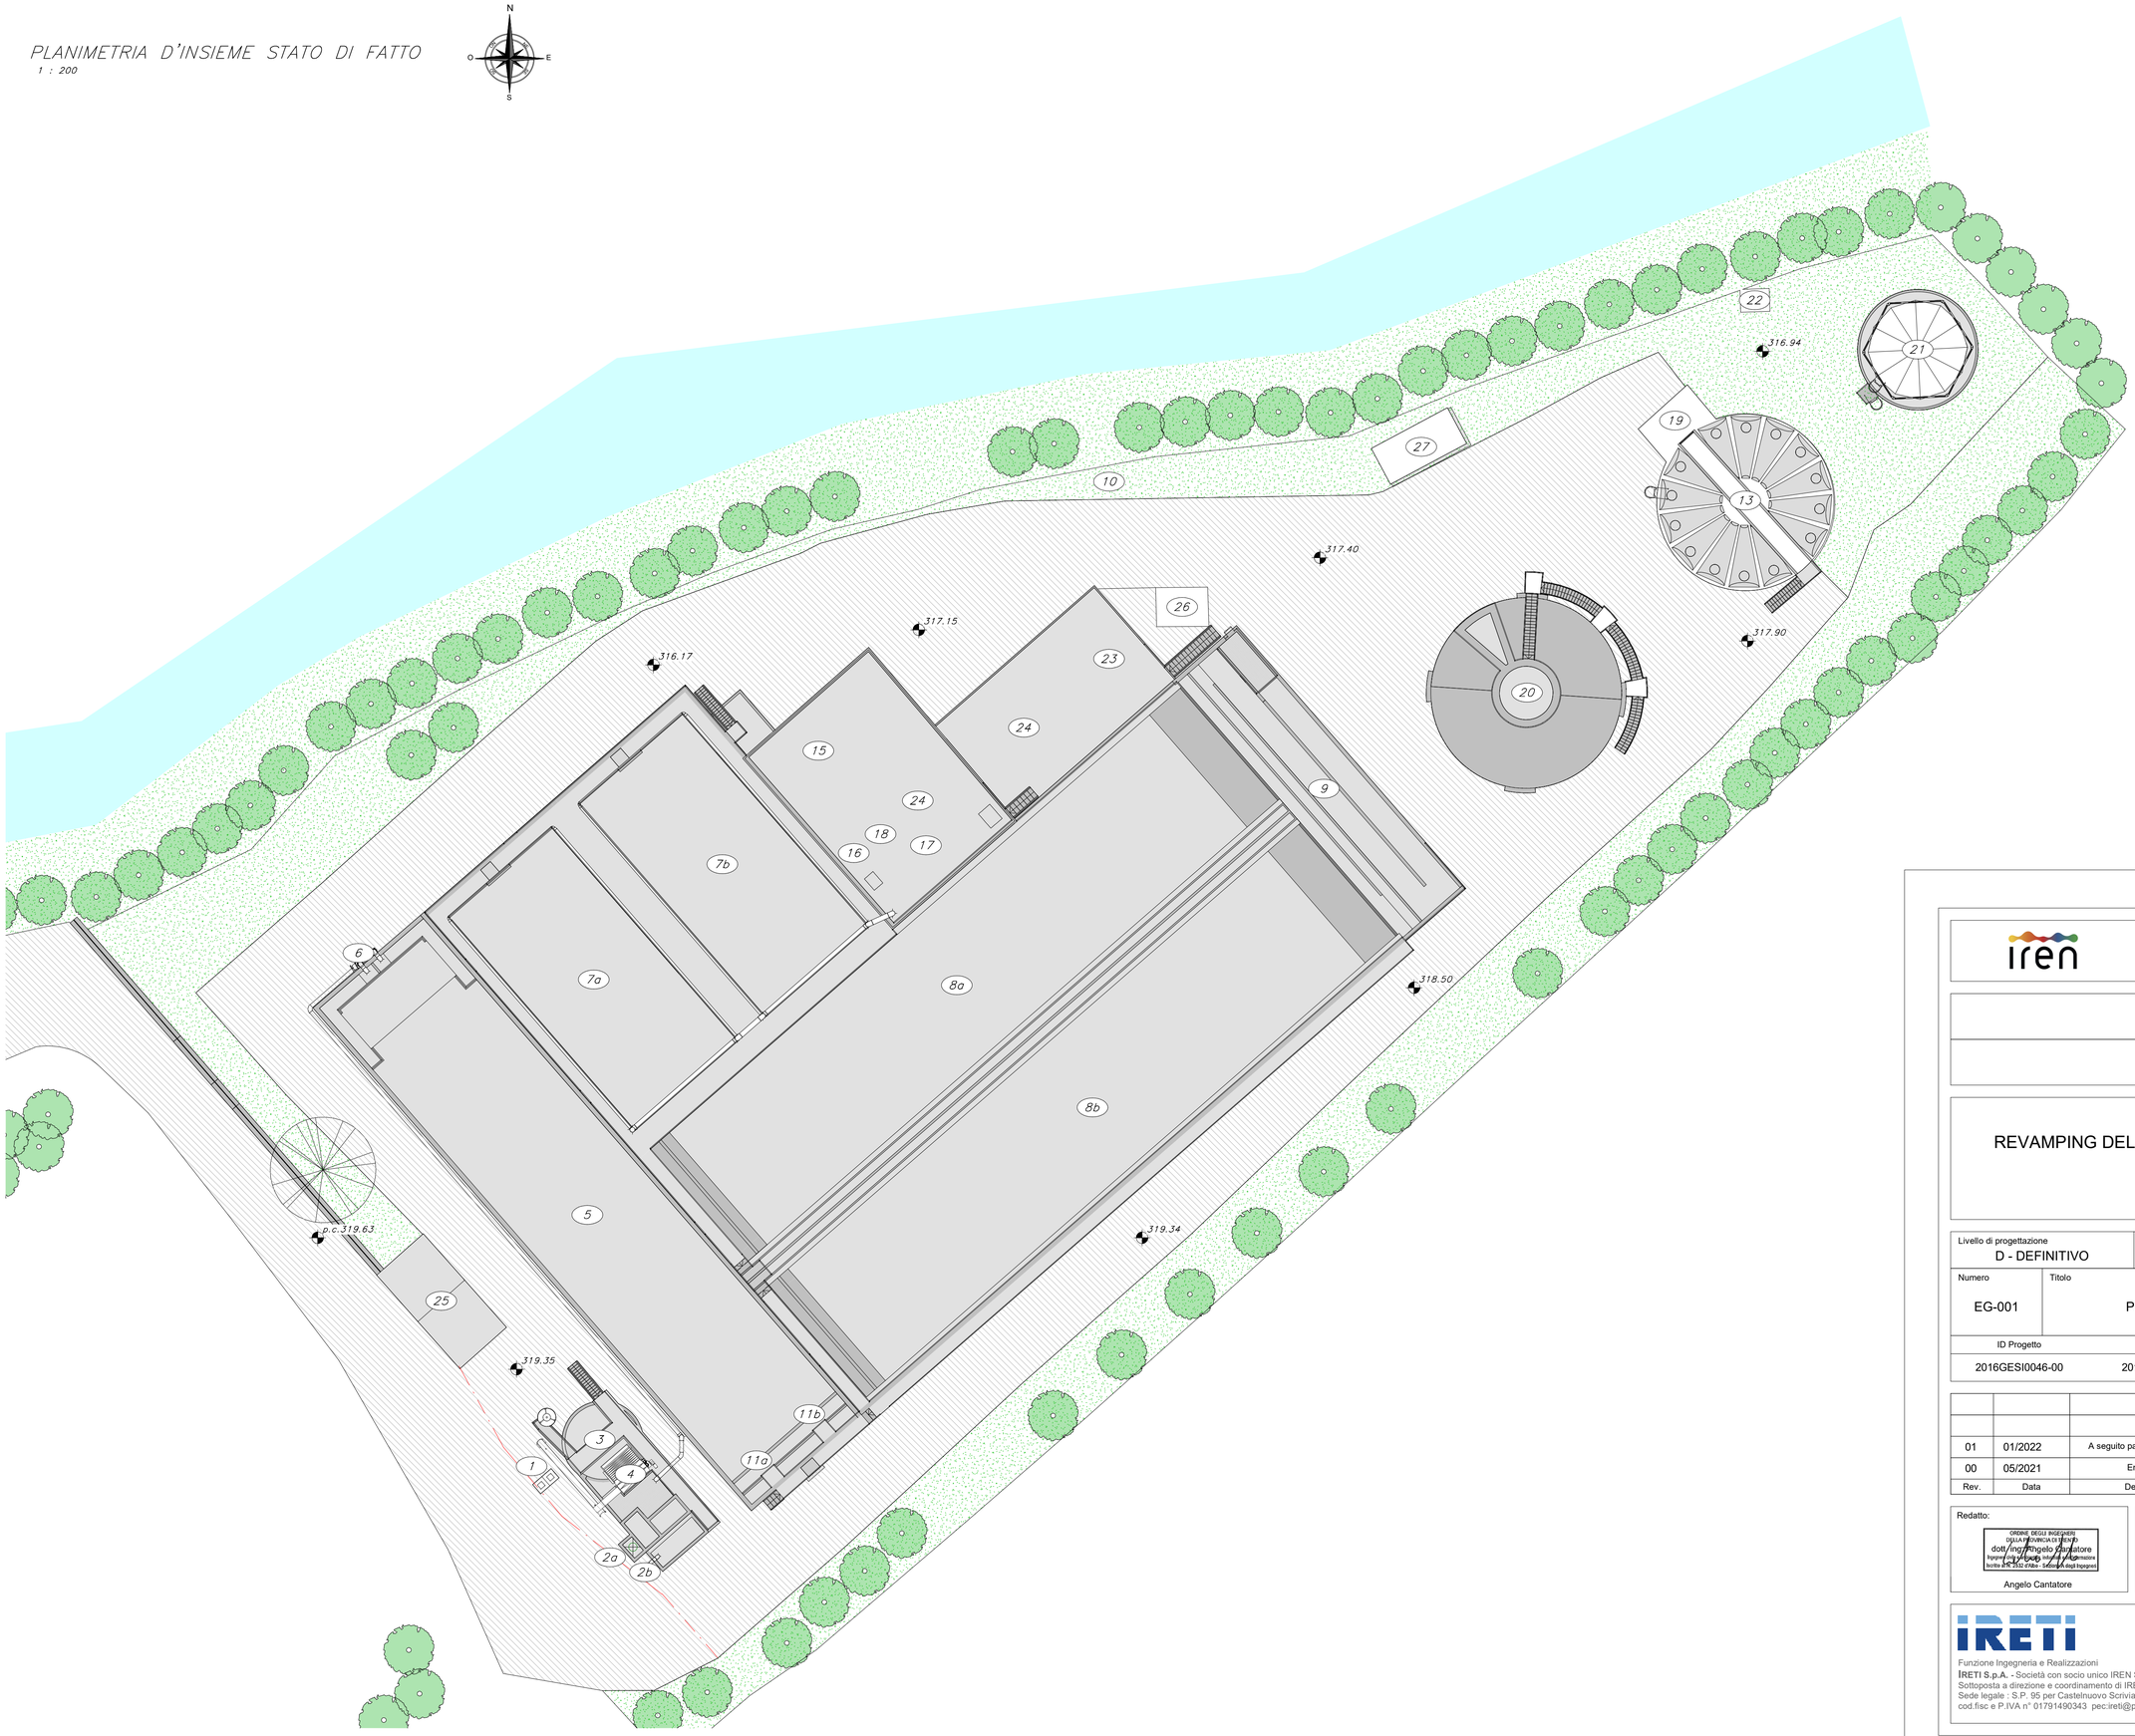

LEGENDA COMPARTI

1	Misuratori portata in ingresso
2a	Arrivo reflui da Ronco Scrivia
2a	Arrivo reflui da Isola del Cantore
3	Dissabbiatura tipo pista (non attiva)
4	Grigliatura fine
5	Sedimentatore primario
6	Ripartizione alla biologia
7	Vasche biologiche ad aerazione intermittente
8	Sedimentatori secondari
9	Disinfezione finale
10	Scarico effluente
11	Sollevamento fanghi primari
12	Sollevamento fanghi secondari
13	Ispessitore statico
14	Sollevamento fanghi ispessiti alla stabilizzazione meccanica
15	Disidratazione meccanica
16	Gruppo polipreparatore
17	Locale soffianti
18	Stoccaggio ipoclorito di sodio (non attivo)
19	Sollevamento fanghi ispessiti al digestore anaerobico (non attivo)
20	Digestore anaerobico (non attivo)
21	Gasometro (non attivo)
22	Torcia di combustione (non attivo)
23	Centrale termica (non attivo)
24	Locale uffici/sala quadri
25	Cabina elettrica
26	Locale deposito
27	Locale uffici (provvisorio)

Comune
RONCO SCRIVIA

Provincia
GENOVA

Titolo del progetto

REVAMPING DEL DEPURATORE DI RONCO SCRIVIA (GE)
LOTTI 2 E 3

Livello di progettazione	Settore di business	Disciplina
D - DEFINITIVO	I2 - DEPURAZIONE	IMP - IMPIANTI

Numero	Titolo	Scala
EG-001	Planimetria d'insieme stato attuale	1:200

ID Progetto	Titolo sintetico	Codifica WBS
2016GESI0046-00	2016GESI0046-00-D-I2-IMP-EG-001-01.pdf	C75I2-A004-08-0001

Rev.	Data	Descrizione	Redatto	Controllato	Approvato
01	01/2022	A seguito pareri screening VIA	ETC	CC	FG
00	05/2021	Emissione	ETC	CC	FG

Redatto: ORDINE DEGLI INGEGNERI DELLA PROVINCIA DI GENOVA dott./ingegnere Angelo Cantatore Ingegneria civile e ambientale Iscritto all'Albo n. 2532 Città Sezione A degli Ingegneri
Angelo Cantatore

Verificato:
Claudio Casale

Approvato: PROJECT MANAGER dottore/ingegnere Francesco Gaglio
Francesco Gaglio

IRETI
Funzione Ingegneria e Realizzazioni
IRETI S.p.A. - Società con socio unico IREN S.p.A
Sottoposta a direzione e coordinamento di IREN S.p.A
Sede legale : S.P. 95 per Castelnuovo Scrivia - 15057 Tortona (AL)
cod.fisc e P.IVA n° 01791490343 pec:ireti@pec.ireti.it

etc
E.T.C. Engineering s.r.l.
Via dei Palustei 16, 38121 Meano (TN)
Tel./Fax: 0461 825966 - e-mail: info@etc-eng.it
Cod.fisc. e P.IVA n° 02067250221