


Prospetto Nord–Ovest – Stato di Progetto
1 : 200

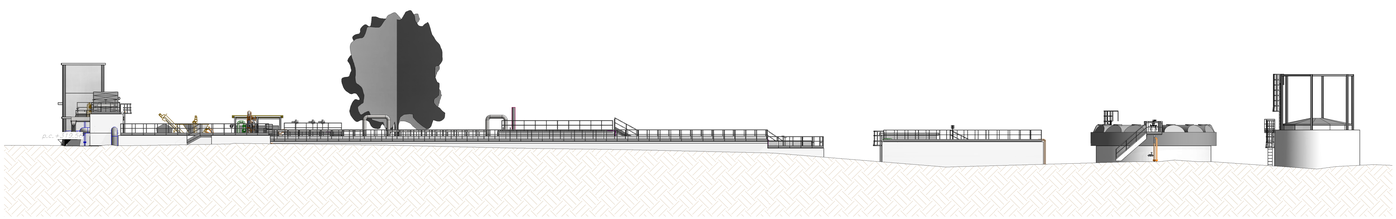


Prospetto Nord–Ovest – Stato di Fatto
1 : 200

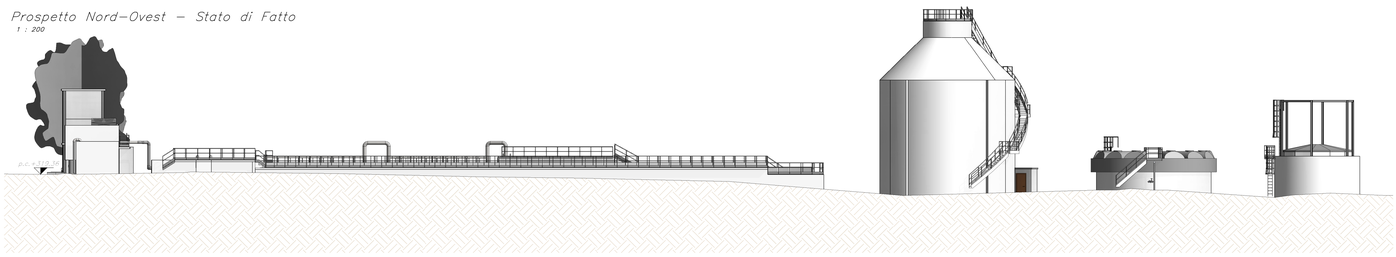


Prospetto Sud–Est – Stato di Progetto
1 : 200

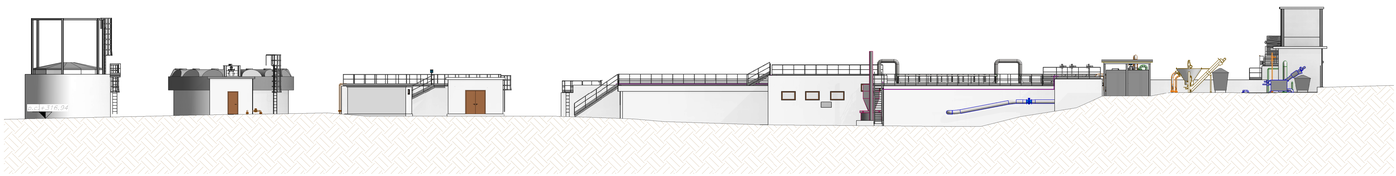


Prospetto Sud–Est – Stato di Fatto
1 : 200

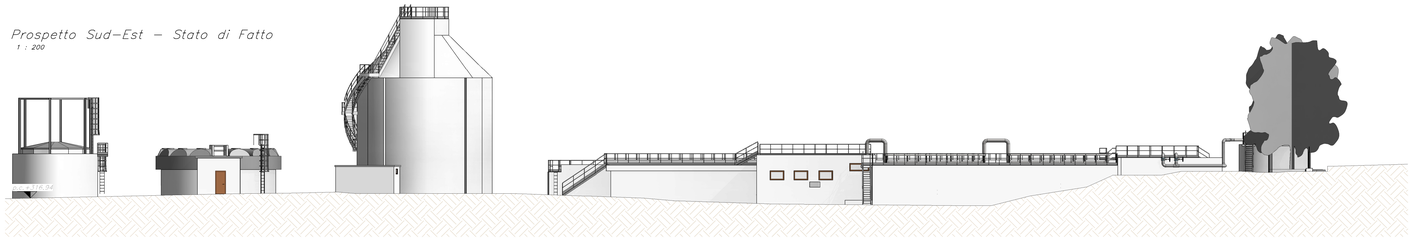


Prospetto Sud–Ovest – Stato di Progetto
1 : 200

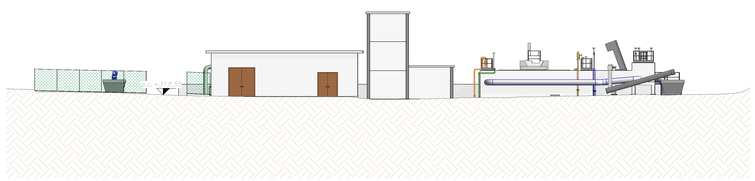


Prospetto Sud–Ovest – Stato di Fatto
1 : 200

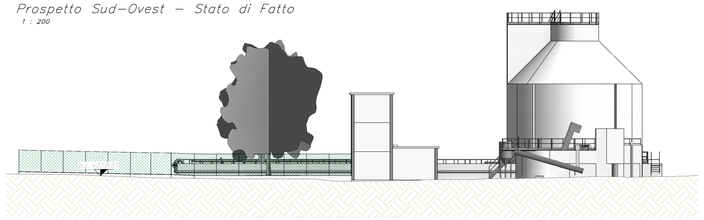

Prospetto Nord–Est – Stato di Progetto
1 : 200

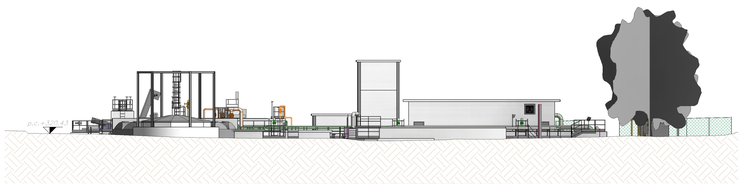


Prospetto Nord–Est – Stato di Fatto
1 : 200

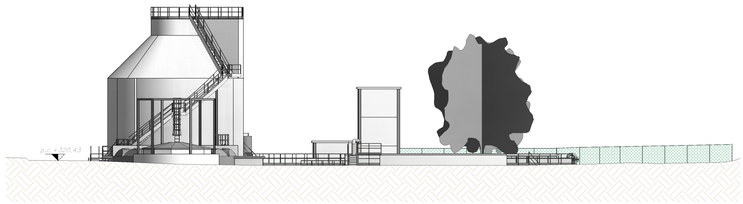

Pianta chiave
1 : 500

COMUNE: Ronco Scrivia
PROVINCIA: Genova

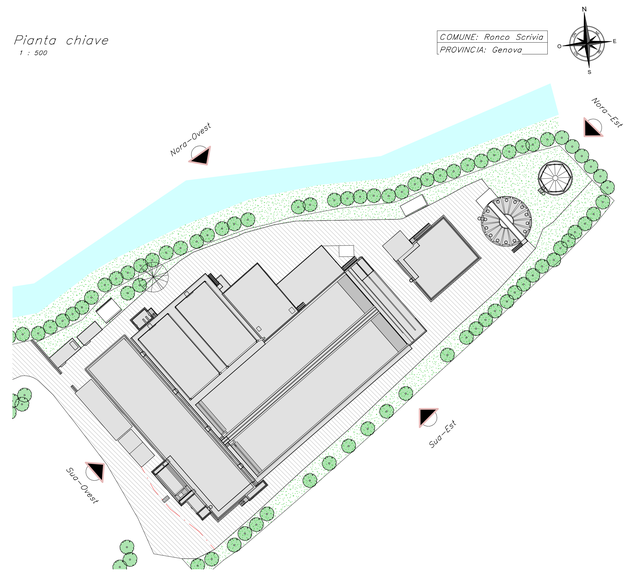

Comune
RONCO SCRIVIA

Provincia
GENOVA

Titolo del progetto

REVAMPING DEL DEPURATORE DI RONCO SCRIVIA (GE)
LOTTI 2 E 3

Livello di progettazione	Settore di business	Disciplina
D - DEFINITIVO	I2 - DEPURAZIONE	IMP - IMPIANTI

Numero	Titolo	Scala
EG-004	Prospetti	1:200

ID Progetto	Titolo sintetico	Codifica WBS
2016GESI0046-00	2016GESI0046-00-D-I2-IMP-EG-004-01.pdf	C75I2-A004-08-0001

Rev.	Data	Descrizione	Redatto	Controllato	Approvato
01	01/2022	A seguito pareri screening VIA	ETC	CC	FG
00	05/2021	Emissione	ETC	CC	FG

Redatto: ORDINE DEGLI INGEGNERI PROVINCIA DI GENOVA Dott. Ing. Angelo Cantatore Settore Civile e Ambientale Sez. A n. 7313 Data - Firma digitale Angelo Cantatore

Verificato: Claudio Casale

Approvato: PROJECT MANAGER Francesco Gaglio

IRETI
Funzione Ingegneria e Realizzazioni
IRETI S.p.A. - Società con socio unico IREN S.p.A
Sottoposta a direzione e coordinamento di IREN S.p.A
Sede legale : S.P. 55 per Castelnuovo Scrivia - 15057 Tortona (AL)
cod.fisc.e P.IVA n° 01791490343 pec:ireti@pec.ireti.it

etc
E.T.C. Engineering s.r.l.
Via dei Paludari 16, 38121 Mesano (TN)
Tel./Fax: 0461 825966 - e-mail: info@etc-eng.it
Cod.fisc. e P.IVA n° 02067250221