COMUNE DI BOLANO

PROVINCIA DI LA SPEZIA

PROGETTO DEFINITIVO

INTERVENTO DI SISTEMAZIONE IDRAULICA DEL CANALE VILLA NEL TRATTO COMPRESO TRA IL PONTE SU VIA PICARDA E LA PASSERELLA PEDONALE DI P.ZZA DELLE CORRIERE A CEPARANA

PLANIMETRIA DI FATTO



ELABORATO

PDEGO500

PROGETTISTA

DOTT. Ing. GIUSEPPE CERVAROLO (ESP)


ORDINE DEGLI INGEGNERI DELLA PROVINCIA DELLA SPEZIA
CERVAROLO GIUSEPPE
Sezione A n. 452

R.U.P.

GEOM. LORENZO BRAGAZZI

REV.	DATA	DESCRIZIONE REVISIONE	ESEGUITO
A	LUGLIO 2021	EMISSIONE PROGETTO DEFINITIVO	Ing. CERVAROLO
B	SETTEMBRE 2021	REVISIONE PROGETTO DEFINITIVO	Ing. CERVAROLO
C	DICEMBRE 2021	REVISIONE PROGETTO DEFINITIVO	Ing. CERVAROLO
D	FEBBRAIO 2022	REVISIONE PROGETTO DEFINITIVO	Ing. CERVAROLO

INQUADRAMENTO TERRITORIALE SCALA 1:1000

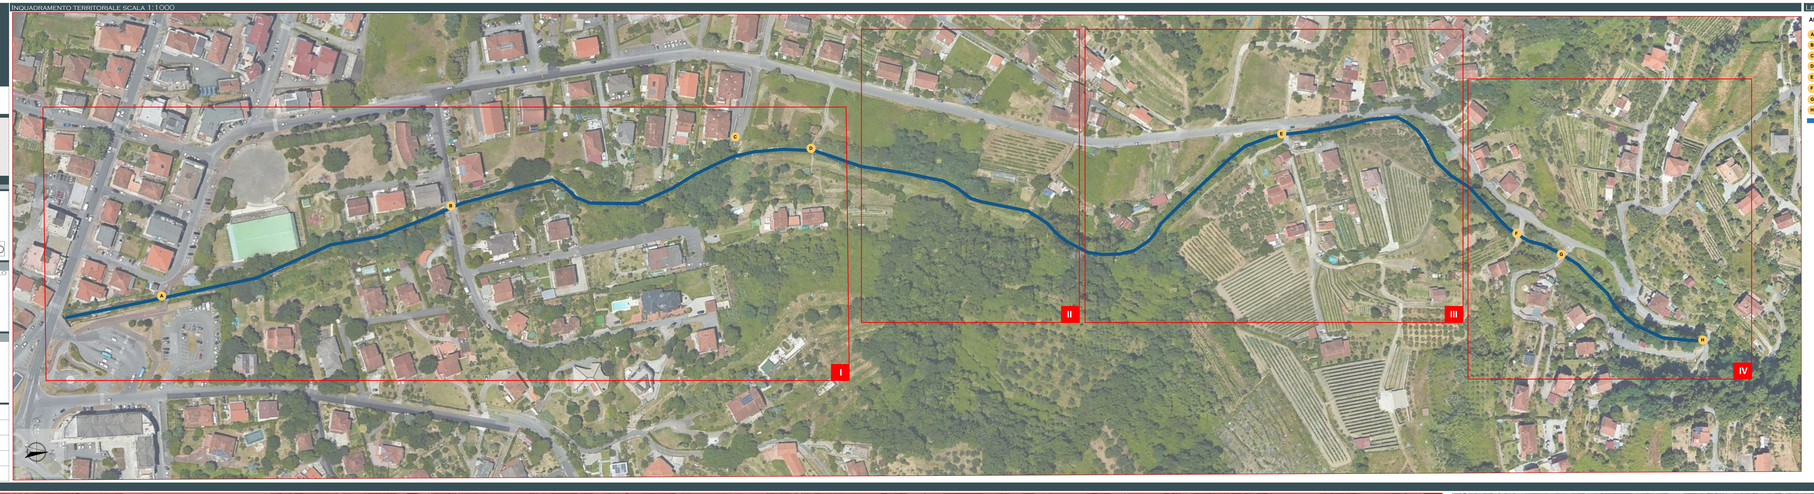

LEGENDA

Attraversamenti Canale Villa

- A FASSERELLA PEDONALE P.ZZA DELLE CORRIERE
- B VIA DANTE ALIGHIERI
- C VIA BERSAGLIONE
- D VIA BERSAGLIONE 2 (GUADO)
- E VIA GARIBALDI
- F LOCALITA' VILLA
- G LOCALITA' VILLA 2
- H VIA PICCARDA

Tratto del Canale Villa interessato dall'intervento

PLANIMETRIA DELLO STATO DI FATTO SCALA 1:500







