COMUNE DI BOLANO

PROVINCIA DI LA SPEZIA

PROGETTO DEFINITIVO

INTERVENTO DI SISTEMAZIONE IDRAULICA DEL CANALE VILLA NEL TRATTO COMPRESO TRA IL PONTE SU VIA PICARDA E LA PASSERELLA PEDONALE DI P.ZZA DELLE CORRIERE A CEPARANA

SEZIONI STATO DI FATTO 9.0 - 18

SCALA 1:200



COD. ELABORATO

P D E G 0 6 0 1

PROGETTISTA

DOTT. ING. GIUSEPPE CERVAROLO (CSP)

WWW.CERVAROLO.IT

Ingegnere

CERVAROLO GIUSEPPE

Laurea Specialistica

Sezione: A n. 4572

Settori Civile Ambientale

ORDINE INGEGNERI SPEZIA

R.U.P.

GEOM. LORENZO BRAGAZZI


REV.	DATA	DESCRIZIONE REVISIONE	ESEGUITO
A	LUGLIO 2021	EMISSIONE PROGETTO DEFINITIVO	ING. CERVAROLO
B	SETTEMBRE 2021	INTEGRAZIONE PROGETTO DEFINITIVO	ING. CERVAROLO
C	DICEMBRE 2021	INTEGRAZIONE PROGETTO DEFINITIVO	ING. CERVAROLO
D	FEBBRAIO 2022	INTEGRAZIONE PROGETTO DEFINITIVO	ING. CERVAROLO

INDICAZIONE DELLE SEZIONI SU ORTOFOTO




SEZIONI STATO DI FATTO 0.1- 8.5 - SCALA 1:200


Sezione 9

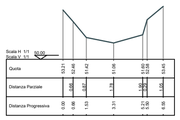


Sezione 9.5

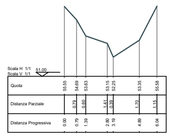


Sezione 10

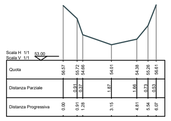


Sezione 10.5

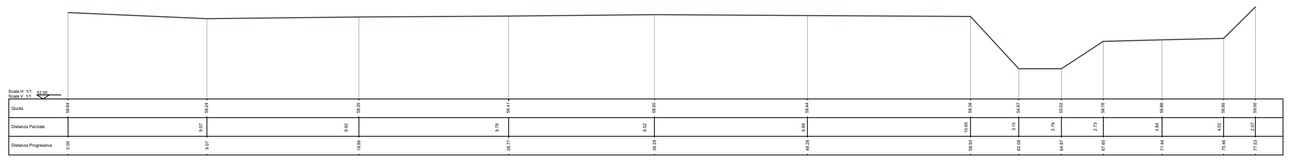


Sezione 11

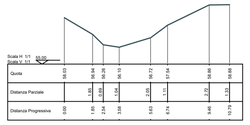


Sezione 11.8

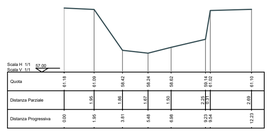


E Sezione 11.90

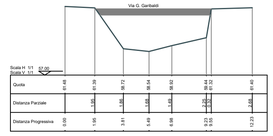


Sezione 12

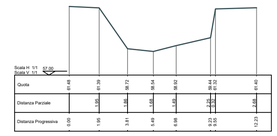


Sezione 12.5

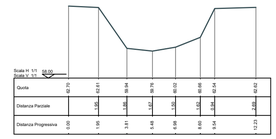


Sezione 12.8

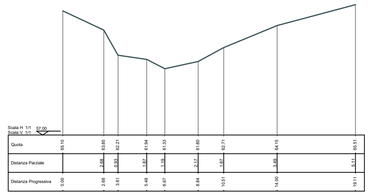


Sezione 13

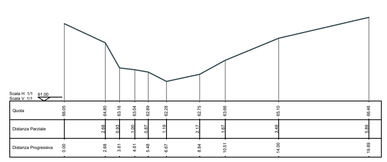


Sezione 13.5

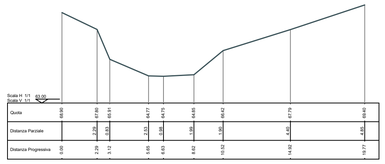


Sezione 14

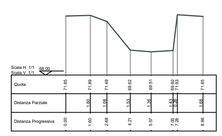


F Sezione 14.2

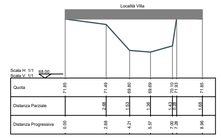


Sezione 14.5

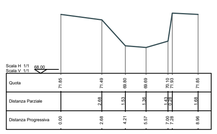


Sezione 15

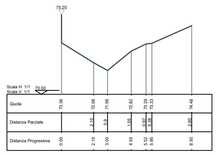


G Sezione 15.1

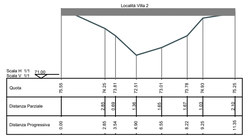


Sezione 15.2

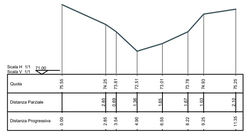


Sezione 15.5

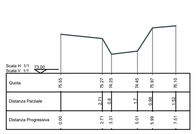


Sezione 16

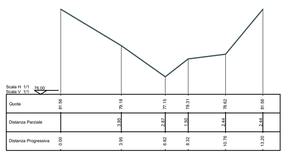


Sezione 17

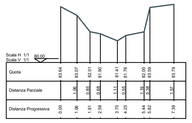


Sezione 17.4

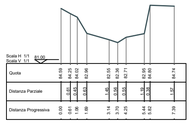


H Sezione 17.5

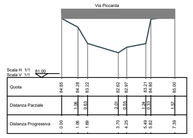

Sezione 17.6

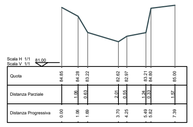

Sezione 17.8

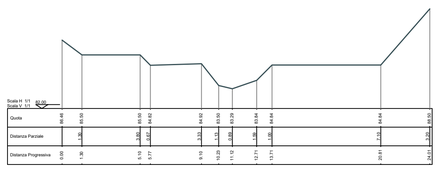

Sezione 18

