
COMUNE DI BOLANO

PROVINCIA DI LA SPEZIA

PROGETTO DEFINITIVO

INTERVENTO DI SISTEMAZIONE IDRAULICA DEL CANALE VILLA NEL TRATTO COMPRESO TRA IL PONTE SU VIA PICARDA E LA PASSERELLA PEDONALE DI P.ZZA DELLE CORRIERE A CEPARANA

PLANIMETRIA STATO DI PROGETTO - SEZ. 12.5 - 18.0

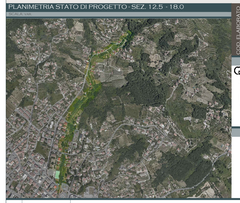

COD. ELABORATO

PDEGO903

PROGETTISTA

Dott. Ing. GIUSEPPE CERVAROLO

ORDINE DEGLI INGEGNERI DELLA PROVINCIA DI LA SPEZIA

CERVAROLO GIUSEPPE

Sez. A


Iscritto all'Albo degli Ingegneri della Provincia di La Spezia al n. 412

R.U.P.

GEOM. LORENZO BRAGAZZI

REV.	DATA	DESCRIZIONE REVISIONE	ESEGUITO
A	LUGLIO 2021	EMISSIONE PROGETTO DEFINITIVO	Ing. CERVAROLO
B	SETTEMBRE 2021	INTEGRAZIONE PROGETTO DEFINITIVO	Ing. CERVAROLO
C	DICEMBRE 2021	INTEGRAZIONE PROGETTO DEFINITIVO	Ing. CERVAROLO
D	FEBBRAIO 2022	INTEGRAZIONE PROGETTO DEFINITIVO	Ing. CERVAROLO
E	APRILE 2022	INTEGRAZIONE PROGETTO DEFINITIVO	Ing. CERVAROLO

INQUADRAMENTO TERRITORIALE SCALA 1:1000

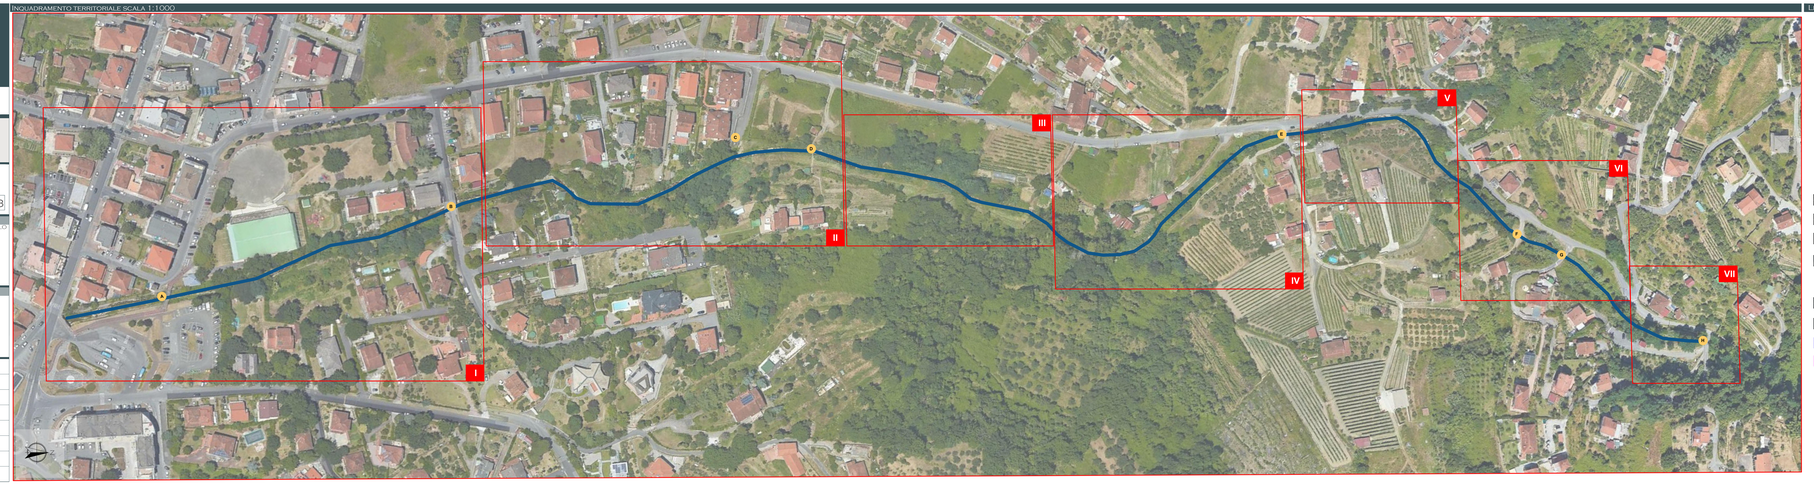

LEGENDA

Attraversamenti Canale Villa

- A PASSERELLA PEDONALE P.ZZA DELLE CORRIERE
- B VIA DANTE ALIGHIERI
- C VIA BERSAGLIONE
- D VIA BERSAGLIONE 2
- E VIA GARIBALDI
- F LOCALITA' VILLA
- G LOCALITA' VILLA 2
- H VIA PICCARDA

Tratto del Canale Villa interessato dall'intervento

GRANDEZZA	UNITA' DI MISURA
Quote	m s.l.m.
Distanza progressiva tra sezioni s_	m

INTERVENTI DI SISTEMAZIONE SPONDALE

- Realizzazione di arginatura in muri in massi ciclopici cementati di II e III categoria;
- Realizzazione di arginatura in muri in c.a.;
- Consolidamento in fondazione degli argini esistenti in muri in c.a. tramite Jet Grouting;
- Sistemazione al piede dell'argine in terra tramite la posa di massi ciclopici di III categoria in corrispondenza dell'immissione del Fosso del Brusco;

INTERVENTI DI SISTEMAZIONE E PROTEZIONE ALVEO

- Riprofilatura e posa in opera di massi ciclopici non cementati di II e III categoria;
- Riprofilatura in alveo naturale;
- Realizzazione di salti di fondo in massi cementati di II e III categoria;
- Realizzazione dispositivo di dissipazione di energia.

PLANIMETRIA DELLO STATO DI PROGETTO SCALA 1: 200

