COMUNE DI BOLANO


PROVINCIA DI LA SPEZIA

PROGETTO DEFINITIVO

INTERVENTO DI SISTEMAZIONE IDRAULICA DEL CANALE VILLA NEL TRATTO COMPRESO TRA IL PONTE SU VIA PICARDA E LA PASSERELLA PEDONALE DI P.ZZA DELLE CORRIERE A CEPARANA

ESECUTIVI PONTE C

SCALA: VAR.

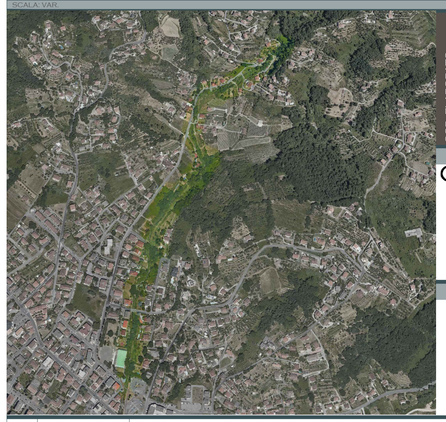

COD. ELABORATO: PDST0901

PROGETTISTA

DOTT. ING. GIUSEPPE CERVAROLO
(CSP)

Ordine Ingegneri Cosenza — Ingegnere CERVAROLO GIUSEPPE — Sezione: A n. 4517 — Settori: Civile-Ambientale

R.U.P.

GEOM. LORENZO BRAGAZZI

REV.	DATA	DESCRIZIONE REVISIONE	ESEGUITO
A	LUGLIO 2021	EMISSIONE PROGETTO DEFINITIVO	ING. CERVAROLO
B	SETTEMBRE 2021	INTEGRAZIONE PROGETTO DEFINITIVO	ING. CERVAROLO
C	DICEMBRE 2021	INTEGRAZIONE PROGETTO DEFINITIVO	ING. CERVAROLO
D	FEBBRAIO 2022	INTEGRAZIONE PROGETTO DEFINITIVO	ING. CERVAROLO


CERVAROLO GIUSEPPE 01.04.2022 10:47:57 GMT+00:00


ARMATURA DI BASE INFERIORE = SUPERIORE PIASTRA 1


Ø 14/ 30 DIREZ.X

Ø 14/ 30 DIREZ.Y (SPESSORE= 20 CM)

ACCIAIO B450C CALCESTR. C35/45

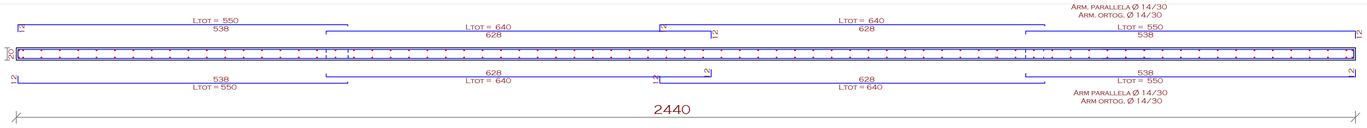

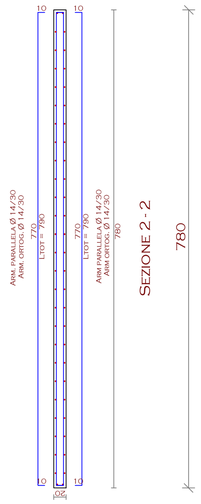

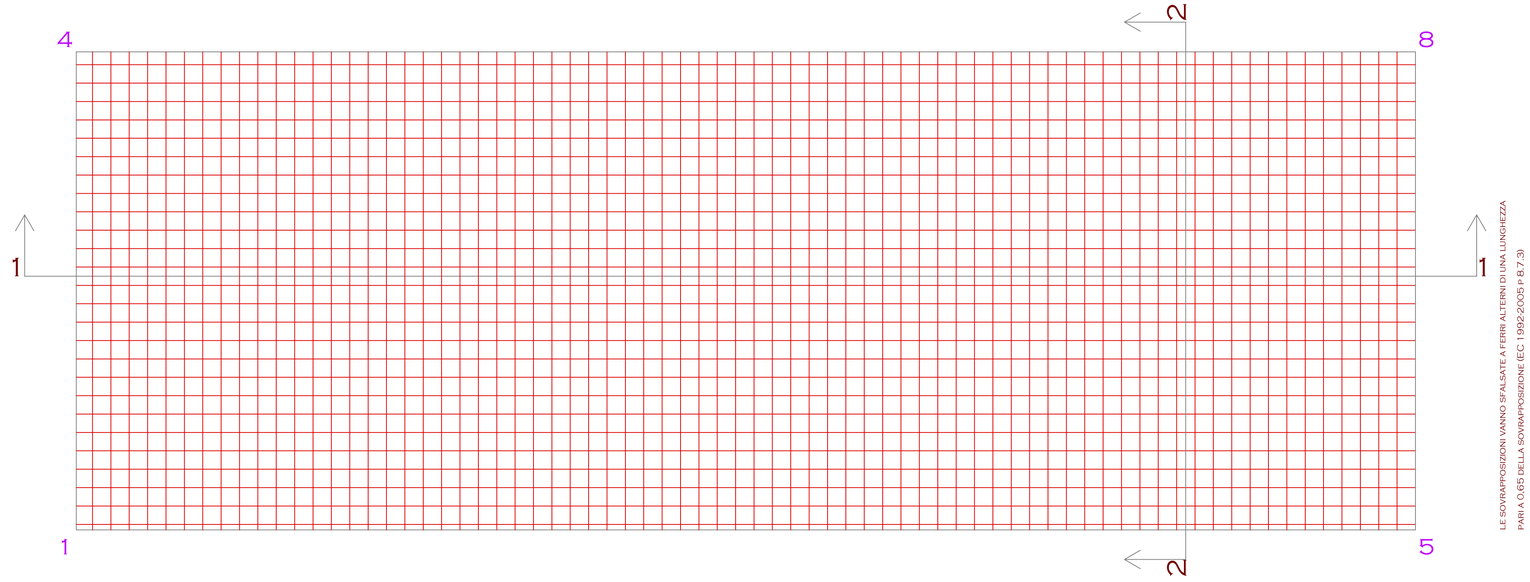

ESECUTIVO SOLETTA INFERIORE = SUPERIORE - SCALA 1:50

ACCIAIO B450C CALCESTR. C35/45

ESECUTIVO TRAVE - SCALA 1:50

ESECUTIVO SPALLA - SCALA 1:50

CARPENTERIA PONTE C - SCALA 1:100