COMUNE DI BOLANO

PROVINCIA DI LA SPEZIA

PROGETTO DEFINITIVO

INTERVENTO DI SISTEMAZIONE IDRAULICA DEL CANALE VILLA NEL TRATTO COMPRESO TRA IL PONTE SU VIA PICARDA E LA PASSERELLA PEDONALE DI P.ZZA DELLE CORRIERE A CEPARANA

ESECUTIVI PONTE F

SCALA: VAR.



COD. ELABORATO: PDST0903

PROGETTISTA

DOTT. ING. GIUSEPPE CERVAROLO (CSP)


ORDINE INGEGNERI COSENZA — Ingegnere CERVAROLO GIUSEPPE — Sezione: A n. 4517

R.U.P.


GEOM. LORENZO BRAGAZZI

REV.	DATA	DESCRIZIONE REVISIONE	ESEGUITO
A	LUGLIO 2021	EMISSIONE PROGETTO DEFINITIVO	ING. CERVAROLO
B	SETTEMBRE 2021	INTEGRAZIONE PROGETTO DEFINITIVO	ING. CERVAROLO
C	DICEMBRE 2021	INTEGRAZIONE PROGETTO DEFINITIVO	ING. CERVAROLO
D	FEBBRAIO 2022	INTEGRAZIONE PROGETTO DEFINITIVO	ING. CERVAROLO

CERVAROLO GIUSEPPE 01.04.2022 10:47:57 GMT+00:00

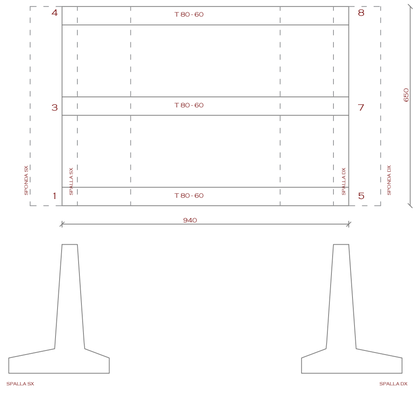

CARPENTERIA PONTE F - SCALA 1:100

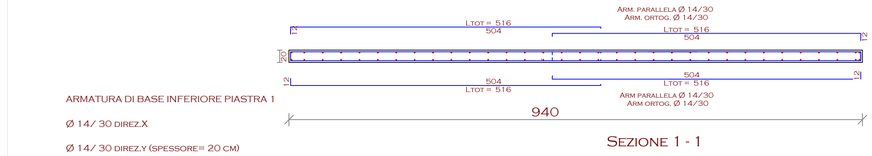

ARMATURA DI BASE INFERIORE PIASTRA 1


Ø 14/ 30 DIREZ.X

Ø 14/ 30 DIREZ.Y (SPESSORE= 20 CM)

SEZIONE 1 - 1


ACCIAIO B450C

CALCESTR. C35/45

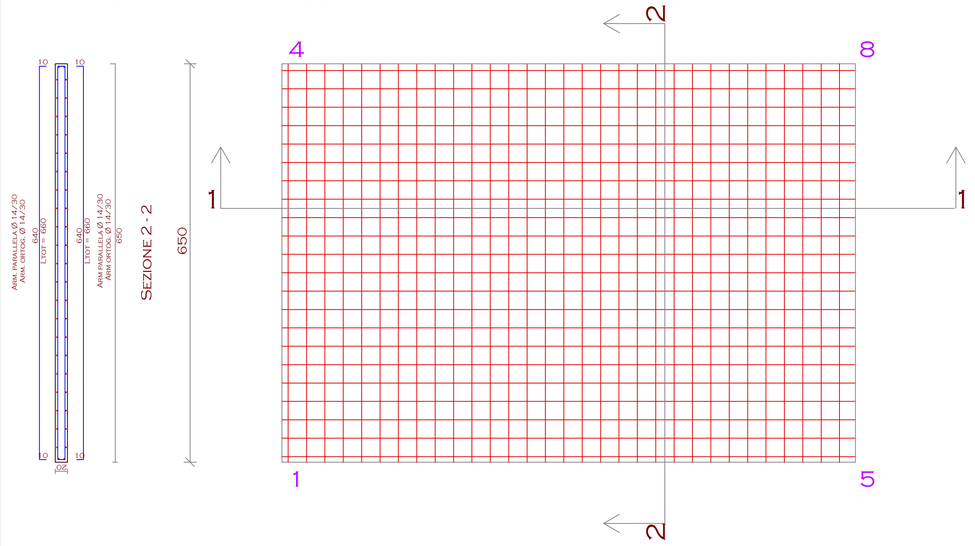


LE SOVRAPPOSIZIONI VANNO SFALSATE A FERRI ALTERNI DI UNA LUNGHEZZA PARI A 0,65 DELLA SOVRAPPOSIZIONE (EC 1 1992-2005 P 8.7.3)

ESECUTIVO SOLETTA INFERIORE - SCALA 1:50

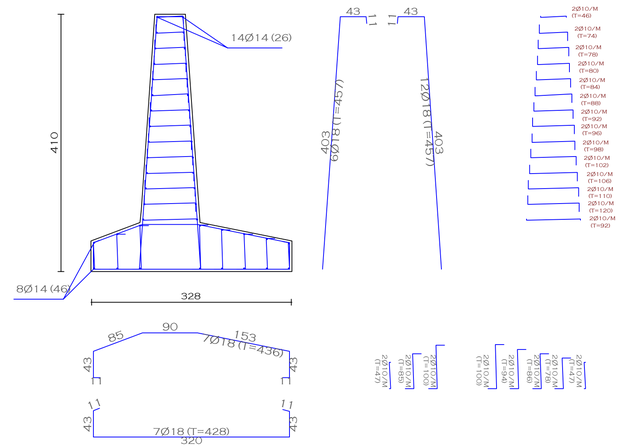

ESECUTIVO SPALLA - SCALA 1:50

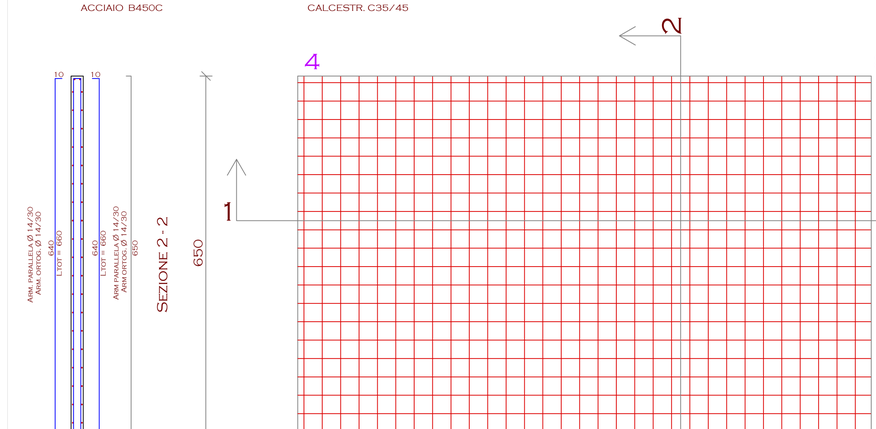

ARMATURA DI BASE SUPERIORE PIASTRA 1

Ø 14/ 30 DIREZ.X

Ø 14/ 30 DIREZ.Y (SPESSORE= 20 CM)


SEZIONE 1 - 1

ACCIAIO B450C

CALCESTR. C35/45

LE SOVRAPPOSIZIONI VANNO SFALSATE A FERRI ALTERNI DI UNA LUNGHEZZA PARI A 0,65 DELLA SOVRAPPOSIZIONE (EC 1 1992-2005 P 8.7.3)

ESECUTIVO SOLETTA SUPERIORE - SCALA 1:50

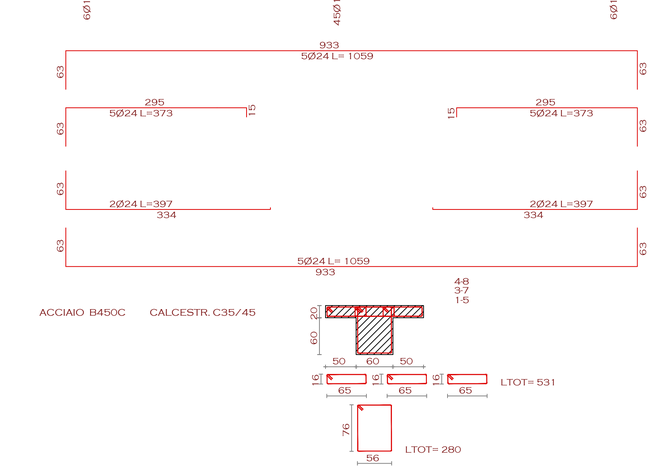

ACCIAIO B450C CALCESTR. C35/45

ESECUTIVO TRAVE - SCALA 1:50