COMUNE DI BOLANO

PROVINCIA DI LA SPEZIA

PROGETTO DEFINITIVO

INTERVENTO DI SISTEMAZIONE IDRAULICA DEL CANALE VILLA NEL TRATTO COMPRESO TRA IL PONTE SU VIA PICARDA E LA PASSERELLA PEDONALE DI P.ZZA DELLE CORRIERE A CEPARANA

ESECUTIVI PONTE G

SCALA: VAR.



COD. ELABORATO: PDST0904

PROGETTISTA

DOTT. ING. GIUSEPPE CERVAROLO (CSP)


ORDINE INGEGNERI COSENZA — Ingegnere CERVAROLO GIUSEPPE — Sezione: A n. 4572 — Settori: Civile-Ambientale

R.U.P.

GEOM. LORENZO BRAGAZZI

REV.	DATA	DESCRIZIONE REVISIONE	ESEGUITO
A	LUGLIO 2021	EMISSIONE PROGETTO DEFINITIVO	ING. CERVAROLO
B	SETTEMBRE 2021	INTEGRAZIONE PROGETTO DEFINITIVO	ING. CERVAROLO
C	DICEMBRE 2021	INTEGRAZIONE PROGETTO DEFINITIVO	ING. CERVAROLO
D	FEBBRAIO 2022	INTEGRAZIONE PROGETTO DEFINITIVO	ING. CERVAROLO

CERVAROLO GIUSEPPE 01.04.2022 10:47:57 GMT+00:00

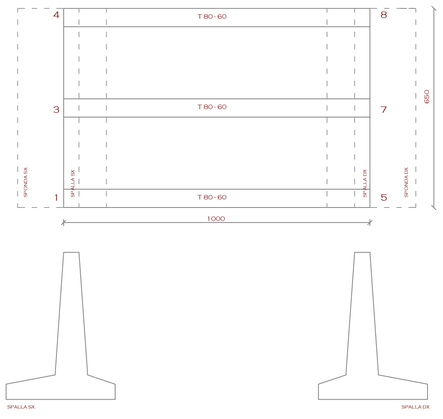


CARPENTERIA PONTE G - SCALA 1:100

ARMATURA DI BASE INFERIORE PIASTRA 1

Ø 14/ 30 DIREZ.X


Ø 14/ 30 DIREZ.Y (SPESSORE= 20 CM)

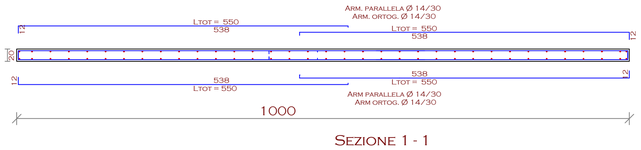

SEZIONE 1 - 1


ACCIAIO B450C

CALCESTR. C35/45

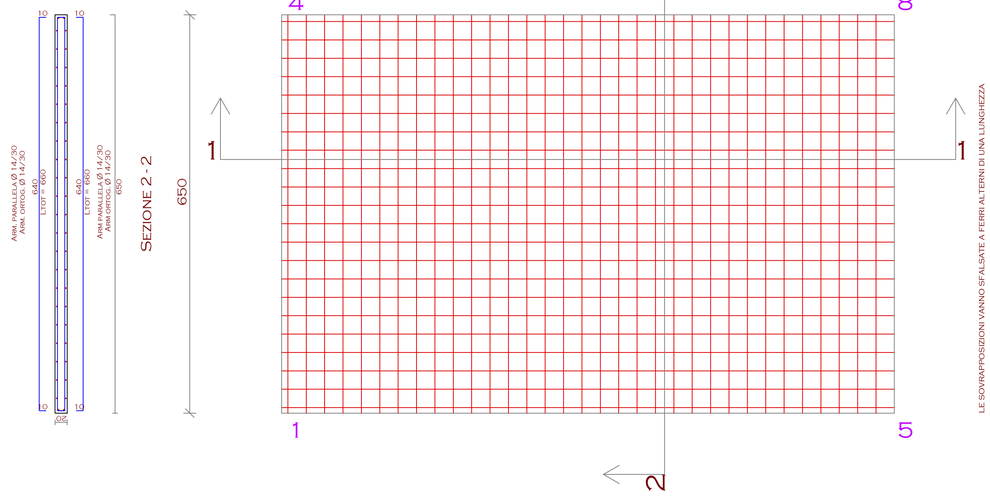

LE SOVRAPPOSIZIONI VANNO SFALSATE A FERRI ALTERNI DI UNA LUNGHEZZA PARI A 0.6S DELLA SOVRAPPOSIZIONE (EC 1992-2005 P.8.7.3)

ESECUTIVO SOLETTA INFERIORE - SCALA 1:50

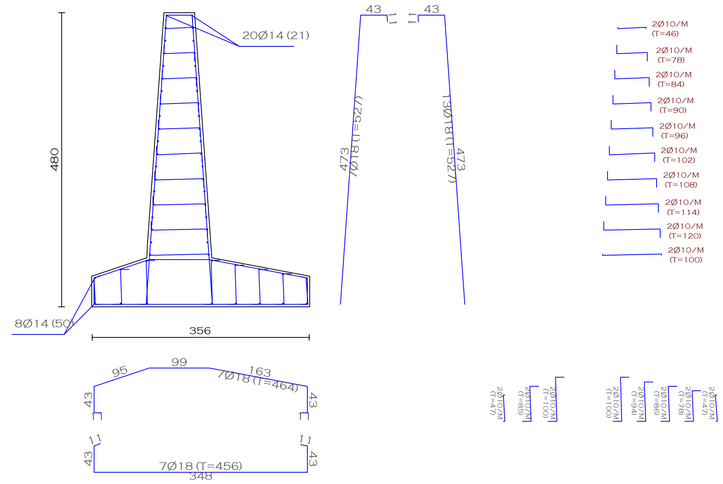


ESECUTIVO SPALLA - SCALA 1:50

ARMATURA DI BASE SUPERIORE PIASTRA 1

Ø 14/ 30 DIREZ.X

Ø 14/ 30 DIREZ.Y (SPESSORE= 20 CM)

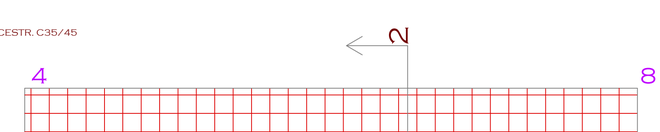


SEZIONE 1 - 1

ACCIAIO B450C

CALCESTR. C35/45

LE SOVRAPPOSIZIONI VANNO SFALSATE A FERRI ALTERNI DI UNA LUNGHEZZA PARI A 0.6S DELLA SOVRAPPOSIZIONE (EC 1992-2005 P.8.7.3)

ESECUTIVO SOLETTA SUPERIORE - SCALA 1:50

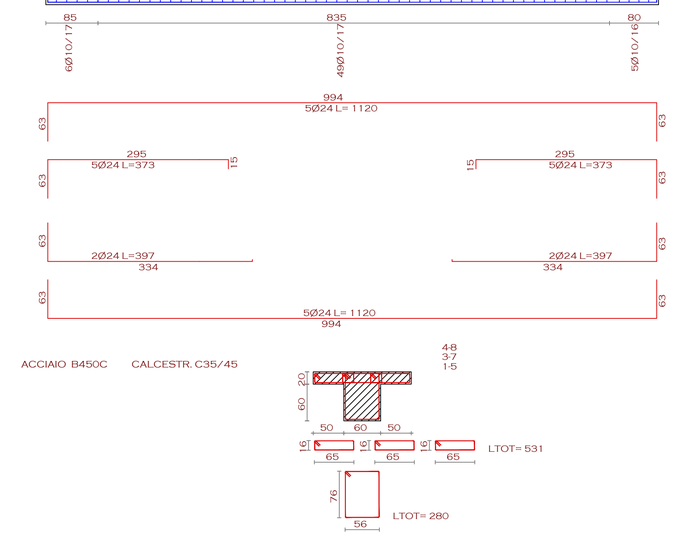

ESECUTIVO TRAVE - SCALA 1:50