COMUNE DI BOLANO


PROVINCIA DI LA SPEZIA

PROGETTO DEFINITIVO

INTERVENTO DI SISTEMAZIONE IDRAULICA DEL CANALE VILLA NEL TRATTO COMPRESO TRA IL PONTE SU VIA PICARDA E LA PASSERELLA PEDONALE DI P.ZZA DELLE CORRIERE A CEPARANA

ESECUTIVI PONTE H

SCALA: VAR.

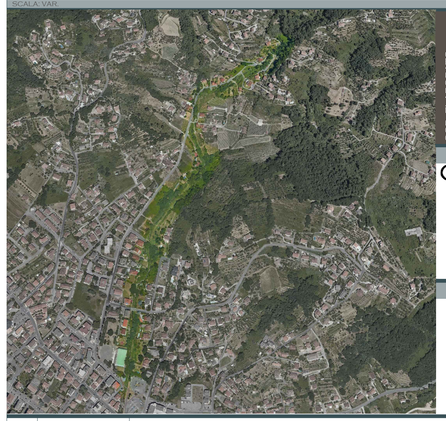

COD. ELABORATO: PDST0905

PROGETTISTA

DOTT. ING. GIUSEPPE CERVAROLO (CSP)


ORDINE INGEGNERI COSENZA — Ingegnere CERVAROLO GIUSEPPE — Sezione: A n. 4572

R.U.P.


GEOM. LORENZO BRAGAZZI


REV.	DATA	DESCRIZIONE REVISIONE	ESEGUITO
A	LUGLIO 2021	EMISSIONE PROGETTO DEFINITIVO	ING. CERVAROLO
B	SETTEMBRE 2021	INTEGRAZIONE PROGETTO DEFINITIVO	ING. CERVAROLO
C	DICEMBRE 2021	INTEGRAZIONE PROGETTO DEFINITIVO	ING. CERVAROLO
D	FEBBRAIO 2022	INTEGRAZIONE PROGETTO DEFINITIVO	ING. CERVAROLO

CERVAROLO GIUSEPPE 01.04.2022 10:47:57 GMT+00:00

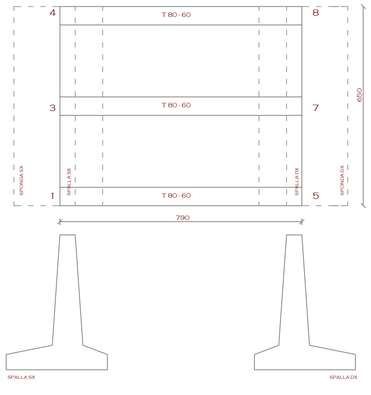


CARPENTERIA PONTE H - SCALA 1:100

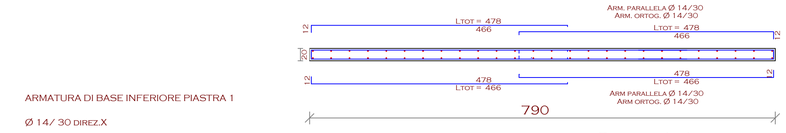


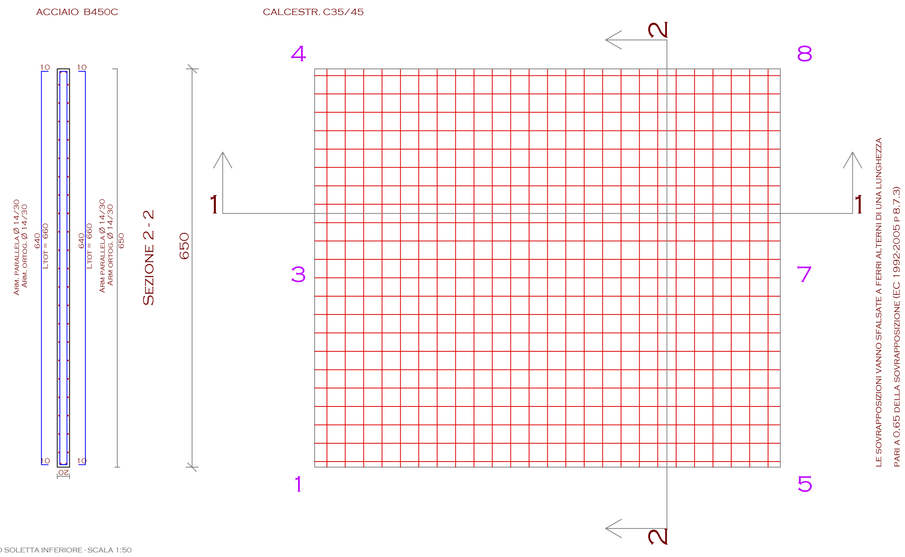


ESECUTIVO SOLETTA INFERIORE - SCALA 1:50

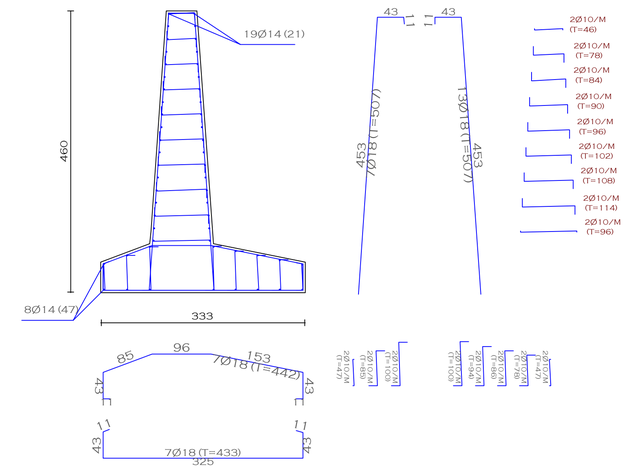


ESECUTIVO SPALLA - SCALA 1:50

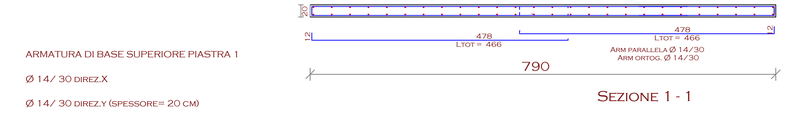

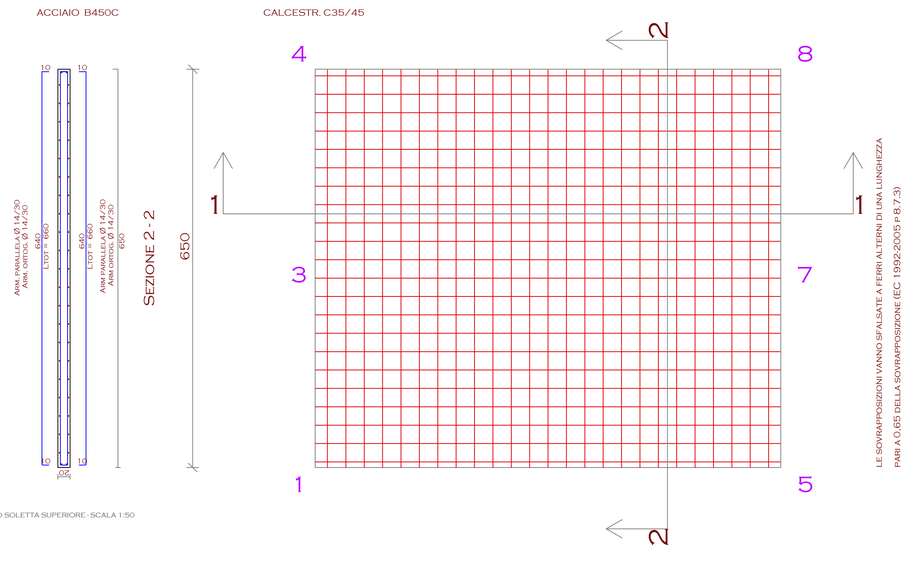

ESECUTIVO SOLETTA SUPERIORE - SCALA 1:50

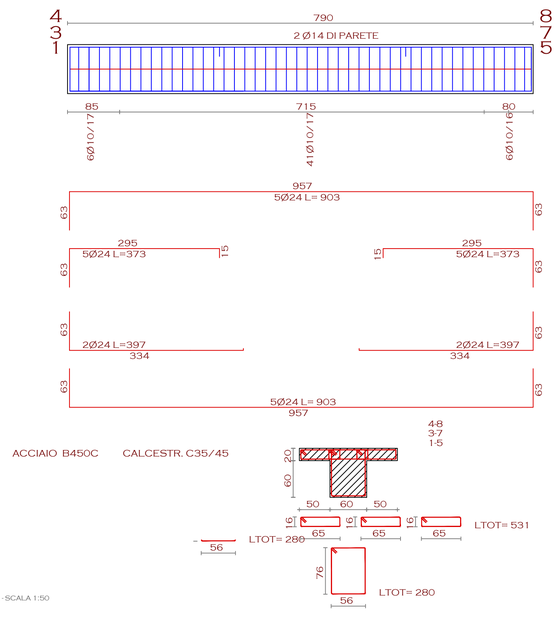

ESECUTIVO TRAVE - SCALA 1:50