COMUNE DI BOLANO

PROVINCIA DI LA SPEZIA

PROGETTO DEFINITIVO

INTERVENTO DI SISTEMAZIONE IDRAULICA DEL CANALE VILLA NEL TRATTO COMPRESO TRA IL PONTE SU VIA PICARDA E LA PASSERELLA PEDONALE DI P.ZZA DELLE CORRIERE A CEPARANA

ESECUTIVI MURO DI SPONDA SEZIONE N. 2.2

SCALA: VAR.



COD. ELABORATO

PDST2608

CERVAROLO GIUSEPPE
01.04.2022 10:47:57
GMT+00:00

PROGETTISTA


DOTT. ING. GIUSEPPE CERVAROLO (CSP)
WWW.GIUSEPPECERVAROLO.IT

ORDINE INGEGNERI COSENZA
Ingegnere
CERVAROLO GIUSEPPE
Laurea Specialistica
Sezione: A n. 4577
Settore: Civile-Ambientale

R.U.P.

GEOM. LORENZO BRAGAZZI

REV.	DATA	DESCRIZIONE REVISIONE	ESEGUITO
A	LUGLIO 2021	EMISSIONE PROGETTO DEFINITIVO	ING. CERVAROLO
B	SETTEMRE 2021	INTEGRAZIONE PROGETTO DEFINITIVO	ING. CERVAROLO
C	DICEMBRE 2021	INTEGRAZIONE PROGETTO DEFINITIVO	ING. CERVAROLO
D	FEBBRAIO 2022	INTEGRAZIONE PROGETTO DEFINITIVO	ING. CERVAROLO

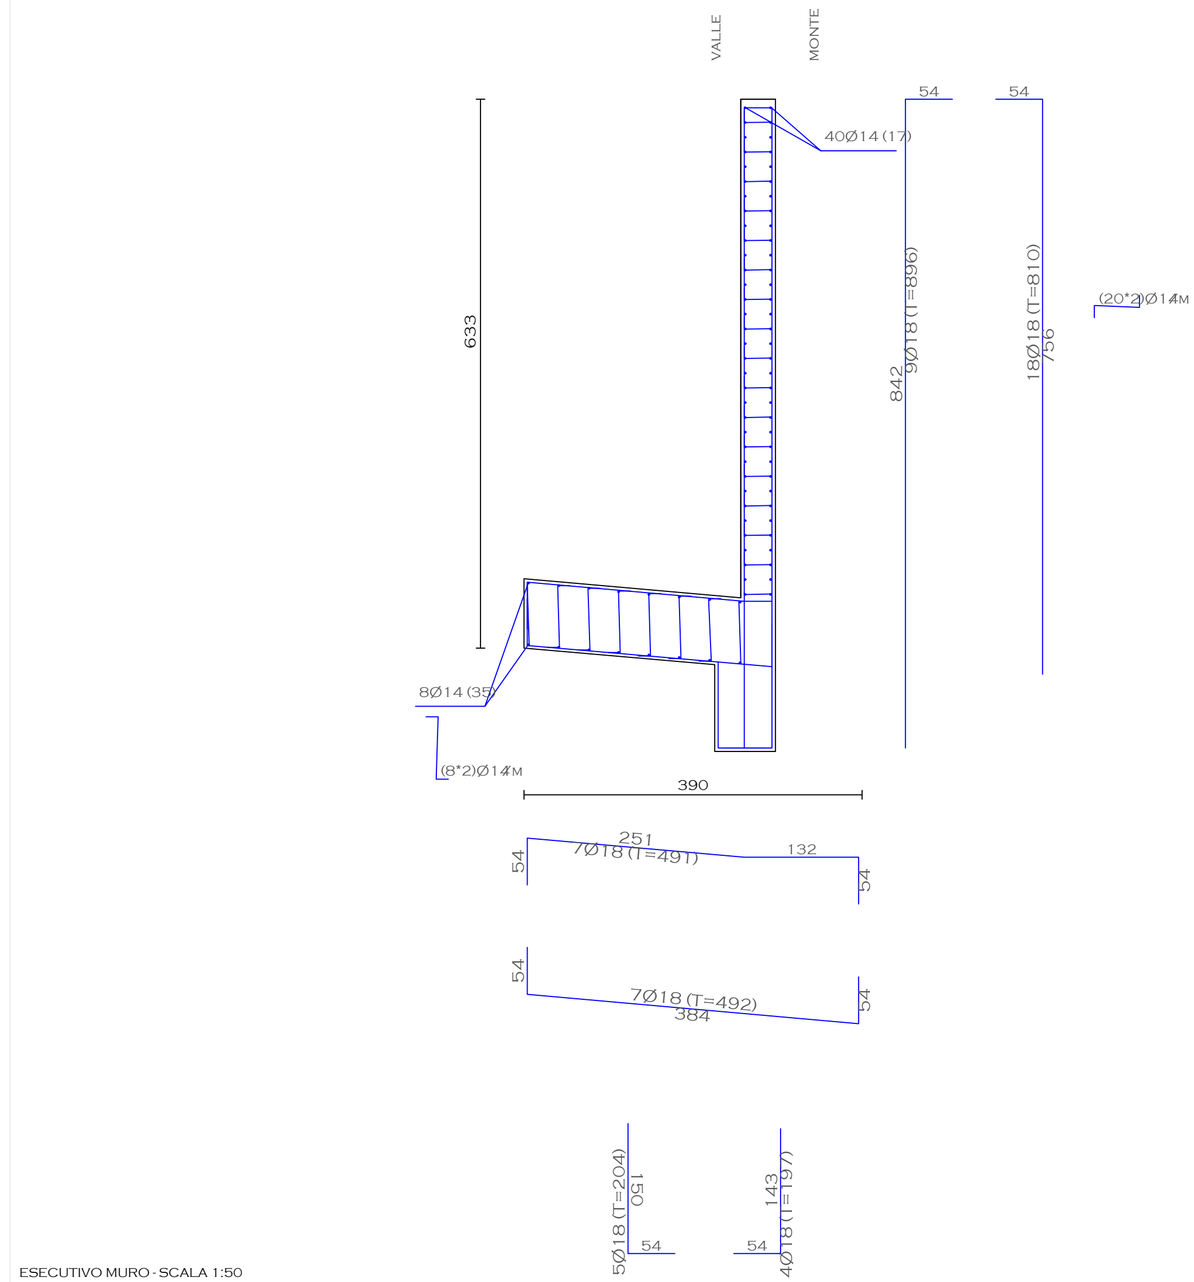

ESECUTIVO MURO - SCALA 1:50